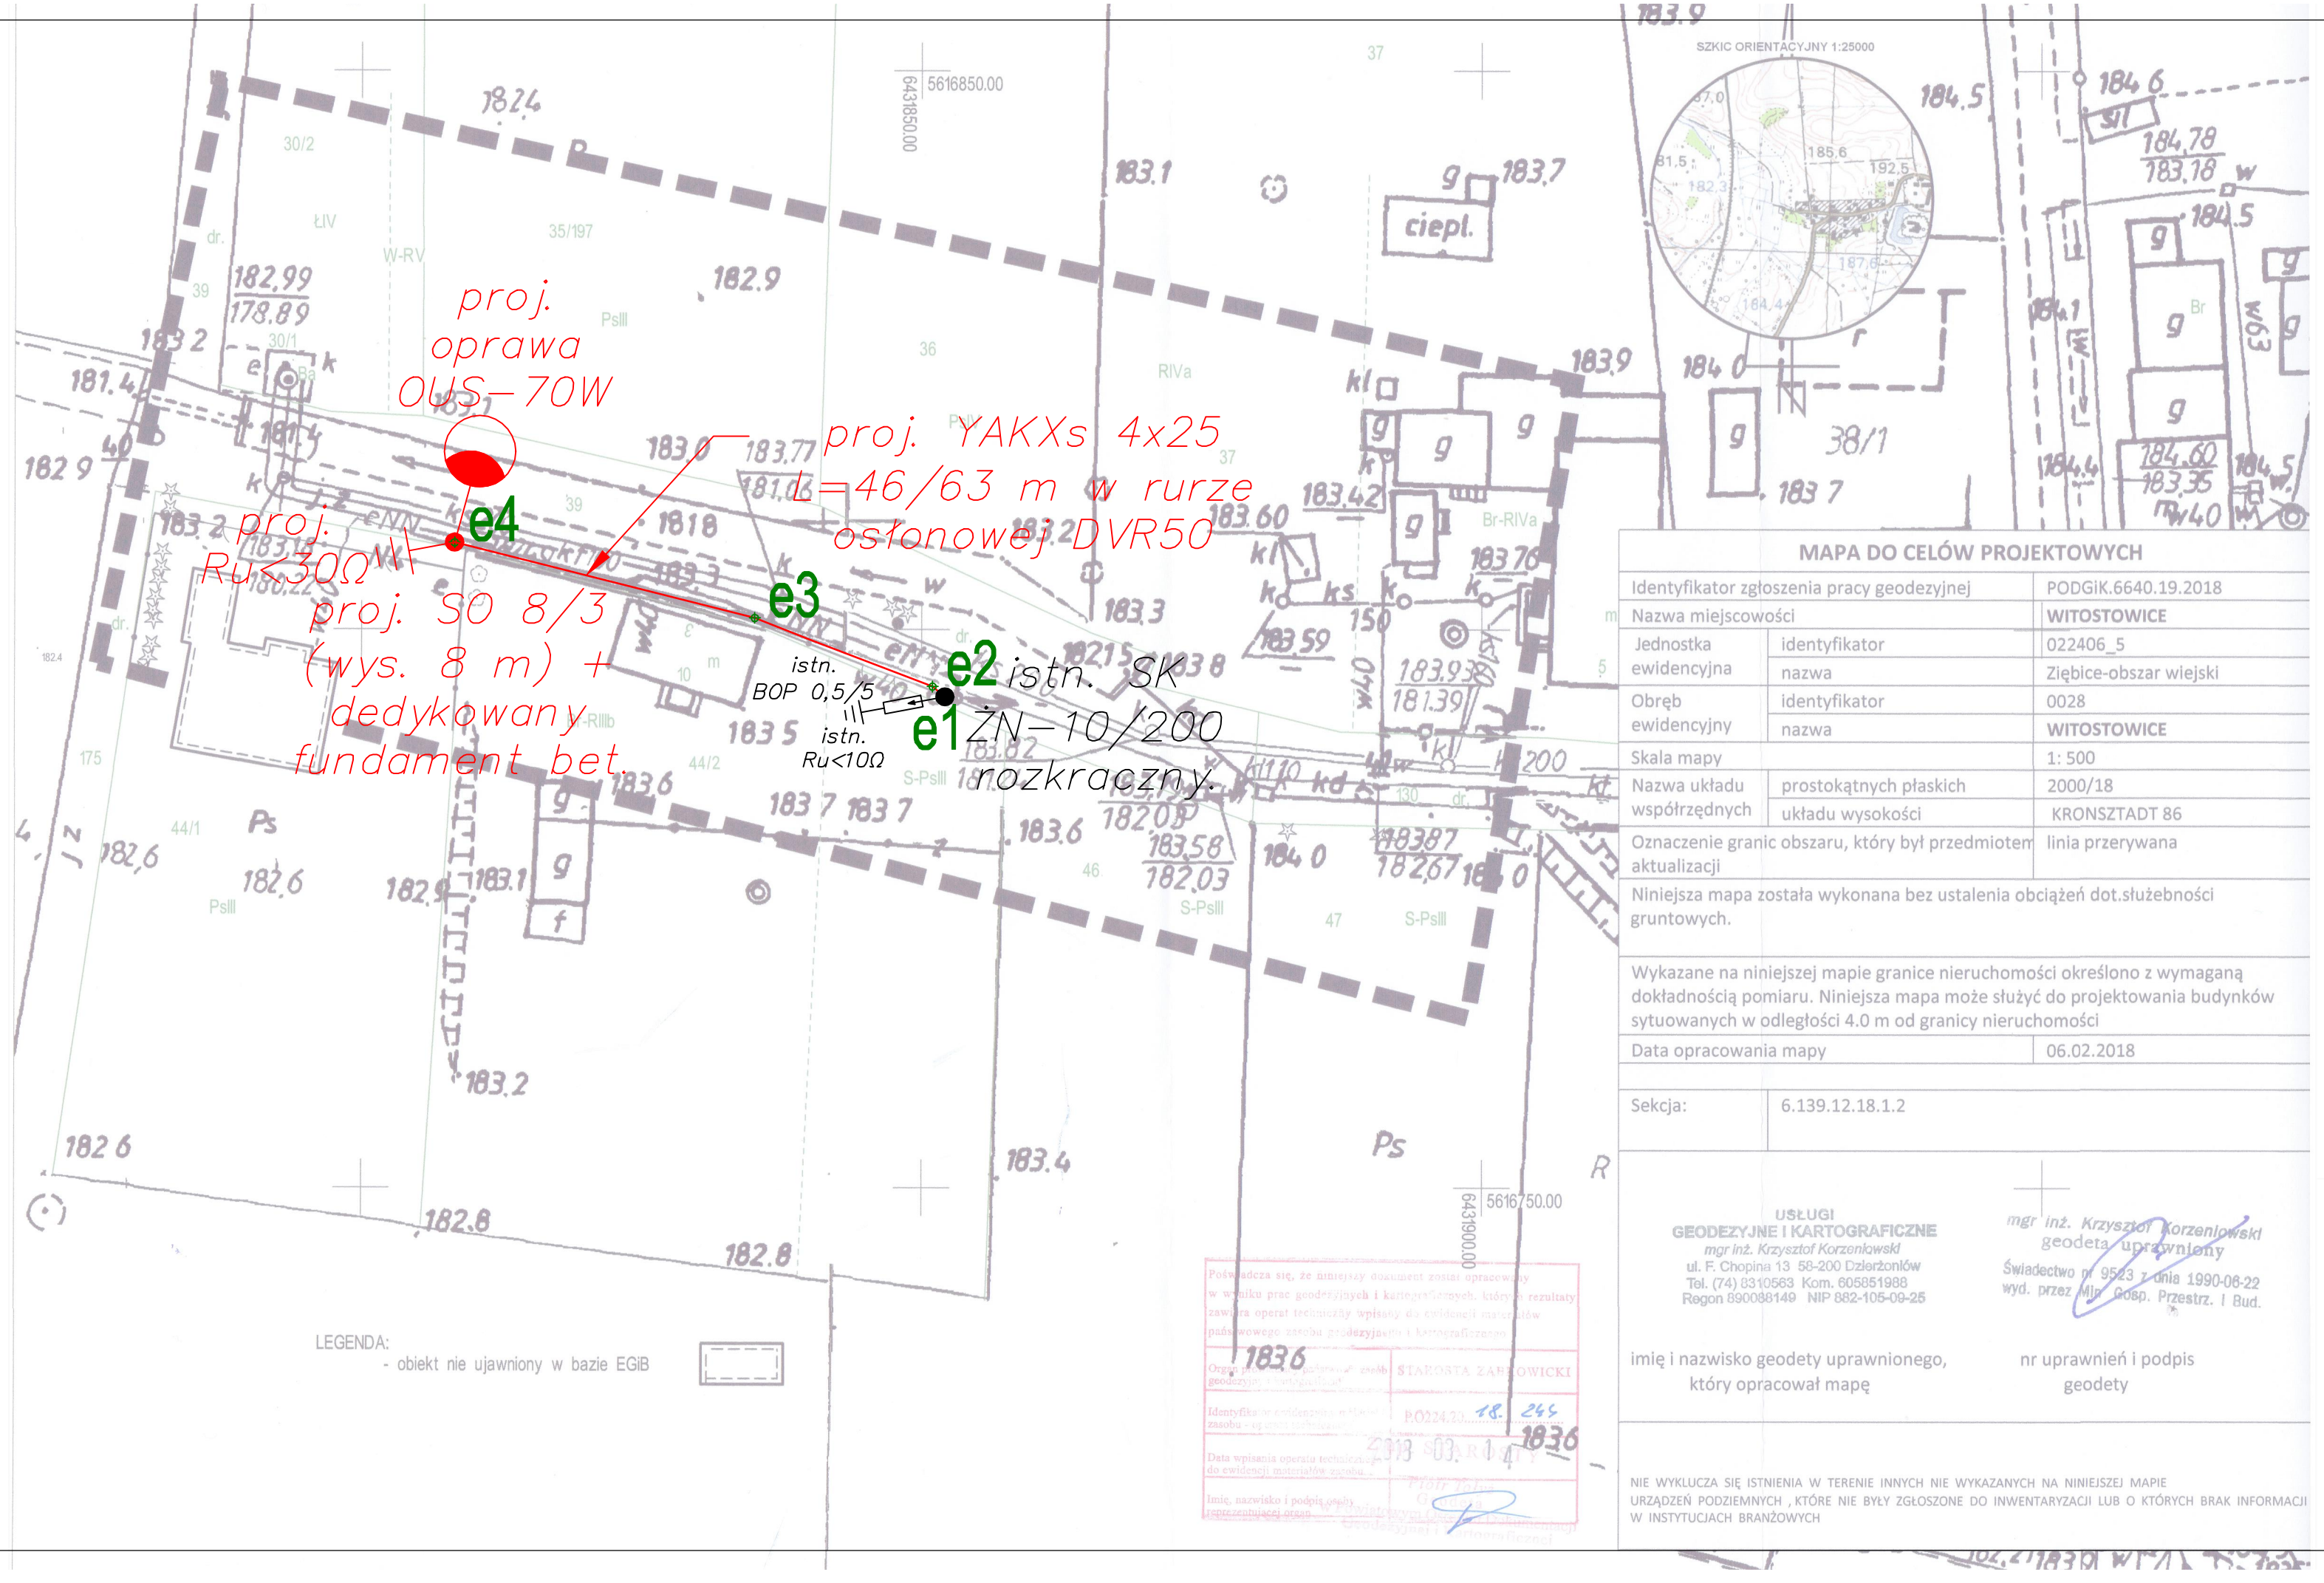

MAPA DO CELÓW PROJEKTOWYCH

Identyfikator zgłoszenia pracy geodezyjnej		PODGiK.6640.19.2018
Nazwa miejscowości		WITOSTOWICE
Jednostka ewidencyjna	identyfikator	022406_5
	nazwa	Ziębice-obszar wiejski
Obręb ewidencyjny	identyfikator	0028
	nazwa	WITOSTOWICE
Skala mapy		1: 500
Nazwa układu współrzędnych	prostokątnych płaskich	2000/18
	układu wysokości	KRONSZTADT 86
Oznaczenie granic obszaru, który był przedmiotem aktualizacji		linia przerywana

Niniejsza mapa została wykonana bez ustalenia obciążeń dot.służebności gruntowych.

Wykazane na niniejszej mapie granice nieruchomości określono z wymaganą dokładnością pomiaru. Niniejsza mapa może służyć do projektowania budynków sytuowanych w odległości 4.0 m od granicy nieruchomości

Data opracowania mapy	06.02.2018
Sekcja:	6.139.12.18.1.2

USŁUGI GEODEZYJNE I KARTOGRAFICZNE
mgr inż. Krzysztof Korzeniowski
ul. F. Chopina 13 58-200 Dzierżoniów
Tel. (74) 8310563 Kom. 605851988
Regon 890088149 NIP 882-105-09-25

mgr inż. Krzysztof Korzeniowski
geodeta uprawniony
Świadectwo nr 9523 z dnia 1990-06-22
wyd. przez Min. Gosp. Przestrz. i Bud.

imię i nazwisko geodety uprawnionego, który opracował mapę

nr uprawnień i podpis geodety

NIE WYKLUCZA SIĘ ISTNIENIA W TERENIE INNYCH NIE WYKAZANYCH NA NINIEJSZEJ MAPIE URZĄDZEŃ PODZIEMNYCH , KTÓRE NIE BYŁY ZGŁOSZONE DO INWENTARYZACJI LUB O KTÓRYCH BRAK INFORMACJI W INSTYTUCJACH BRANŻOWYCH

współrzędne geograficzne projektowanej sieci oświetlenia ulicznego

	x	y
e1	5616794.01	6431852.00
e2	5616794.93	6431850.89
e3	5616801.07	6431834.98
e4	5616807.85	6431808.13

BIMONT Zbigniew Krasiński ul. Spychalskiego 2/3 98-200 Sieradz	Inwestor: URZĄD MIEJSKI W ZIĘBICACH Ul. Przemysłowa 10 57-220 ZIĘBICE	Adres inwestycji: Witostowice gm. Ziębice dz. nr ewid. 39, 44/1 obręb 0028 Witostowice

	Imię i nazwisko	Data	Podpis
Projektował:	mgr inż. Zbigniew Krasiński nr upr.436/84	04.2018 r.	
Sprawdził:	mgr inż. Damian Ślipek nr upr.LOD/1393/PWOE/10	04.2018 r.	
Skala: 1: 500	Rozbudowa oświetlenia ulicznego na terenie Gminy Ziębice – miejscowość Witostowice		
Nr rys. E1	PROJEKT ZAGOSPODAROWANIA TERENU		
	Branża: Elektryczna	Stadium: PB	str. .....