

Znak sprawy: WBGK.271.131.2018. MP

04.10.2018 r.

Zapytanie cenowe

Gmina Ziębice zaprasza do złożenia oferty na zadanie inwestycyjne pn.: „**Budowa wiaty wolnostojącej z utwardzeniem terenu w Wadochowicach.**”

Postępowanie prowadzone w trybie art. 4 pkt 8 ustawy z dnia 29 stycznia 2004 roku Prawo zamówień publicznych zgodnie z którym „Ustawy nie stosuje się (...) do zamówień i konkursów, których wartość nie przekracza wyrażonej w złotych równowartości kwoty 30 000 euro;”

1. Zamawiający:

Gmina Ziębice, ul. Przemysłowa 10, 57-220 Ziębice

2. Przedmiot zamówienia:

1) Opis przedmiotu zamówienia:

Projektowana wiatka rekreacyjna została dopasowana pod względem architektonicznym do zabudowań w sąsiedztwie.

Fundamenty: jako stopy żwirobotonowe z betonu B-20 posadowione na głębokości minimum 80 cm poniżej terenu przyległego.

Konstrukcja wiaty: drewniana, słupowo- płatwiowa, więźba dachowa drewniana krokwiowa, przekroje elementów drewnianych wg rysunków konstrukcyjnych (w załączeniu do zapytania).

Dach: dwuspadowy, symetryczny kryty dachówką ceramiczną karpiówką w koronkę w kolorze naturalnej ceramiki, na deskowaniu z desek jednostronnie struganych, kąt nachylenia połaci dachowych 30°.

Posadzki: wykonanie posadzki wiaty z kostki betonowej gr. 6 cm z opaską z obrzeży betonowych 6/20/100 cm ze spadkiem 1 %. Wymiary zewnętrzne 7,26 x 4,60 m.

Konstrukcja nawierzchni:

- kostka betonowa – 6 cm,
- warstwa podsypki piaskowo- cementowej – gr. 3 cm,
- warstwa kruszywa łamanego, frakcja 0,31,5 mm – gr. 15 cm
- warstwa odsączająca z pisaku – 15 cm (po zagęszczeniu)

Obróbki blacharskie dachu należy wykonać z blachy ocynkowanej.

Elementy drewniane należy malować trzykrotnie np. Drewnochronem.

W załączeniu do zapytania rysunki konstrukcyjne.

3. Termin realizacji zamówienia:

Budowa wiaty z utwardzeniem do **14.12.2018 r.**

4. Okres gwarancji:

36 miesięcy od dnia odebrania zakończonych prac.

5. Miejsce i termin złożenia ofert:

Ofertę należy złożyć w terminie do dnia 16.10.2018 r. do godz. 13:00 w zaklejonej kopercie w siedzibie Zamawiającego, tj. Urzędzie Miejskim w Ziębicach, ul. Przemysłowa 10, 57-220 Ziębice – w sekretariacie Urzędu – pok. nr 10, z opisem „**Budowa wiaty wolnostojącej z utwardzeniem terenu w Wadochowicach.**”

6. Termin otwarcia ofert:

Otwarcie ofert nastąpi w dniu 16.10.2018 r. o godz. 13:15 w siedzibie Zamawiającego, tj. w Urzędzie Miejskim w Ziębicach przy ul. Przemysłowej 10 w Ziębicach – pok. nr 20.

Wykonawcy mogą być obecni przy otwarciu ofert. Oferty złożone po terminie nie będą uznane przez Zamawiającego.

7. Termin związania ofertą:

Termin ważności oferty wynosi 30 dni.

8. Warunki płatności:

- 1) Rozliczenie finansowe za wykonanie przedmiotu umowy nastąpi po protokolarnym przekazaniu przedmiotu umowy Zamawiającemu.
- 2) Zamawiający nie dopuszcza możliwości fakturowania częściowego
- 3) Realizacja faktury nastąpi przelewem w terminie 21 dni licząc od daty przekazania Zamawiającemu faktury, po protokolarnym przekazaniu przedmiotu umowy, na konto Wykonawcy.
- 4) Dokumentem potwierdzającym przyjęcie przez Zamawiającego wykonanego przedmiotu umowy jest protokół zdawczo-odbiorczy, podpisany przez obie strony umowy.

9. Opis sposobu obliczenia ceny:

Wykonawca określi cenę oferty brutto, która stanowić będzie wynagrodzenie ryczałtowe i nie ulegnie zmianie bez względu na zakres prac niezbędnych do kompleksowego wykonania całości zadania.

Wyliczona cena oferty musi opierać się na kalkulacji własnej wykonawcy przedmiotowego zamówienia publicznego i uwzględniać powinna wszystkie koszty prac niezbędnych do kompleksowego wykonania całości zadania.

10. Kryteria wyboru oferty:

Przy wyborze oferty Zamawiający będzie kierował się następującymi kryteriami- Wykonawca określi cenę oferty brutto, która będzie miała charakter ryczałtowy i stanowić będzie 100 % kryteriów wyboru oferty.

11. Wymagane dokumenty:

Wykonawca składając ofertę, składa następujące dokumenty:

- 1) Prawidłowo wypełniony formularz Wykonawcy (stanowiący załącznik nr 1 do zapytania cenowego),
- 2) Oświadczenie Wykonawcy (załącznik nr 2).

12. Informacje dotyczące zawarcia umowy:

Niezwłocznie po wyborze najkorzystniejszej oferty Zamawiający zawiadamia wybranego Wykonawcę o wynikach postępowania. Zamawiający zawrze umowę z wybranym Wykonawcą. W przypadku, gdy Wykonawca, którego oferta została wybrana, uchyla się od zawarcia umowy, Zamawiający dokona wyboru oferty najkorzystniejszej spośród pozostałych ofert bez przeprowadzenia ich ponownego badania i oceny.

Sporządził/a:

Marta Pasternak – podinspektor ds. obsługi
jednostek pomocniczych gminy

BURMISTRZ ZIĘBIC


Alicja Bira

.....
Podpis Kierownika Zamawiającego

Załączniki:

1. Formularz Wykonawcy – załącznik nr 1
2. Wzór oświadczenia. – załącznik nr 2
3. Wizualizacja wiaty – rysunki konstrukcyjne

Załącznik nr 1

„Budowa wiaty wolnostojącej z utwardzeniem terenu w Wadochowicach.”

Formularz Wykonawcy

1. Nazwa wykonawcy

.....
.....
.....

2. Adres Wykonawcy

.....
.....
.....

3. NIP.....

4. REGON.....

5. Nr rachunku
bankowego.....

6. Oferuję wykonanie przedmiotu zamówienia za:

Cenę netto.....PLN

(słownie:.....

.....)

Podatek VAT.....%

Podatek VATPLN

(słownie:.....

.....)

Cenę bruttoPLN

(słownie:.....

.....)

- 1) Oświadczam, że zapoznałem się z opisem przedmiotu zamówienia i nie wnoszę do niego zastrzeżeń
- 2) Okres gwarancji zgodnie z pkt. 4 zapytania cenowego
- 3) Potwierdzam termin realizacji zamówienia do dnia 2018 roku
- 4) Wyrażam zgodę na warunki płatności określone w zapytaniu cenowym.

....., dnia

.....

.....
Czytelny podpis(lub pieczętka i podpis)
wykonawcy lub osoby upoważnionej
do reprezentowania wykonawcy

Oświadczenie wykonawcy załącznik nr 2 do zaproszenia

Dotyczy propozycji cenowej na ..:

.....
.....

(nazwa zamówienia)

.....

(pieczęć firmy)

.....

(miejsce i data)

OŚWIADCZENIE

Firma (nazwa, adres)





.....
.....

Niniejszym oświadczam, że:


1. posiadam uprawnienia do wykonywania określonej działalności lub czynności jeżeli przepisy prawa nakładają obowiązek ich posiadania,
2. posiadam niezbędną wiedzę i doświadczenie do prawidłowego i rzetelnego wykonania zamówienia
3. znajduję się w sytuacji ekonomicznej i finansowej zapewniającej wykonanie zamówienia.

.....


(podpis i pieczęć Wykonawcy)

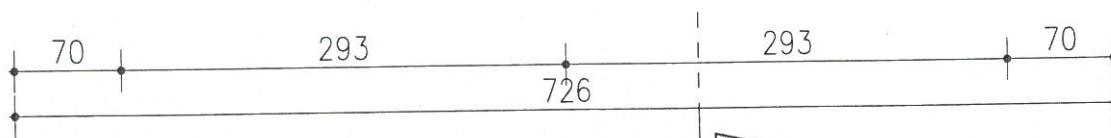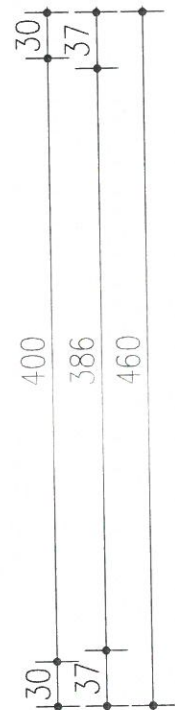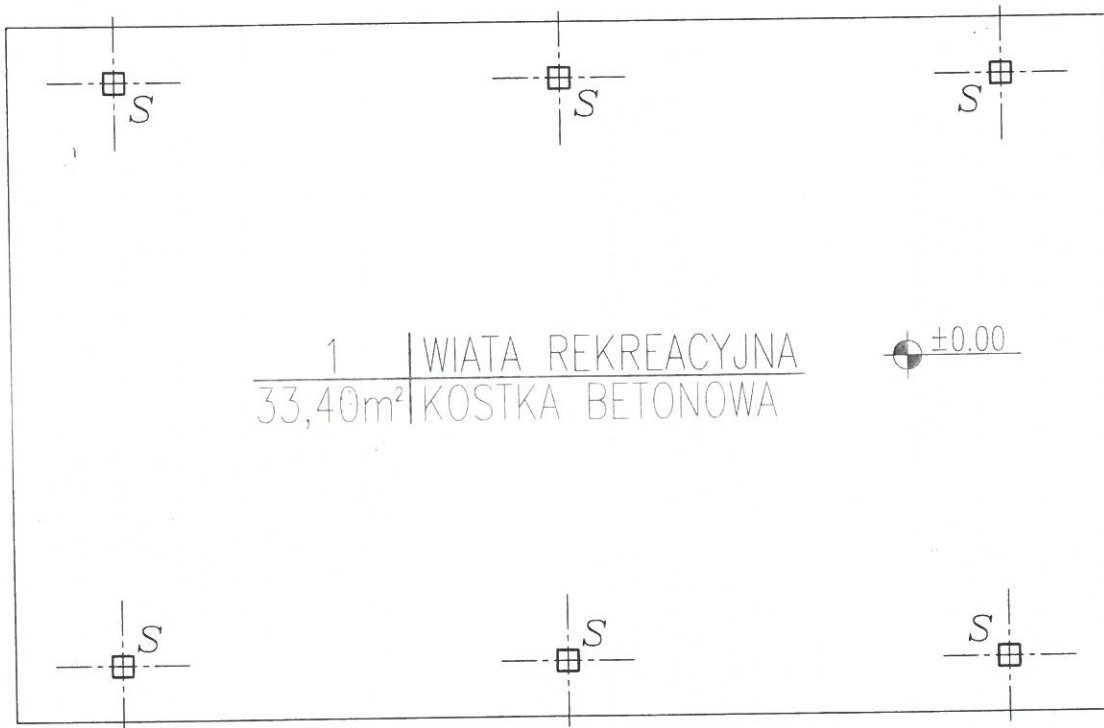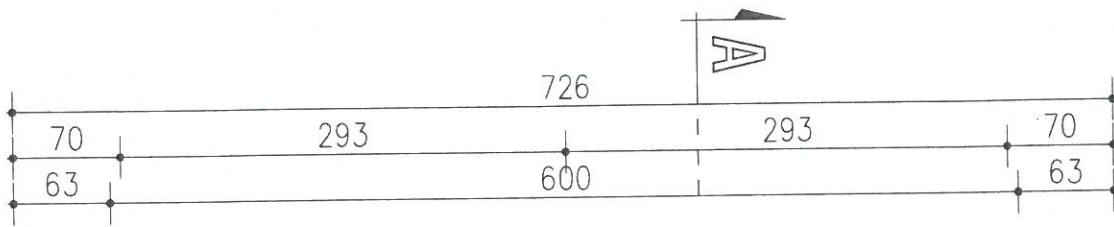

		tytuł opracowania BUDOWA TERENU REKREACYJNO-SPORTOWEGO	
adres inwestycji / działka MIEJSCOWOŚĆ WADOCHOWICE, DZ. NR 313 OBRĘB WADOCHOWICE, JEDNOSTKA EWIDENCYJNA - ZIĘBICE OBSZAR WIEJSKI			
inwestor GMINA ZIĘBICE UL. PRZEMYSŁOWA NR 10, 57-220 ZIĘBICE		data opracowania 09.2017	
nazwa rysunku WIATA REKREACYJNA - RZUT PRZYZIEMIA		nr rysunku 1	skala 1:50
branża ARCHITEKTURA	projektant mgr inż. arch. Tomasz Ziola 66153081/2013	podpis 	

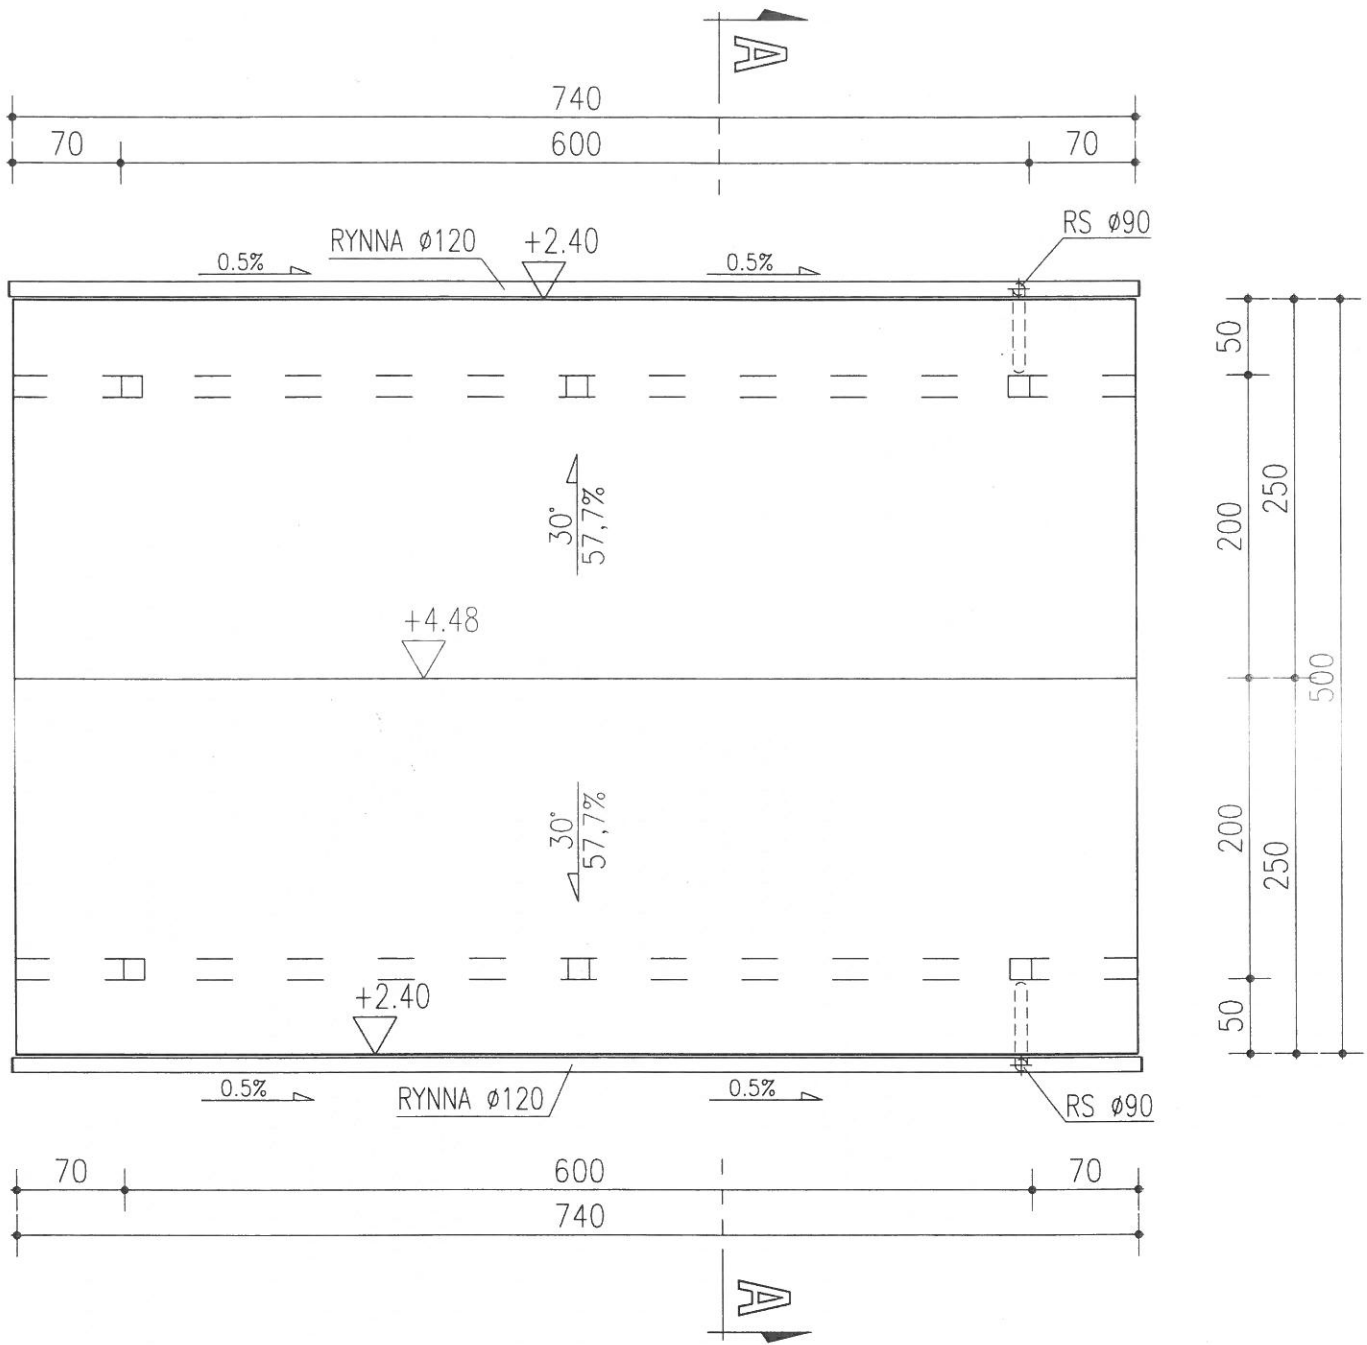

		tytuł opracowania BUDOWA TERENU REKREACYJNO-SPORTOWEGO	
adres inwestycji / działka MIEJSCOWOŚĆ WADOCHOWICE, DZ. NR 313 OBRĘB WADOCHOWICE, JEDNOSTKA EWIDENCYJNA - ZIĘBICE OBSZAR WIEJSKI			
inwestor GMINA ZIĘBICE UL. PRZEMYSŁOWA NR 10, 57-220 ZIĘBICE		data opracowania 09.2017	
nazwa rysunku WIATA REKREACYJNA - BZUT DACHU		nr rysunku 2	skala 1:50
branża ARCHITEKTURA	projektant mgr inż. arch. Tomasz Ziola 44/DSOPK/2016	podpis 	





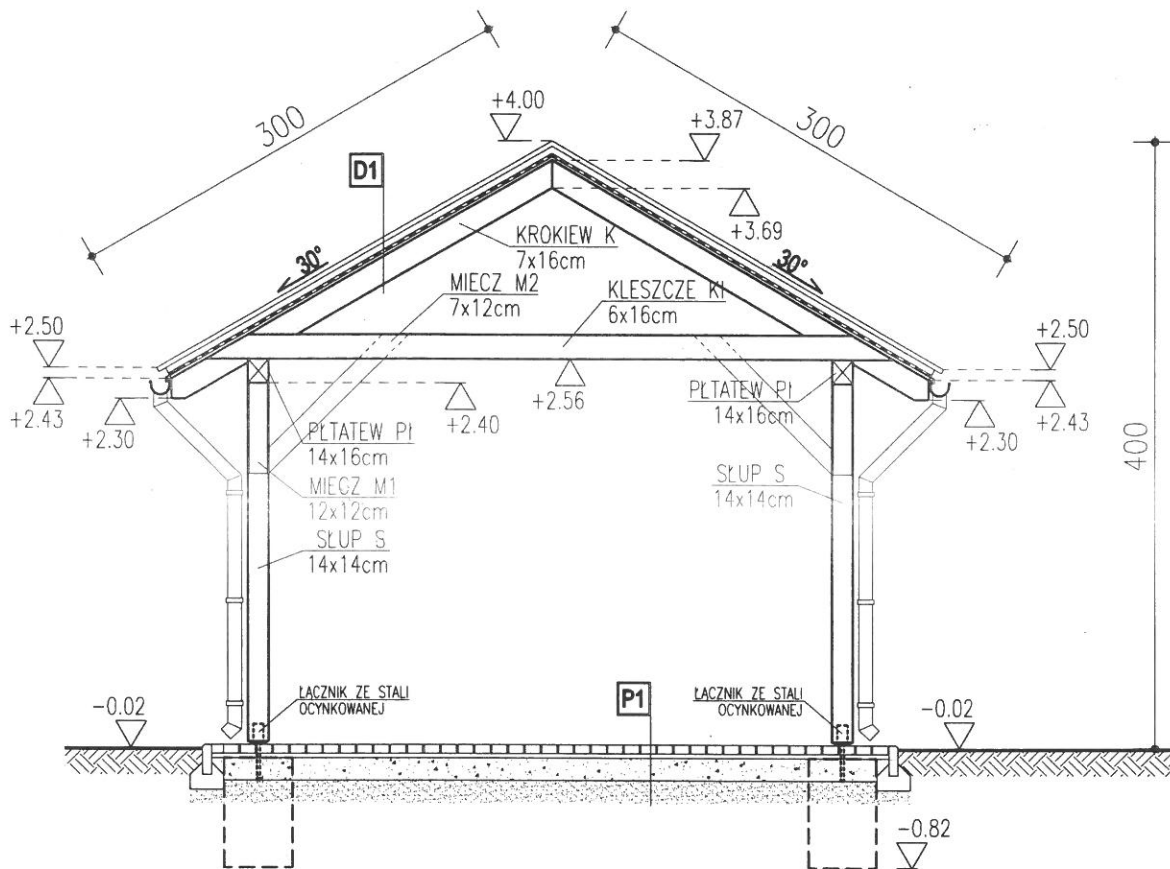


D1	DACHÓWKA CEMENTOWA	
	ŁĄTY	6,0x4,0cm
	KONTRŁĄTY	5,0x2,0cm
	FOLIA PAROPRZEPUSZCZALNA	
	PODBITKA DREWNIANA	1,8cm
	KROKIEW	16,0cm

P1	KOSTKA BETONOWA	
	PODSYPKA PIASKOWO-GLINYTOWA	3,0cm
	KRUSZYWO ŁAMANE 0-31,5mm	15,0cm
	CIĄTSTÓŻYWO PODSYPKI	4,0cm






tytuł opracowania
BUDOWA TERENU REKREACYJNO-SPORTOWEGO

adres inwestycji / działka MIEJSCOWOŚĆ WADOCHOWICE, DZ. NR 313 OBRĘB WADOCHOWICE, JEDNOSTKA EWIDENCYJNA - ZIĘBICE OBSZAR WIEJSKI		
inwestor GMINA ZIĘBICE UL. PRZEMYSŁOWA NR 10, 57-220 ZIĘBICE		data opracowania 09.2017
nazwa wykonawcy WIATA REKREACYJNY - FARBKROJ S.A.	nr projektu 3	skala 1:50
liczba ARCHITEKTY	projektant mgr inż. Michał Tomasz Zielenka	podpis

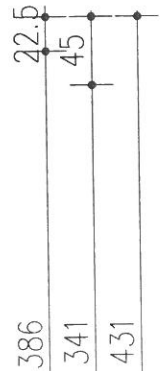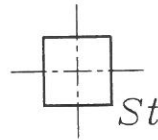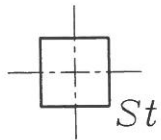
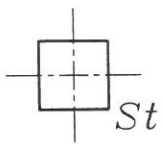
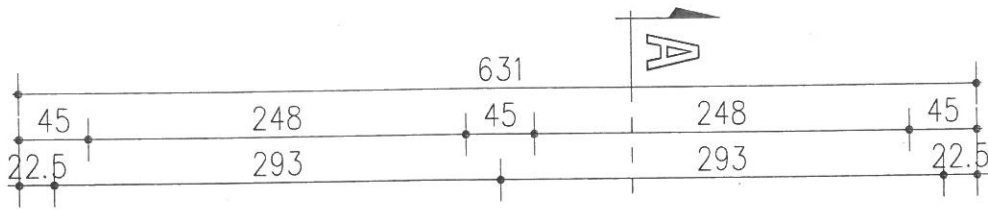


UWAGA!

- sprawdzić wszystkie wymiary na budowie
- Stopa fundamentowa St - 45x45x73cm, beton B-20
- poziom posadowienia - 0,82m

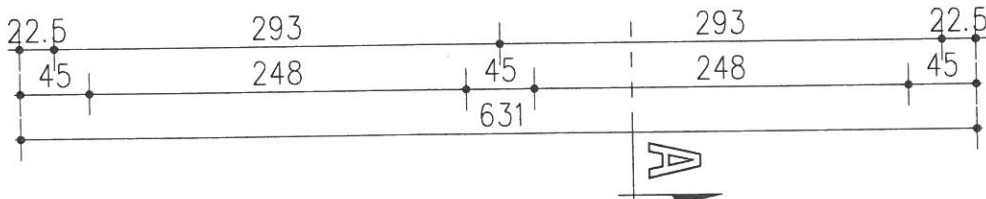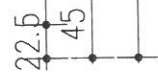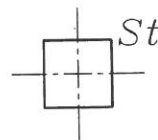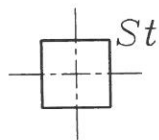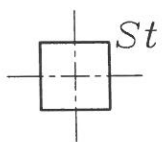

		tytuł opracowania BUDOWA TERENU REKREACYJNO-SPORTOWEGO	
adres inwestycji / działka MIEJSCOWOŚĆ WADOCHOWICE, DZ. NR 313 OBRĘB WADOCHOWICE, JEDNOSTKA EWIDENCYJNA - ZIĘBICE OBSZAR WIEJSKI			
inwestor GMINA ZIĘBICE UL. PRZEMYSŁOWA NR 10, 57-220 ZIĘBICE		data opracowania 09.2017	
nazwa rysunku WIATA REKREACYJNA - RZUT FUNDAMENTÓW		nr rysunku 5	skala 1:50
ARCHITEKTURA		mgr inż. i c.c. Tomasz Ziubiński 441050819/2015	

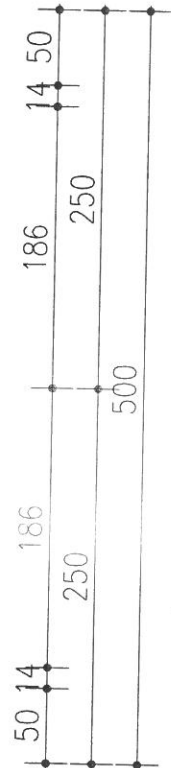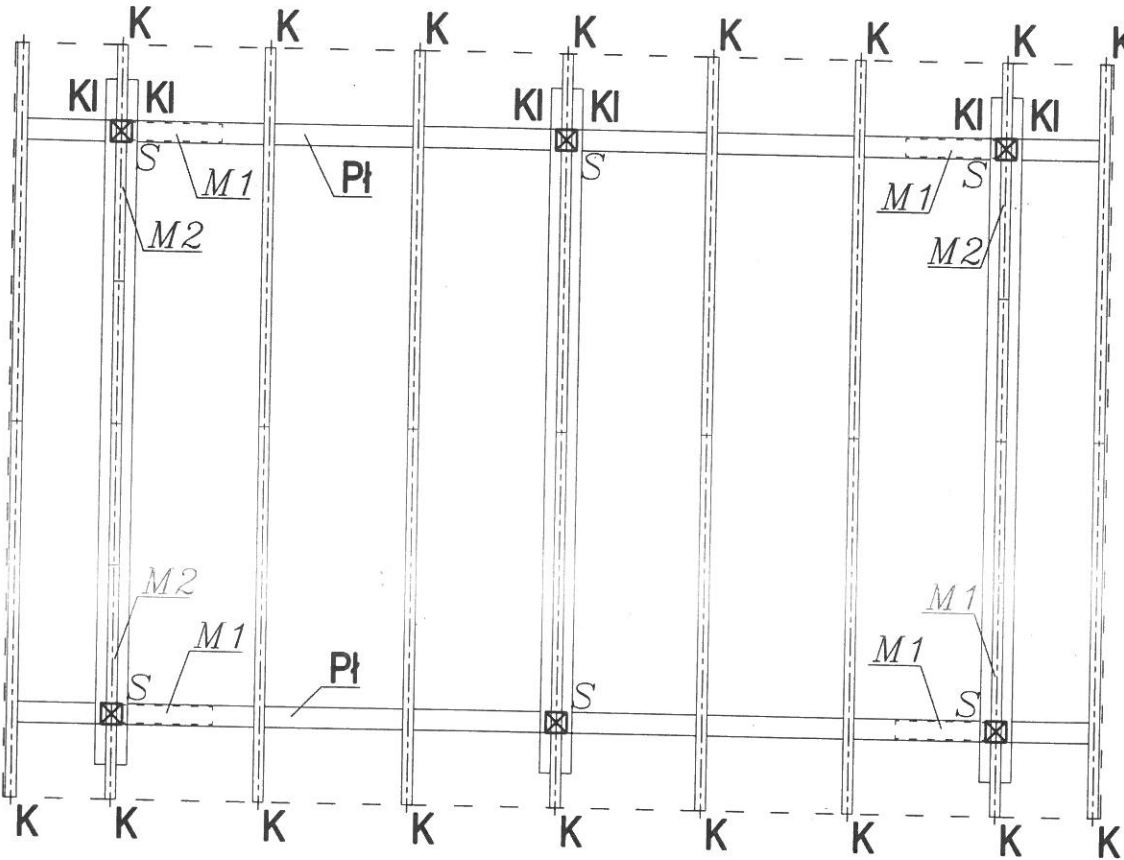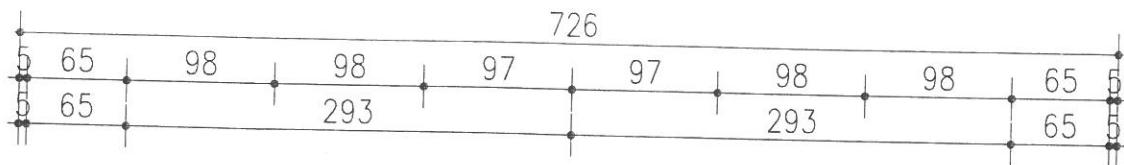

ZESTAWIENIE ELEMENTÓW KONSTRUKCYJNYCH DACHU			
Symbol	Przekrój	Ilość	Długość (m)
KROKIEW			
K	7x16	18	2,95
PLATEW			
Pł	14x16	2	7,23
KLESZCZE			
KI	7x16	6	4,54
SŁUP			
S	14x14	6	2,40
MIECZE			
M1	12x12	4	0,85
M2	7x12	4	1,30

UWAGA!

- KLASA DREWNA KONSTRUKCYJNEGO C24
- DREWNO UŻYTE DO ELEMENTÓW WYKOŃCZENIOWYCH ZEWNĘTRZNYCH ZABEZPIECZYĆ ŚRODKAMI WODOOCHRONNYMI
- ELEMENTY DREWNIANE IZOLOWAĆ NA STYKU Z MUREM PRZEKŁADKĄ Z PAPY



tytuł opracowania
BUDOWA TERENU REKREACYJNO-SPORTOWEGO

adres inwestycji / działka
MIEJSCOWOŚĆ WADOCHOWICE, DZ. NR 313
OBRĘB WADOCHOWICE, JEDNOSTKA EWIDENCYJNA - ZIĘBICE OBSZAR WIEJSKI

inwestor
GMINA ZIĘBICE
UL. PRZEMYSŁOWA NR 10, 57-220 ZIĘBICE

data opracowania
09.2017

nazwa rysunku
WIATA REKREACYJNA - RZUT WIĘZBY DACHOWEJ

nr rysunku
6

skala
1:50

branża
ARCHITEKTURA

projektant
mgr inż. arch. Tomasz Dzierżewski
44/DCGN/2016

podpis