


Zakład Wodociągów i Kanalizacji
Spółka z o.o.
37-220 Ziębice, ul. Wałowa 51
BANK PDS STRZELIN
36 9588 1004 0000 5601 2000 0010
NIP 887-16-46-063, tel./fax 0748 163 304

OPINIA TEMATY PROJEKTOWANIA
WODOCIĄG BEZ UNIKU
MĘBNE 7.02.2007r.

Projektant	T. Foremniak	239/94/UJW	Podziałka	1:10 000	Studium	P.B.W.
Projektant			Investor	UM i G Ziębice		
Asystent	mgr inż P. Mrugański		Obiekt/Temat			Wodociąg dla wsi
Sprawdził	Inż. Jacek Olpinski	479/88/UJW	Rososznica i Niedzwiednik			
	Nazwisko	Nr upr.	Podpis			
Zastrzegam się prawa autorskiego				Nazwa rys.		
OF Projekt s. c.				Plan orientacyjny		
ul. Laciarska 7/1 50-104 Wrocław				Data	Nr rys.	
				10.2006	T-1	

REZERWA W CAŁOŚCI SPRAW ZABEZPIECZENIA
PRZECIWPÓŻAROWYCH
Nr upr. 8067/98
mgr Andrzej Jareczek
Zgodność projektu z wymaganiami ochrony przeciwpożarowej
stwierdzam
bez uwag:
[Podpis]

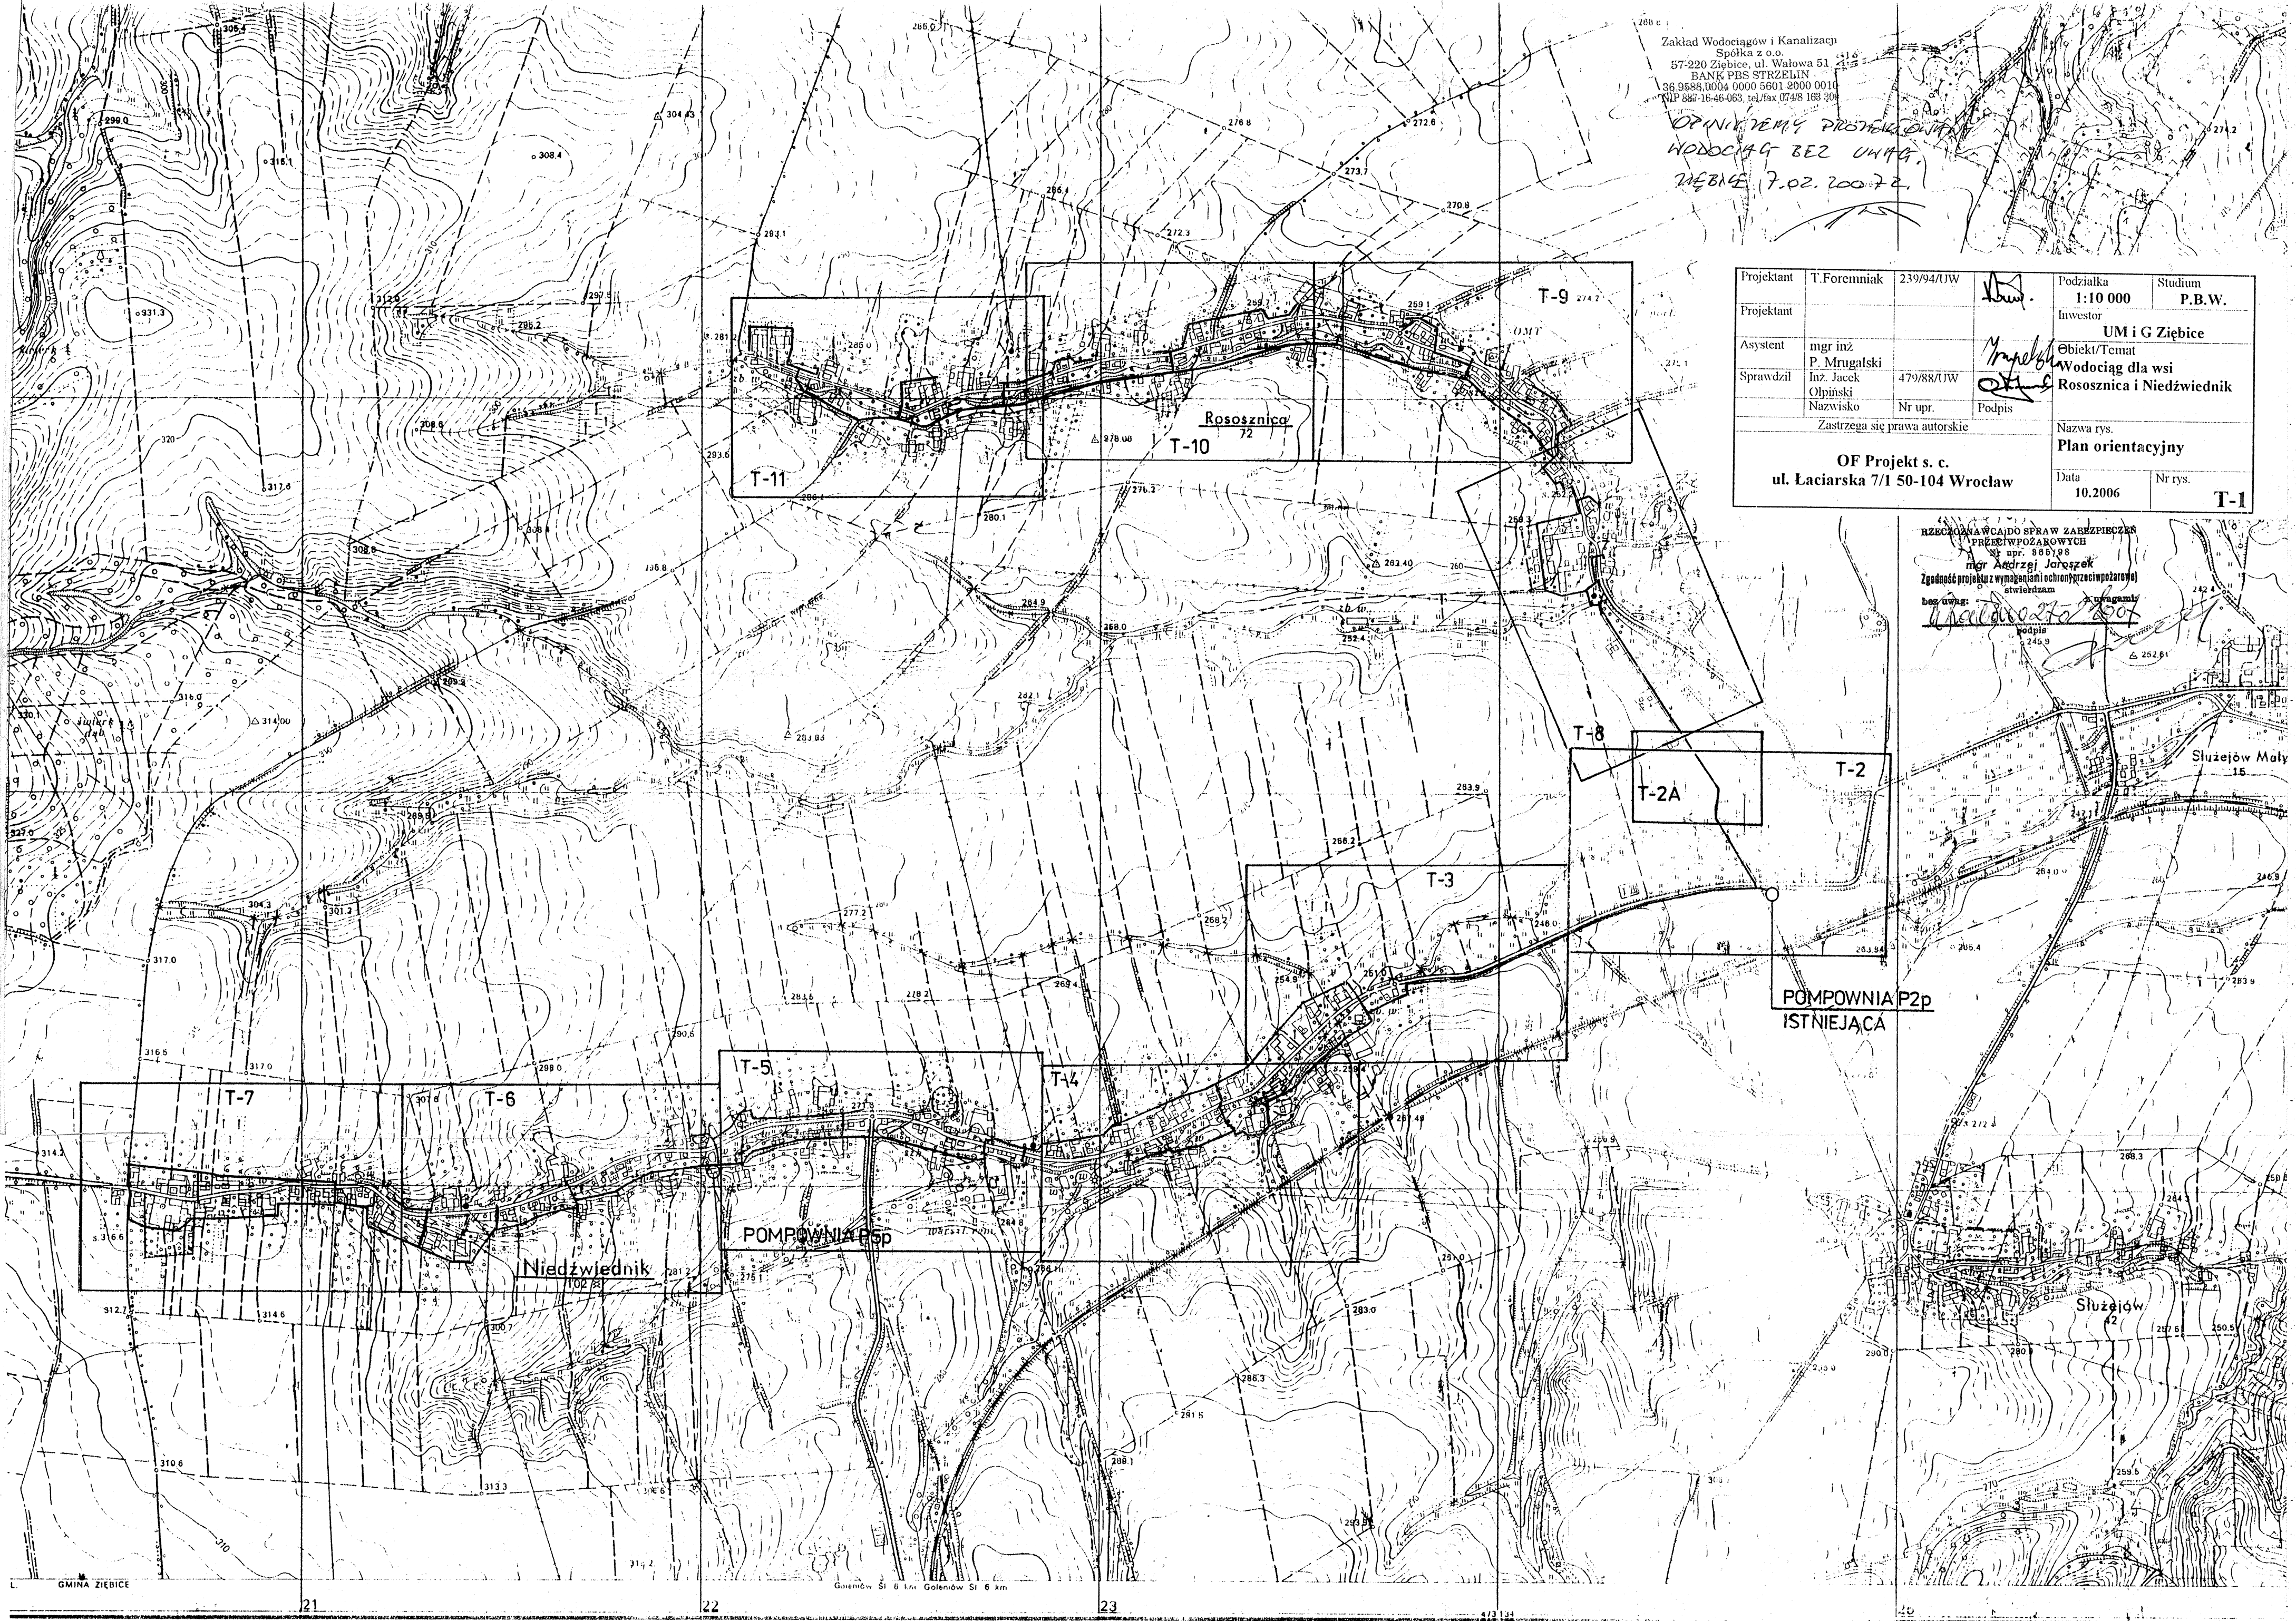


GMINA ZIĘBICE

21


22

23

24

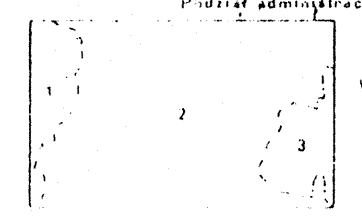

WOJ. WAŁBRZYŻA
1 Gm. Ząbkowice Śląskie
2 Gm. Ziębice
3 M. Ziębice

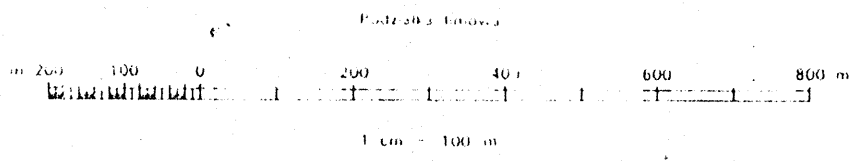

1 : 10 000

Wartość kąta pochylenia