

Starostwo Powiatowe w Ząbkowicach Śląskich
Zespół Uzgadniania Dokumentacji Projektowej

Na podstawie art. 46 ustawy z dnia 15.01.1994 r. o geodezji i kartografii (Dz. U. z późn. zmianami, poz. 1268) uzgodniono usytuowanie projektowanych sieci uzbrojenia terenu:

1. Sieć uzbrojenia terenu z pomiarów ewidencyjnych

Uzgodnienie usytuowania sieci uzbrojenia terenu w przedmiotym projekcie inwestycyjnym z pomiarów ewidencyjnych i geodezji inżynierskiej, w tym z pomiarów sprawdzonych do wykonania w geodezji inżynierskiej.

W razie nieporozumień realizacja przedmiotowego projektu inwestycyjnego z pomiarów ewidencyjnych i geodezji inżynierskiej, w tym z pomiarów sprawdzonych, architektoniczno-budowlanych.


Uzgodnienie usytuowania projektowanych sieci uzbrojenia terenu zachowuje ważność przez okres 12 miesięcy od dnia wydania uzgodnienia usytuowania projektowanych sieci uzbrojenia terenu.

Uzgodnienie treści ważności w przypadku, o którym mowa w § 13 rozporządzenia Ministra Rolnictwa i Gospodarki Żywnościowej z dnia 2 kwietnia 2004 r. w sprawie geodezji ewidencji sieci uzbrojenia terenu oraz zespołów uzgadniania dokumentacji projektowej (Dz. U. Nr 38, poz. 453).

20.12.2007
(sygn. opinii)

Ząbkowice Śląskie dnia 16.02.2007

mgr inż. Dorothea Bonus

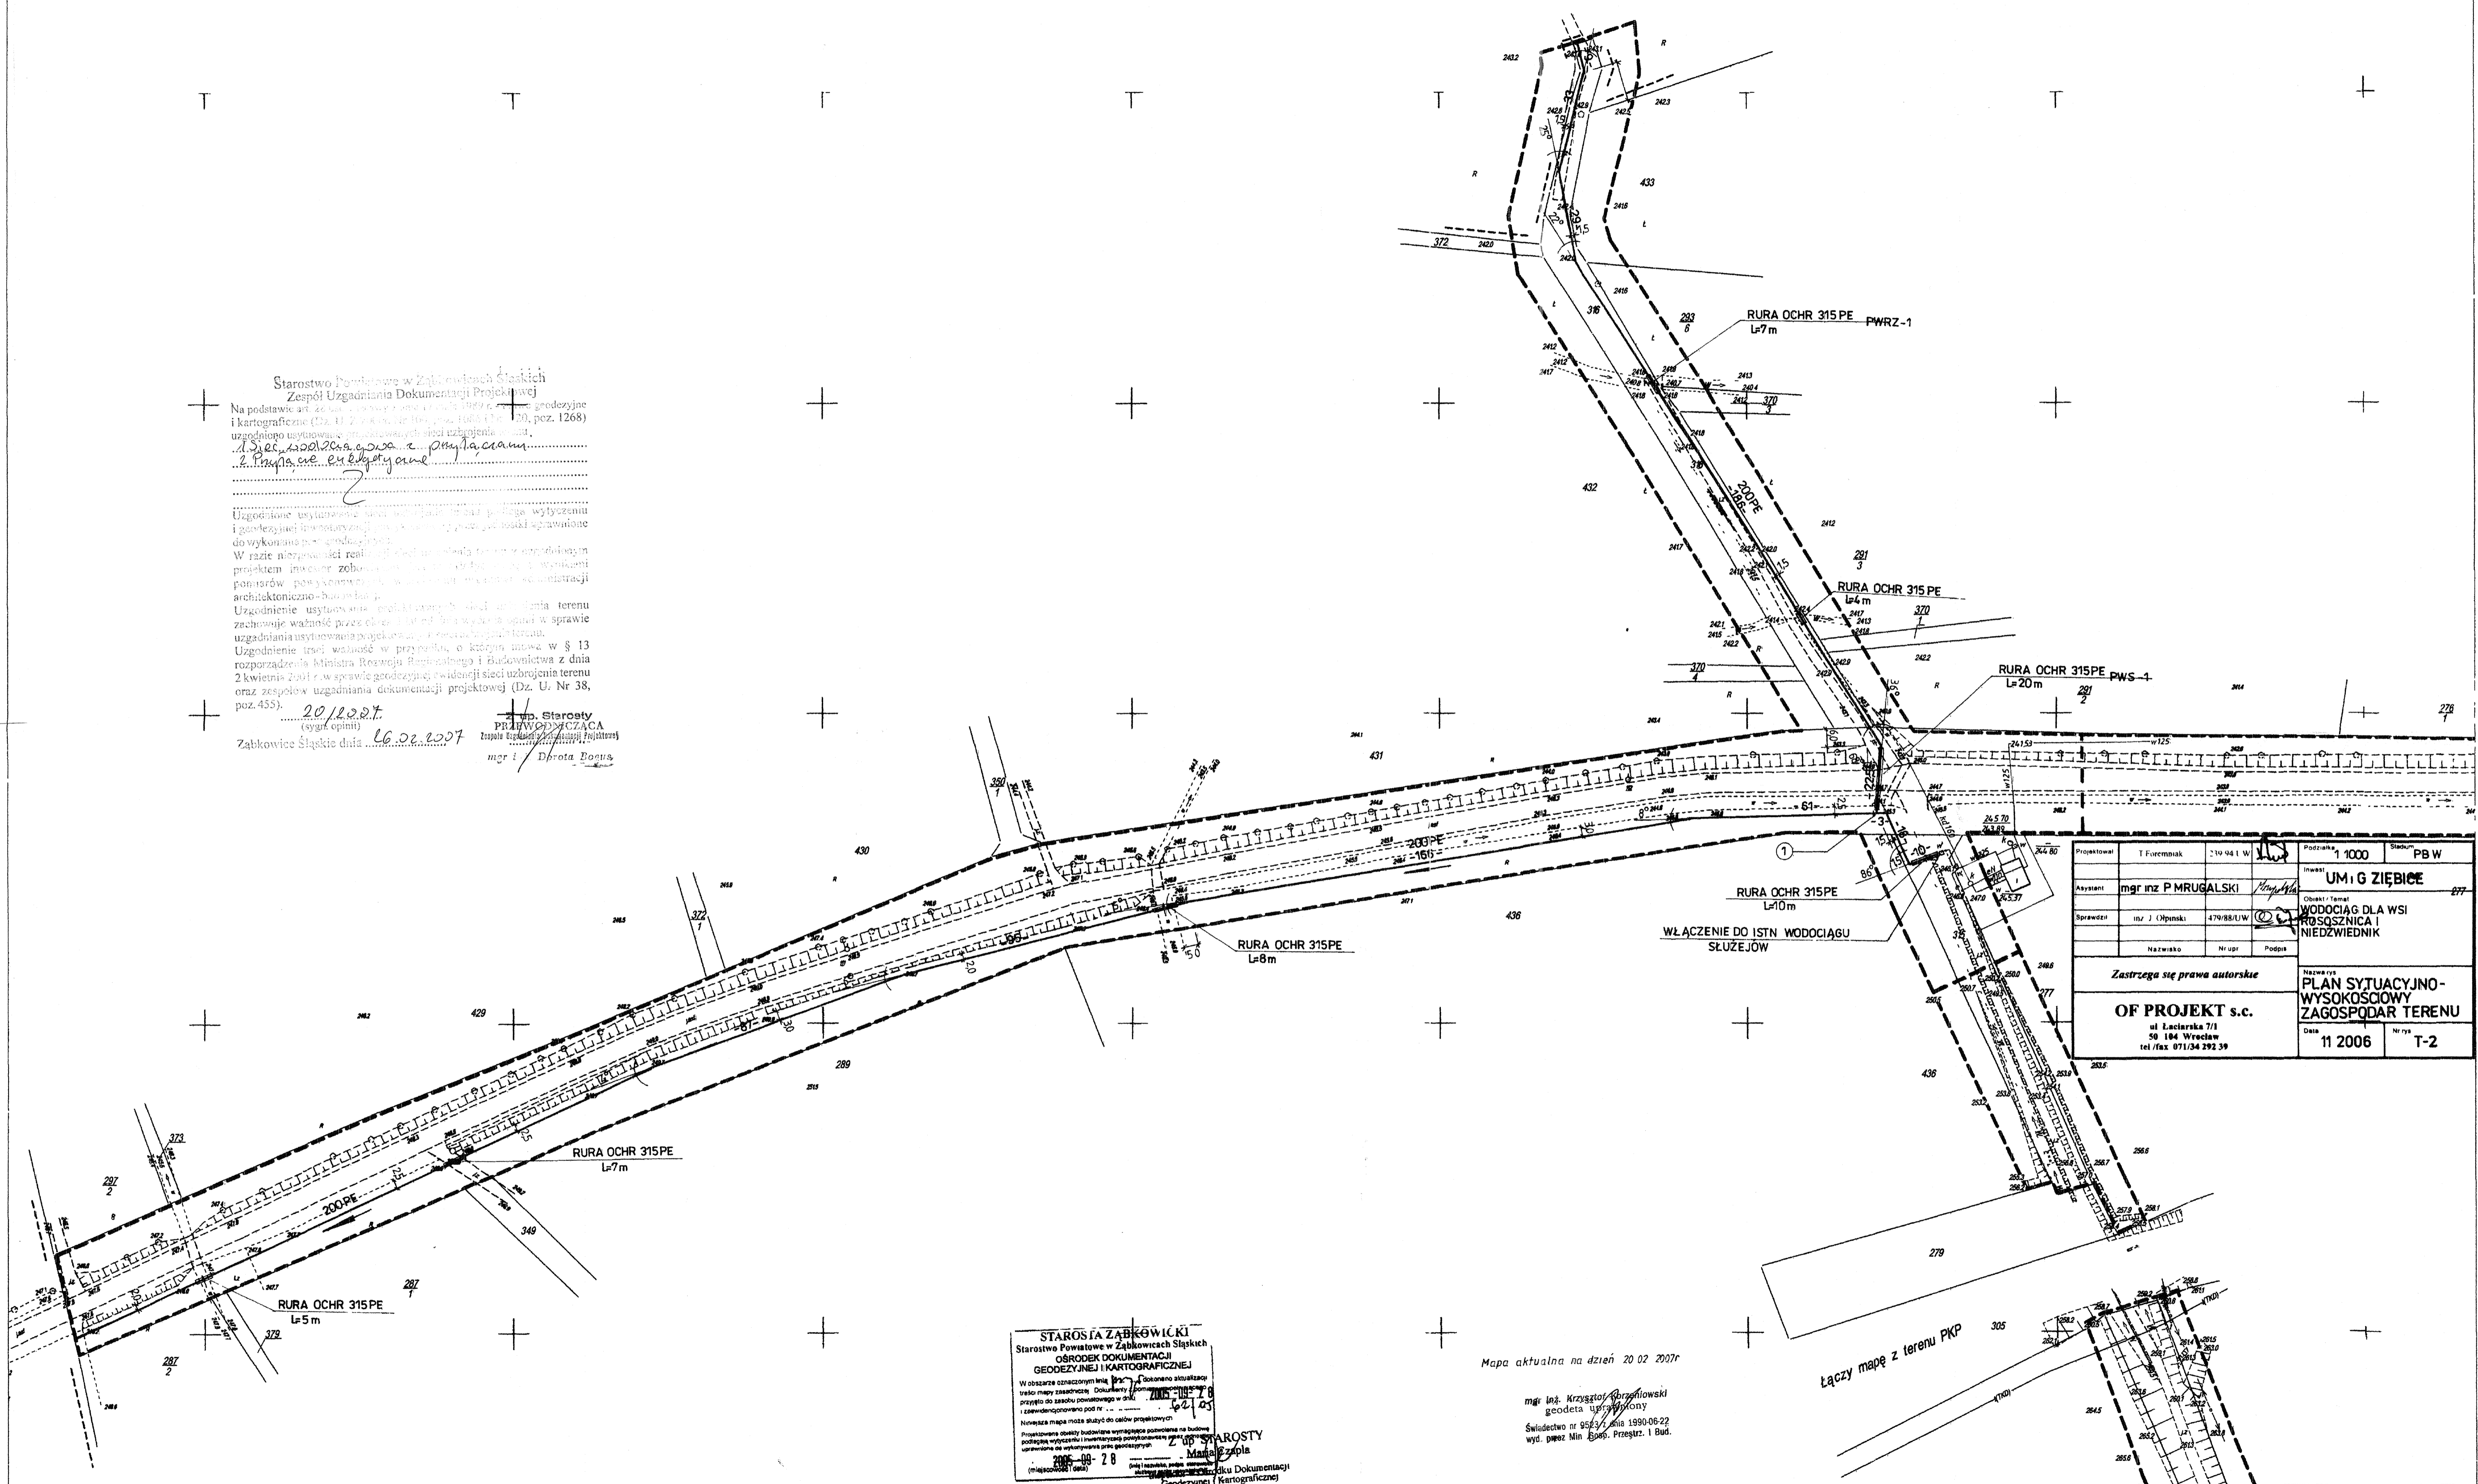

Projektant	T. Foremnik	210 941 W	Podzbiórka	1:1000	Skala	PB W
Asystent	mgr inż. P. MRUGALSKI		UM i G ZIĘBICE			
Sprawczy	mgr J. (Opinski)	479/88/LW	Obiekt - Terań WODOCIĄG DLA WSI ROSOZCZYNICA I NIEDZWIEDNIK			
Nazwisko			Nr upraw.		Podpis	
Zastrzeżenie prawa autorskiego						
OF PROJEKT s.c.						
ul. Łucyńska 7/1 50-184 Wrocław tel./fax 071/34 292 39						
Nazwa rys.					PLAN SYTUACYJNO- WYSOKOŚCIOWY ZAGOSPODAR. TERENU	
Data					Nr rys.	
11 2006					T-2	

STAROSTA ZĄBKOWICKI
Starostwo Powiatowe w Ząbkowicach Śląskich
OSRODEK DOKUMENTACJI
GEODEZYJNEJ I KARTOGRAFICZNEJ

W obszarze oznaczonym linią przerywaną, obok stanu faktycznego, w tym mapy zasadniczej, Dokumentacji Projektowej, przyjęto do zachożenia ewidencyjnego w dniu 16.02.2007 r. i zarejestrowano pod nr 2006-08-28

Niniejsza mapa może służyć do celów projektowych.

Projektowane obiekty budowlane wymagają pomiarów na budowie podlegających wyłączeniu i uwzględnieniu w ewidencji gruntów i nieruchomości w systemie ewidencji gruntów i nieruchomości.

2006-08-28

mgr inż. Krzysztof Korzenowski
Starosta Powiatowy w Ząbkowicach Śląskich


Mapa aktualna na dzień 20.02.2007r.

mgr inż. Krzysztof Korzenowski
geodeta uprawniony
Świadectwo nr 953/7, data 1990-06-22
wyd. przez Min. Gosp. Przestrz. i Bud.

473.132.182;134
1:1000

Mapa do celów projektowych
Sporządzona przez
USŁUGI GEODEZYJNE I KARTOGRAFICZNE
mgr inż. Krzysztof Korzenowski

GEODETA POWIATOWY
Tadeusz Bielecki

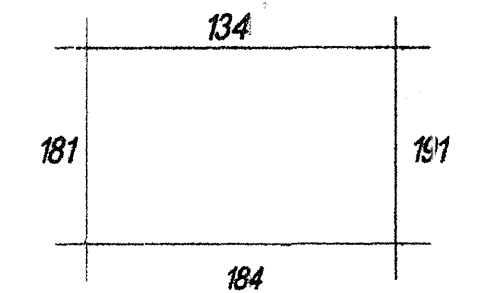

Mapa do celów projektowych została sporządzona zgodnie z Rozporządzeniem Ministra Gospodarki Przestrzennej i Budownictwa z dnia 21 kiego 1995

Obszar oznaczony linią przerywaną pomiarowo zakwalifikowano w ramach roboty KERG - 06523-62/2005
Granice na mapie są zgodne z operatorem ewidencji gruntów