Gmina ZIĘBICE pow. ząbkowicki, woj. dolnośląskie, OBIEKT: NIEDZWIEDNIK

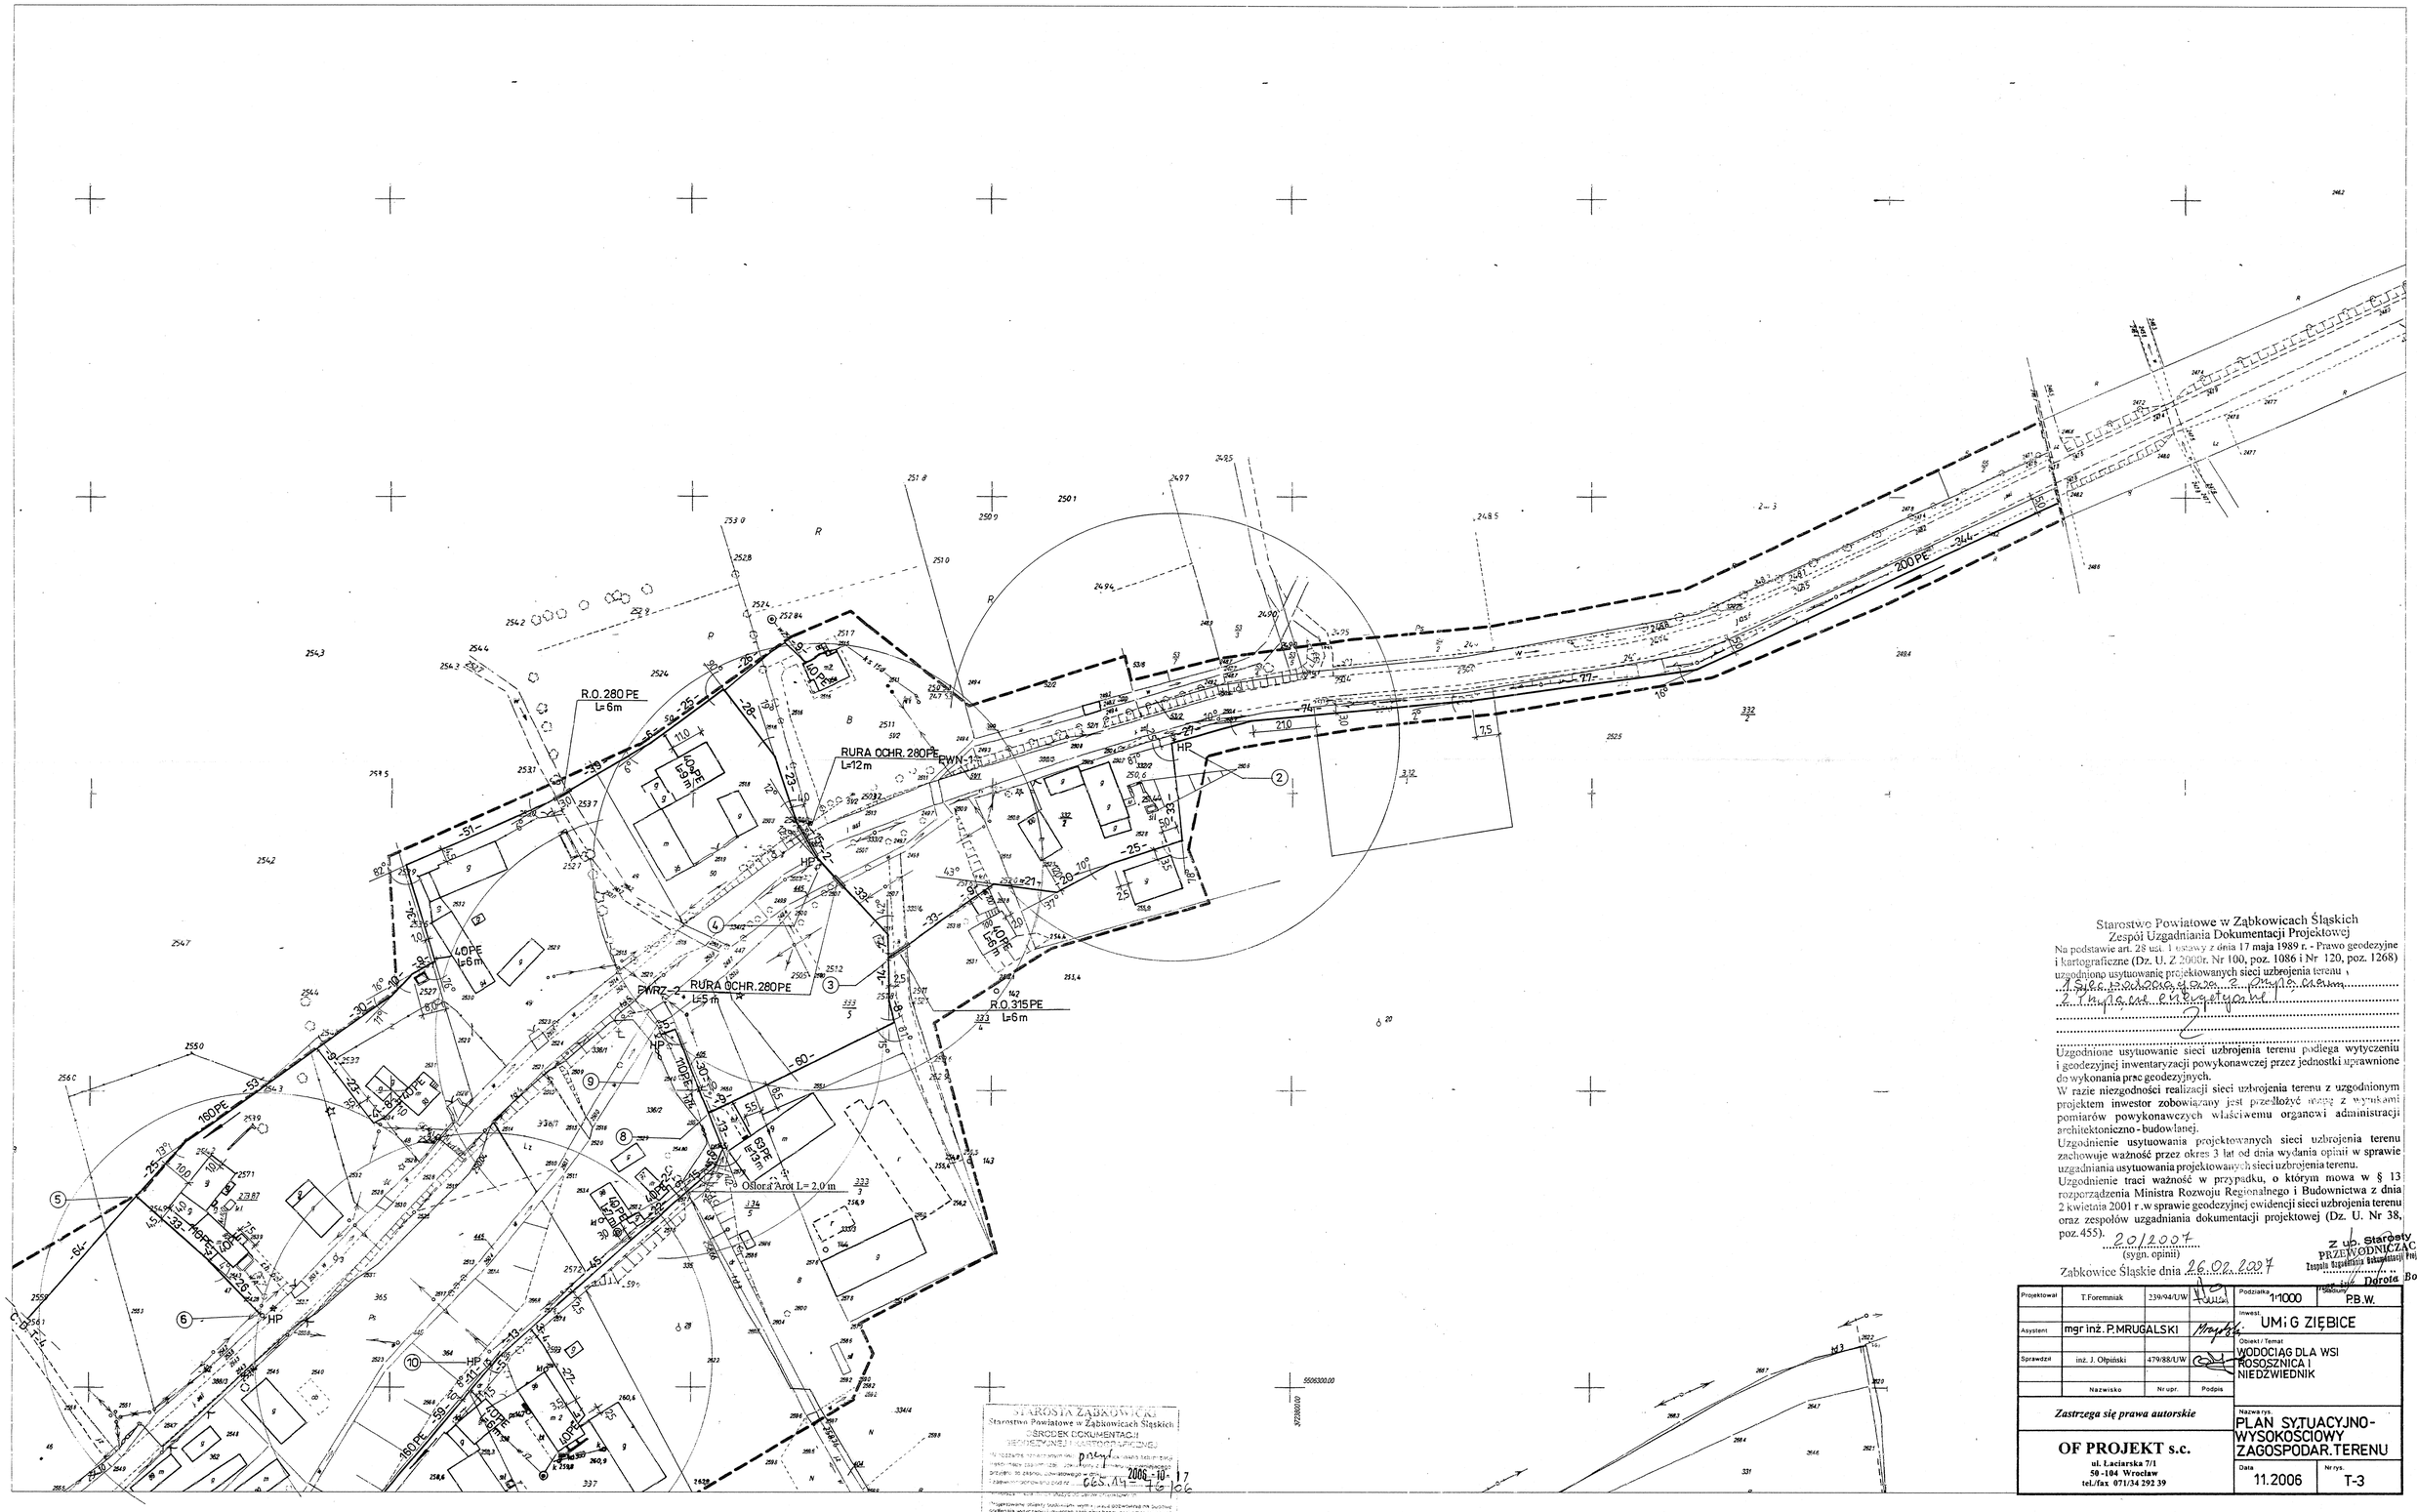

Starostwo Powiatowe w Ząbkowicach Śląskich
Zespół Uzgadniania Dokumentacji Projektowej

Na podstawie art. 28 ust. 1 ustawy z dnia 17 maja 1989 r. - Prawo geodezyjne i kartograficzne (Dz. U. Z 2000r. Nr 100, poz. 1086 i Nr 120, poz. 1268) uzgodniono usytuowanie projektowanych sieci uzbrojenia terenu


Uzgodnione usytuowanie sieci uzbrojenia terenu podlega wytyczeniu i geodezyjnej inwentaryzacji powykonawczej przez jednostki uprawnione do wykonania prac geodezyjnych.
W razie niezgodności realizacji sieci uzbrojenia terenu z uzgodnionym projektem inwestor zobowiązany jest przedłożyć mapę z wynikami pomiarów powykonawczych właściwemu organowi administracji architektoniczno-budowlanej.
Uzgodnienie usytuowania projektowanych sieci uzbrojenia terenu zachowuje ważność przez okres 3 lat od dnia wydania opinii w sprawie uzgadniania usytuowania projektowanych sieci uzbrojenia terenu.
Uzgodnienie traci ważność w przypadku, o którym mowa w § 13 rozporządzenia Ministra Rozwoju Regionalnego i Budownictwa z dnia 2 kwietnia 2001 r. w sprawie geodezyjnej ewidencji sieci uzbrojenia terenu oraz zespołów uzgadniania dokumentacji projektowej (Dz. U. Nr 38, poz. 455).

20/2007
(sygn. opinii)

Zabkowice Śląskie dnia 26.02.2007

Z up. Starosty
PRZEWODNICZĄCA
Zespołu Uzgadniania Dokumentacji Projektowej
mgr inż. Dagrota Bogus

Projektował	T.Foremniak	239/94/UW		Podziałka 1:1000	Stadium P.B.W.
Asystent	mgr inż. P.MRUGALSKI			Inwest. UM i G ZIĘBICE	
Sprawdził	inż. J. Olpiński	479/88/UW		Obiekt / Temat WODOCIĄG DLA WSI ROSOSZNICA I NIEDZWIEDNIK	
	Nazwisko	Nr upr.	Podpis		

Zastrzega się prawa autorskie

OF PROJEKT s.c.
ul. Łaciarska 7/1
50-104 Wrocław
tel./fax 071/34 292 39

Nazwa rys.: PLAN SYTUACYJNO-WYSOKOŚCIOWY ZAGOSPODAR. TERENU

Data: 11.2006 | Nr rys.: T-3

STAROSTA ZĄBKOWICKI
Starostwo Powiatowe w Ząbkowicach Śląskich
ZASÓB DOKUMENTACJI GEODEZYJNEJ I KARTOGRAFICZNEJ
przyjęto do zasobu
GEO.6149-76/06
2006-10-17
Z up. STAROSTY
Marta Czepla
Inspektor w Ośrodku Dokumentacji Geodezyjnej i Kartograficznej
2006-10-17
GEODETA POWIATOWY
Tomasz Bielecki

473.132.181;183
1:1000 (Arkusz Nr 5)

Mapa do celów projektowych

Sporządzona przez
USŁUGI GEODEZYJNE I KARTOGRAFICZNE
mgr inż. Krzysztof Korzeniowski

Kierownik Pracowni mgr inż. Krzysztof Korzeniowski 20.09.2006

ark.4

Mapa do celów projektowych została sporządzona zgodnie z Rozporządzeniem Ministra Gospodarki Przestrzennej i Budownictwa z dnia 21 lutego 1995

Obszar oznaczony linią przerywaną zaktualizowano w ramach roboty KERG - 06514-76/2006

Granica na mapie są zgodne z operatem ewidencji gruntów. – część granic działek wykreślono na podstawie miar graficznych pobranych z mapy ew. gruntów.