Gmina ZIĘBICE pow. ząbkowicki, woj. dolnośląskie, OBIEKT: NIEDZWIEDNIK

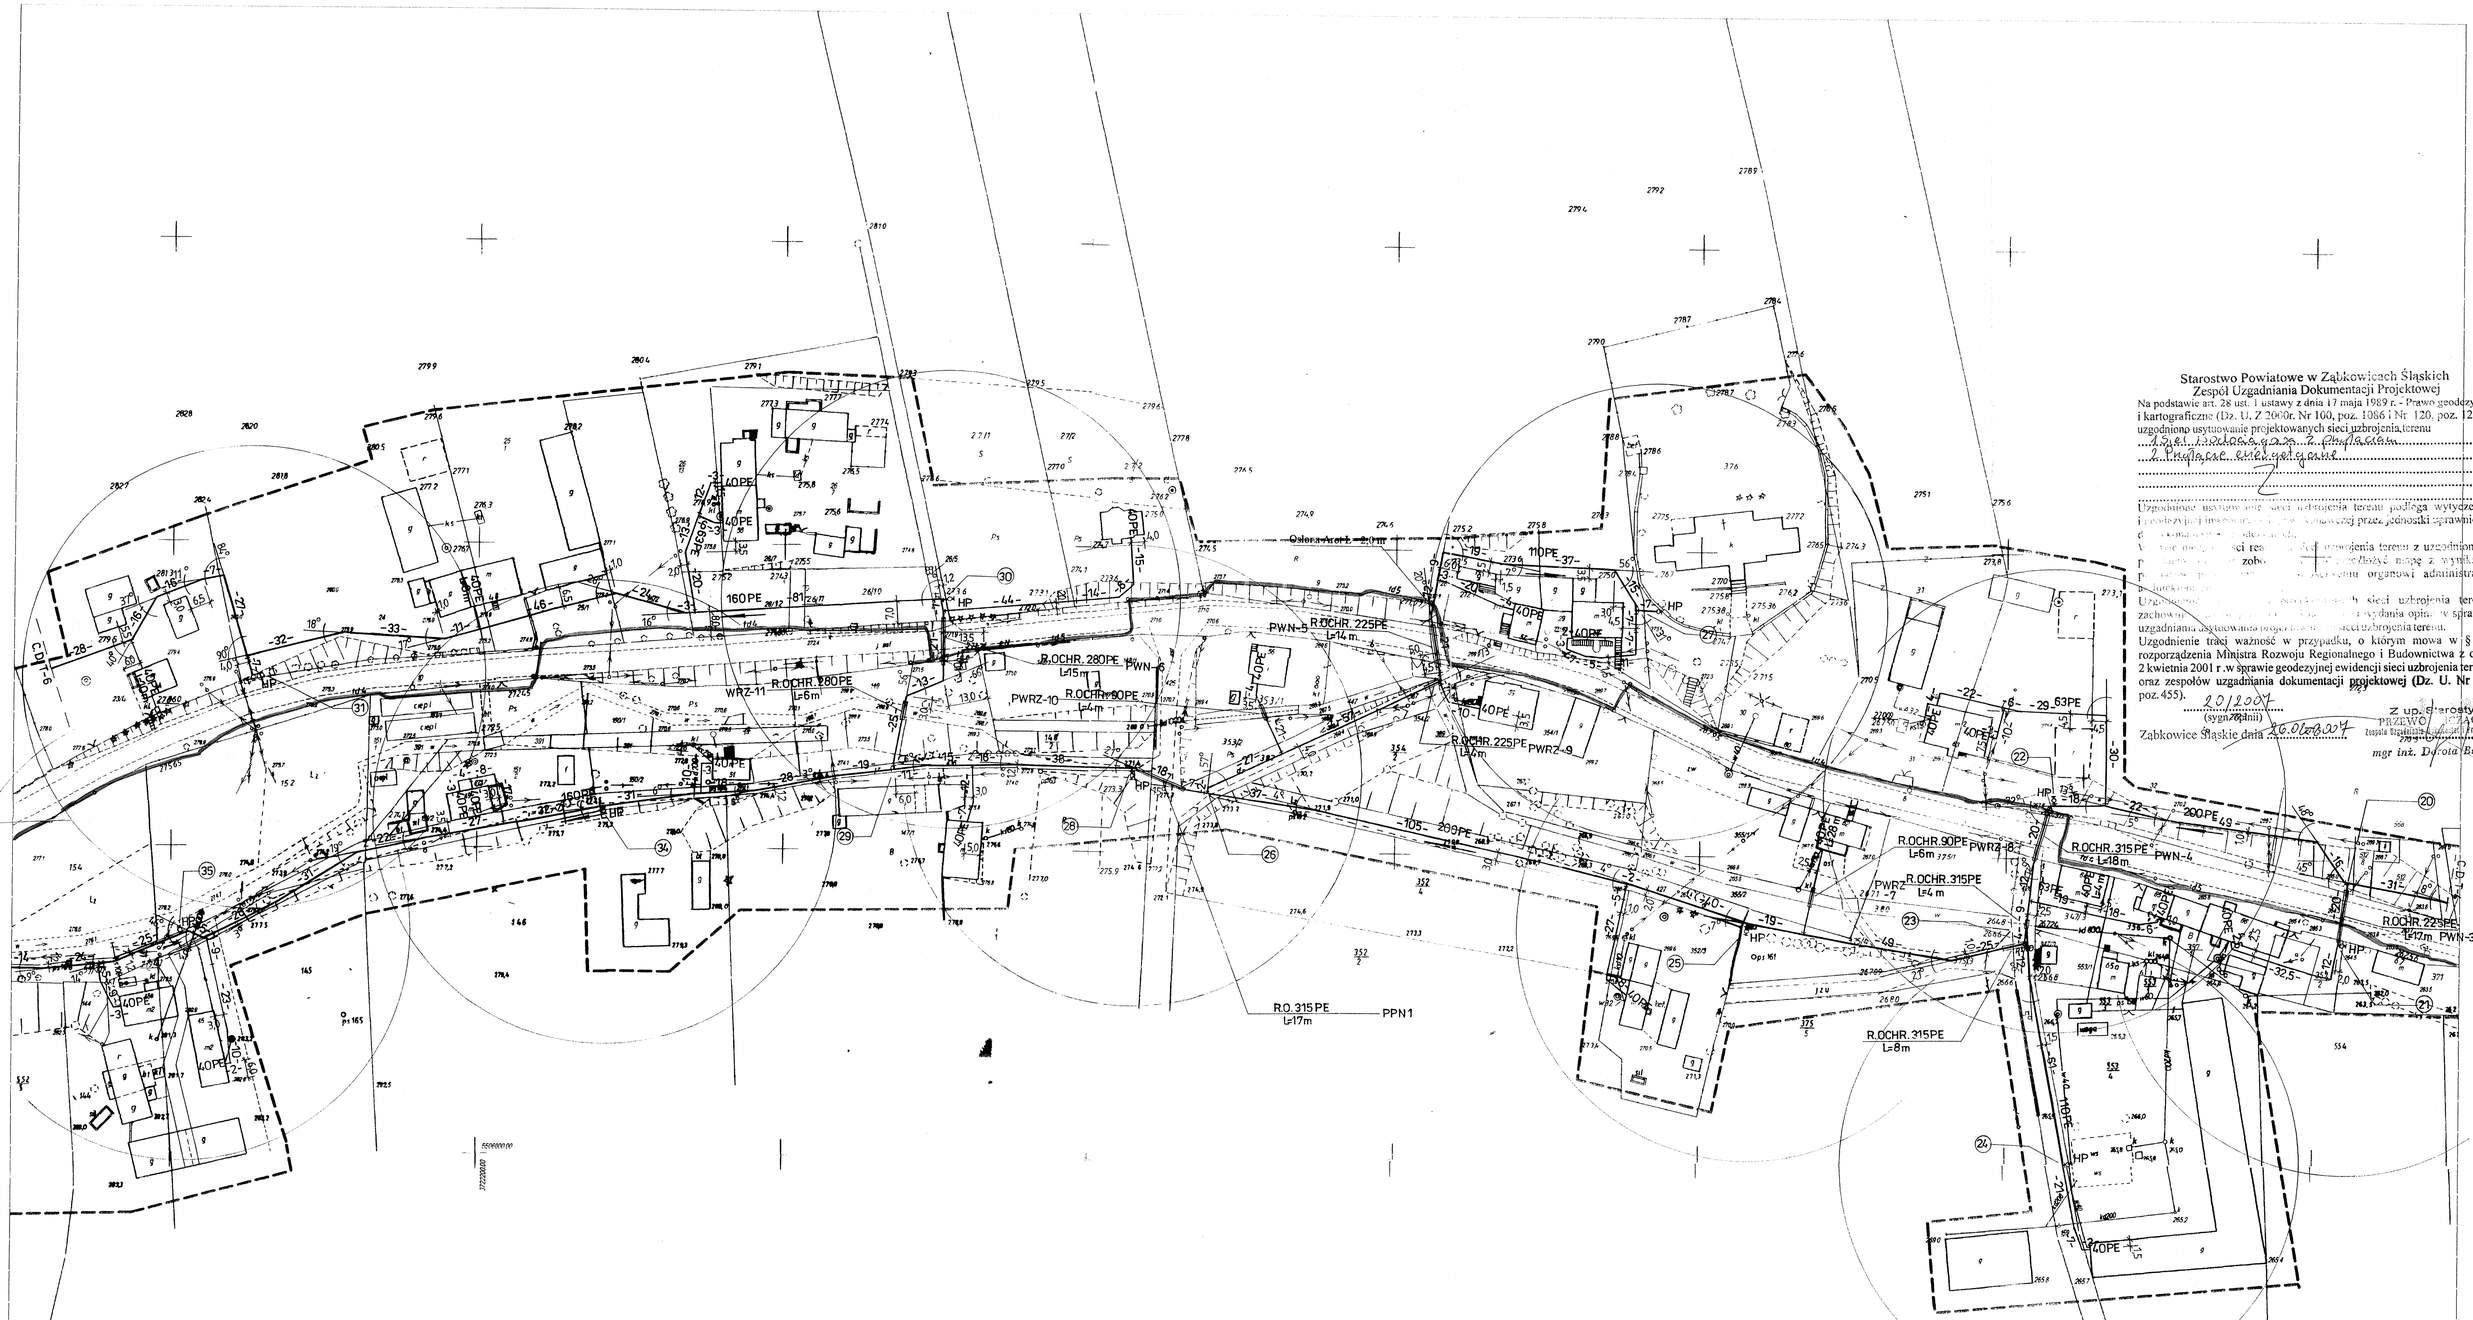

Starostwo Powiatowe w Ząbkowicach Śląskich
Zespół Uzgadniania Dokumentacji Projektowej

Na podstawie art. 28 ust. 1 ustawy z dnia 17 maja 1989 r. - Prawo geodezyjne i kartograficzne (Dz. U. Z 2000r. Nr 100, poz. 1086 i Nr 120, poz. 1268) uzgodniono usytuowanie projektowanych sieci uzbrojenia terenu

1. sieć wodociągowa z przyłączem
2. przyłącze energetyczne

Uzgodnienie usytuowania sieci uzbrojenia terenu podlega wytyczeniu i geodezyjnej inwentaryzacji powykonawczej przez jednostki uprawnione do [illegible].

W [illegible] sieci uzbrojenia terenu z uzgodnionym [illegible] zobowiązuje się [illegible] z wyprzedzeniem [illegible] organów administracji [illegible].

Uzgodnienie [illegible] sieci uzbrojenia terenu zachowuje ważność [illegible] wydania opinii w sprawie uzgadniania usytuowania projektowanej sieci uzbrojenia terenu.

Uzgodnienie traci ważność w przypadku, o którym mowa w § 13 rozporządzenia Ministra Rozwoju Regionalnego i Budownictwa z dnia 2 kwietnia 2001 r. w sprawie geodezyjnej ewidencji sieci uzbrojenia terenu oraz zespołów uzgadniania dokumentacji projektowej (Dz. U. Nr 38, poz. 455).

20/2007
(sygn. zlecenia)

Ząbkowice Śląskie dnia 26.01.2007

Z up. Starosty
PRZEWODNICZĄCA
Zespołu Uzgadniania Dokumentacji Projektowej
mgr inż. Dorota Bogus

Projektował	T.Foremniak	239/94/UW	
Asystent	mgr inż. P.MRUGALSKI		
Sprawdził	inż. J. Olpiński	479/88/UW	
	Nazwisko	Nr upr.	Podpis

Podstawa 1:1000 | Stadium P.B.W.

Inwest. UMiG ZIĘBICE

Obiekt / Temat WODOCIĄG DLA WSI ROSOSZNICA I NIEDŹWIEDNIK

Zastrzega się prawa autorskie

OF PROJEKT s.c.
ul. Łaciarska 7/1
50-104 Wrocław
tel./fax 071/34 292 39

Nazwa rys. PLAN SYTUACYJNO-WYSOKOŚCIOWY ZAGOSPODAR. TERENU

Data 11.2006 | Nr rys. T-5

473.132.173;174
1:1000 (Arkusz Nr 3)

Mapa do celów projektowych

Sporządzona przez
USŁUGI GEODEZYJNE I KARTOGRAFICZNE
mgr inż. Krzysztof Korzeniowski

Kierownik Roboty - mgr inż. Krzysztof Korzeniowski (podpis) 30.09.2006 (data)

2006 -10- 12
2006 -10- 17
Z up. STAROSTY
Maria Czapla
Inspektor w Ośrodku Dokumentacji Geodezyjnej i Kartograficznej
ark.4

Mapa do celów projektowych została sporządzona zgodnie z Rozporządzeniem Ministra Gospodarki Przestrzennej i Budownictwa z dnia 21 lutego 1995

Obszar oznaczony linią przerywaną zaktualizowano w ramach roboty KERG - 06514-76/2006

Granice na mapie są zgodne z operatem ewidencji gruntów - część granic działek wykreślono na podstawie miar graficznych pobranych z mapy ew. gruntów.