Gmina ZIĘBICE pow. ząbkowicki, woj. dolnośląskie, OBIEKT: ROSOSZNICA

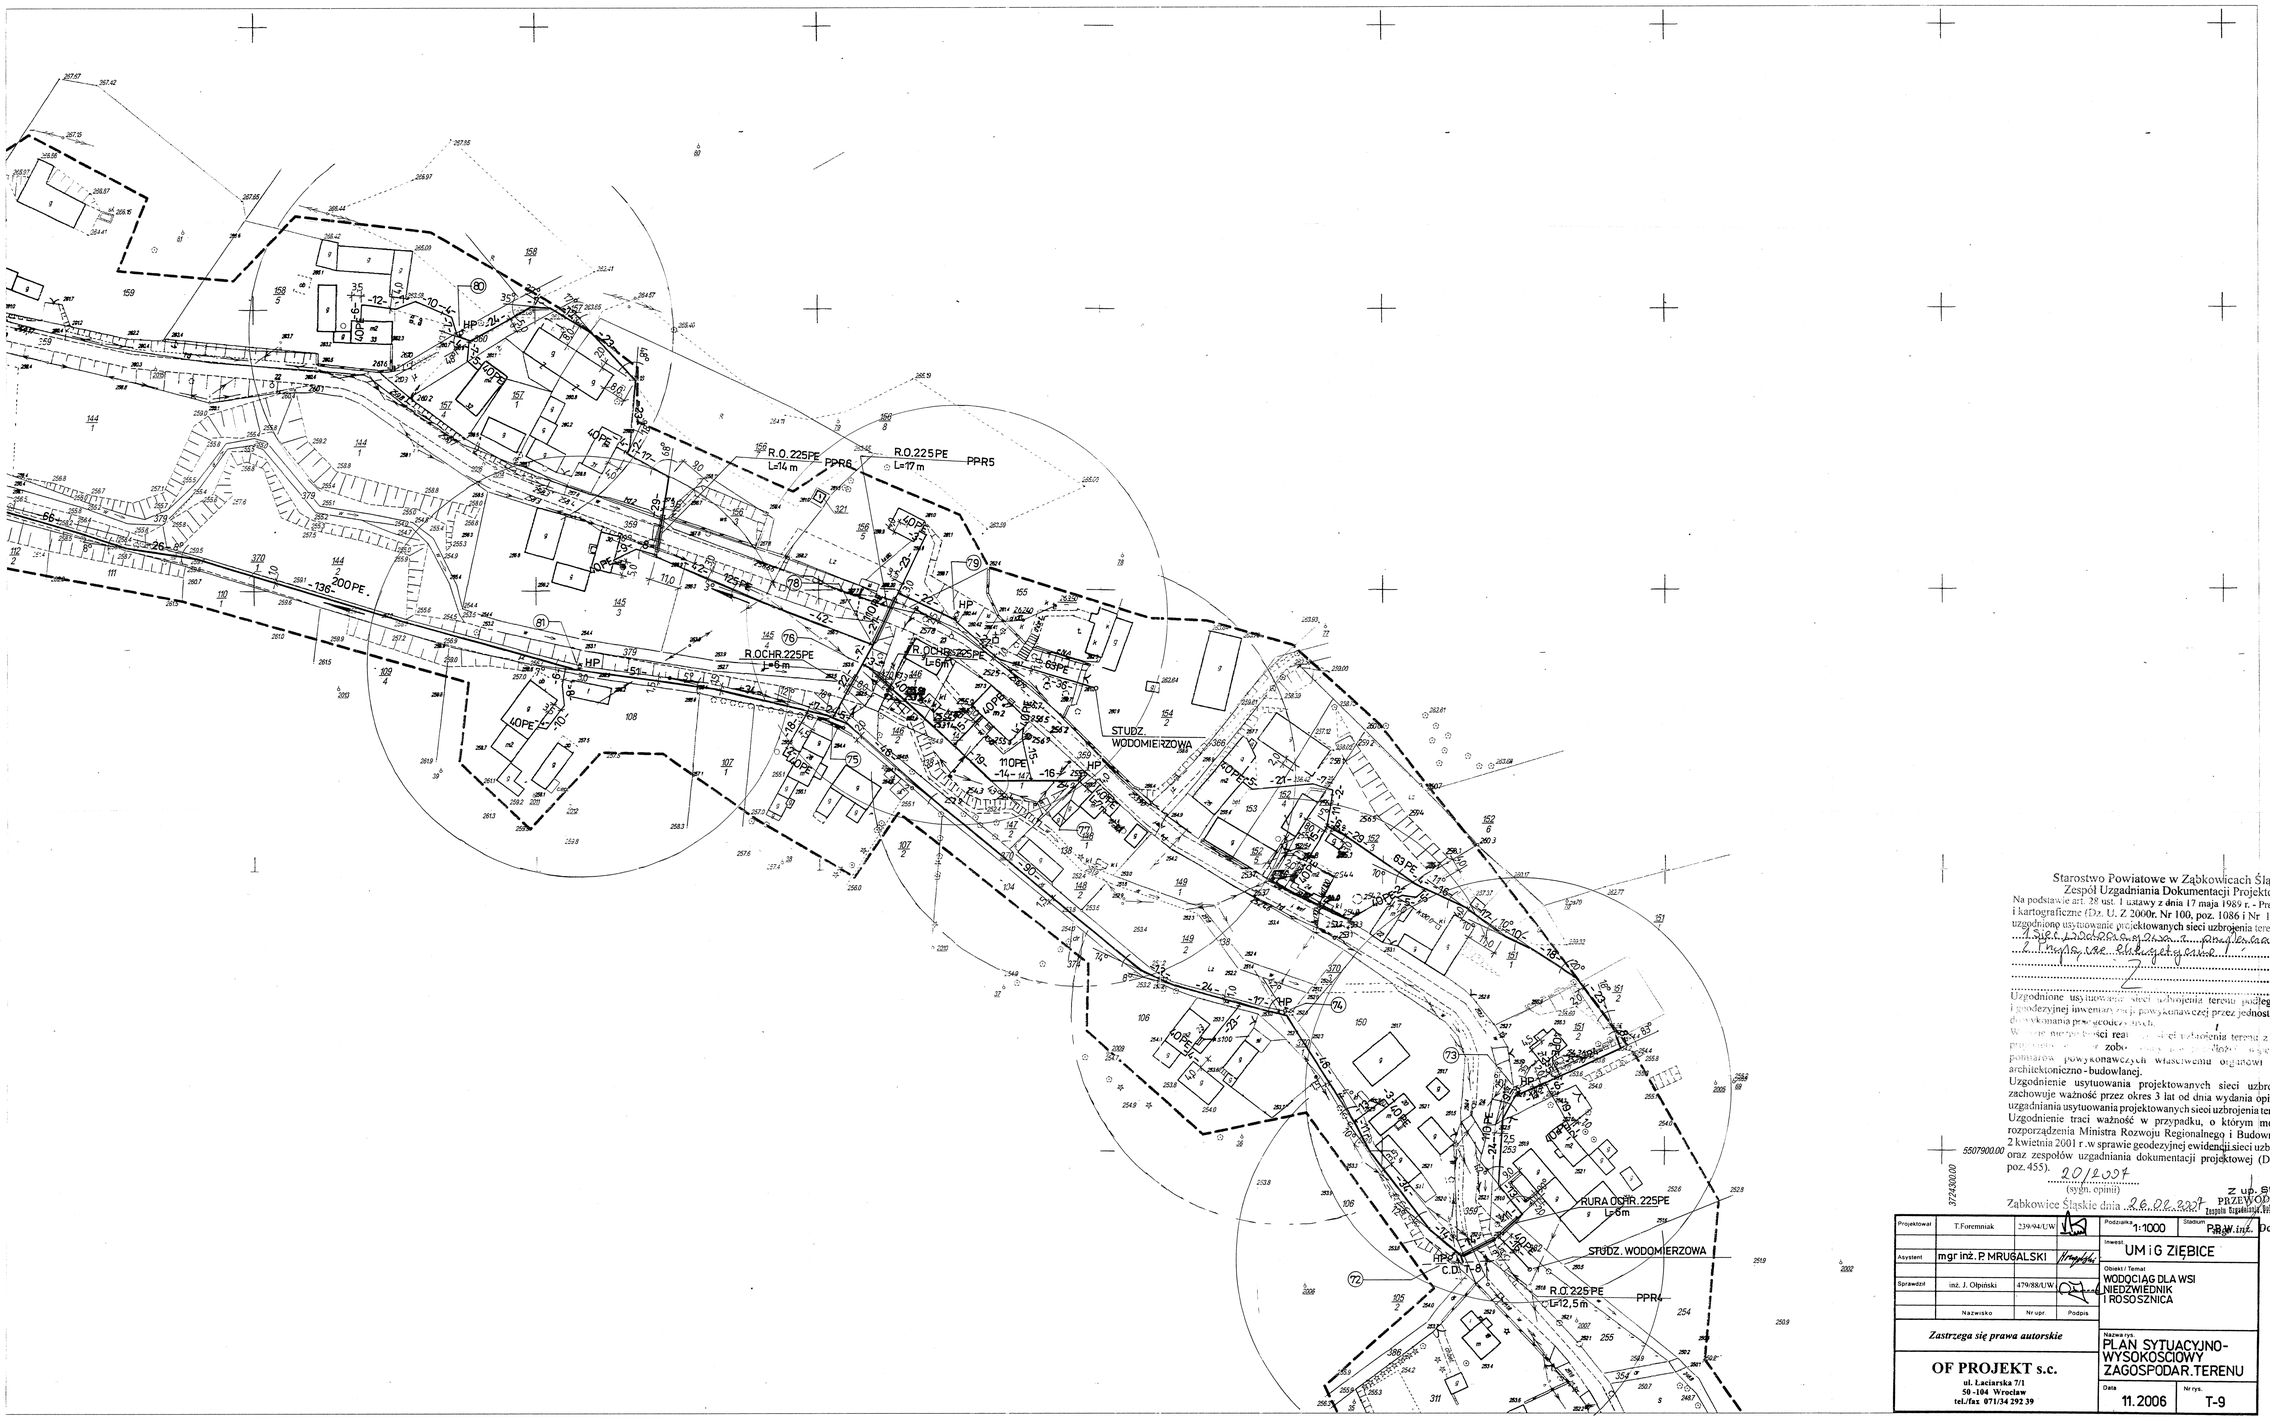

Starostwo Powiatowe w Ząbkowicach Śląskich
Zespół Uzgadniania Dokumentacji Projektowej

Na podstawie art. 28 ust. 1 ustawy z dnia 17 maja 1989 r. - Prawo geodezyjne i kartograficzne (Dz. U. Z 2000r. Nr 100, poz. 1086 i Nr 120, poz. 1268) uzgodniono usytuowanie projektowanych sieci uzbrojenia terenu
1. sieć i urządzenia wodociągowe - pnej kanalizacja
2. kanalizacja deszczowa
3. [illegible]

Uzgodnione usytuowanie sieci uzbrojenia terenu podlega wytyczeniu i geodezyjnej inwentaryzacji powykonawczej przez jednostki uprawnione do wykonania prac geodezyjnych.
W razie niezgodności sieci rea[illegible] uzbrojenia terenu z uzgodnionym projektem [illegible] zobo[illegible] planów powykonawczych właściwemu organowi administracji architektoniczno - budowlanej.
Uzgodnienie usytuowania projektowanych sieci uzbrojenia terenu zachowuje ważność przez okres 3 lat od dnia wydania opinii w sprawie uzgadniania usytuowania projektowanych sieci uzbrojenia terenu.
Uzgodnienie traci ważność w przypadku, o którym mowa w § 13 rozporządzenia Ministra Rozwoju Regionalnego i Budownictwa z dnia 2 kwietnia 2001 r. w sprawie geodezyjnej ewidencji sieci uzbrojenia terenu oraz zespołów uzgadniania dokumentacji projektowej (Dz. U. Nr 38, poz. 455).

20/2007
(ogłn. opinii)

Ząbkowice Śląskie dnia 26.02.2007

Z up. Starosty
PRZEWODNICZĄCA
Zespołu Uzgadniania Dokumentacji Projektowej
mgr inż. Dorota Bogus

5507900.00
372430.00

Projektował	T.Foremniak	239-94/UW		Podziałka 1:1000	Stadium PB W
				Inwest. UMiG ZIĘBICE	
Asystent	mgr inż. P. MRUGALSKI				
Sprawdził	inż. J. Olpiński	479/88/UW		Obiekt / Temat WODOCIĄG DLA WSI NIEDZWIEDNIK I ROSOSZNICA	
	Nazwisko	Nr upr.	Podpis		
Zastrzega się prawa autorskie				Nazwa rys. PLAN SYTUACYJNO-WYSOKOŚCIOWY ZAGOSPODAR.TERENU	
OF PROJEKT s.c. ul. Łaciarska 7/1 50-104 Wrocław tel./fax 071/34 292 39				Data 11.2006	Nr rys. T-9

473.132.083;084;132
1:1000 (Arkusz Nr 3)

Mapa do celów projektowych

Sporządzona przez
USŁUGI GEODEZYJNE I KARTOGRAFICZNE
mgr inż.Krzysztof Korzeniowski

Kierownik Roboty - mgr inż. Krzysztof Korzeniowski 29.09.2006

GEODETA POWIATOWY
Tadeusz Bielecki

Mapa do celów projektowych została sporządzona zgodnie z Rozporządzeniem Ministra Gospodarki Przestrzennej i Budownictwa z dnia 21 lutego 1995

Obszar oznaczony linią przerywaną pomierzono,zaktualizowano w ramach roboty KERG - 065.22-62/2006

Granice na mapie są zgodne z operatem ewidencji gruntów.

STAROSTA ĄĄBKOWICKI
Starostwo Powiatowe w Ząbkowicach Śląskich
OŚRODEK DOKUMENTACJI GEODEZYJNEJ I KARTOGRAFICZNEJ
W obszarze oznaczonym linią [illegible] dokonano aktualizacji treści mapy zasadniczej. Dokumenty stanowiące [illegible] dokonano aktualizacji przyjęto do zasobu pod nr [illegible] 065.22-62/06
i zaewidencjonowano pod nr [illegible]
Niniejsza mapa może służyć do celów projektowych
Projektowanie obiektu budowlanego wymagające uzgodnienia na gruncie dokonane wytyczeniu i inwentaryzacji powykonawczej przez inżyniera uprawnionego do wykonywania prac geodezyjnych
2006 - 10 - 05
(miejscowość - data)
(imię i nazwisko, nr ew. uprawnień, pieczęć i podpis osoby odpowiedzialnej)
Inspektor w Ośrodku Dokumentacji Geodezyjnej i Kartograficznej