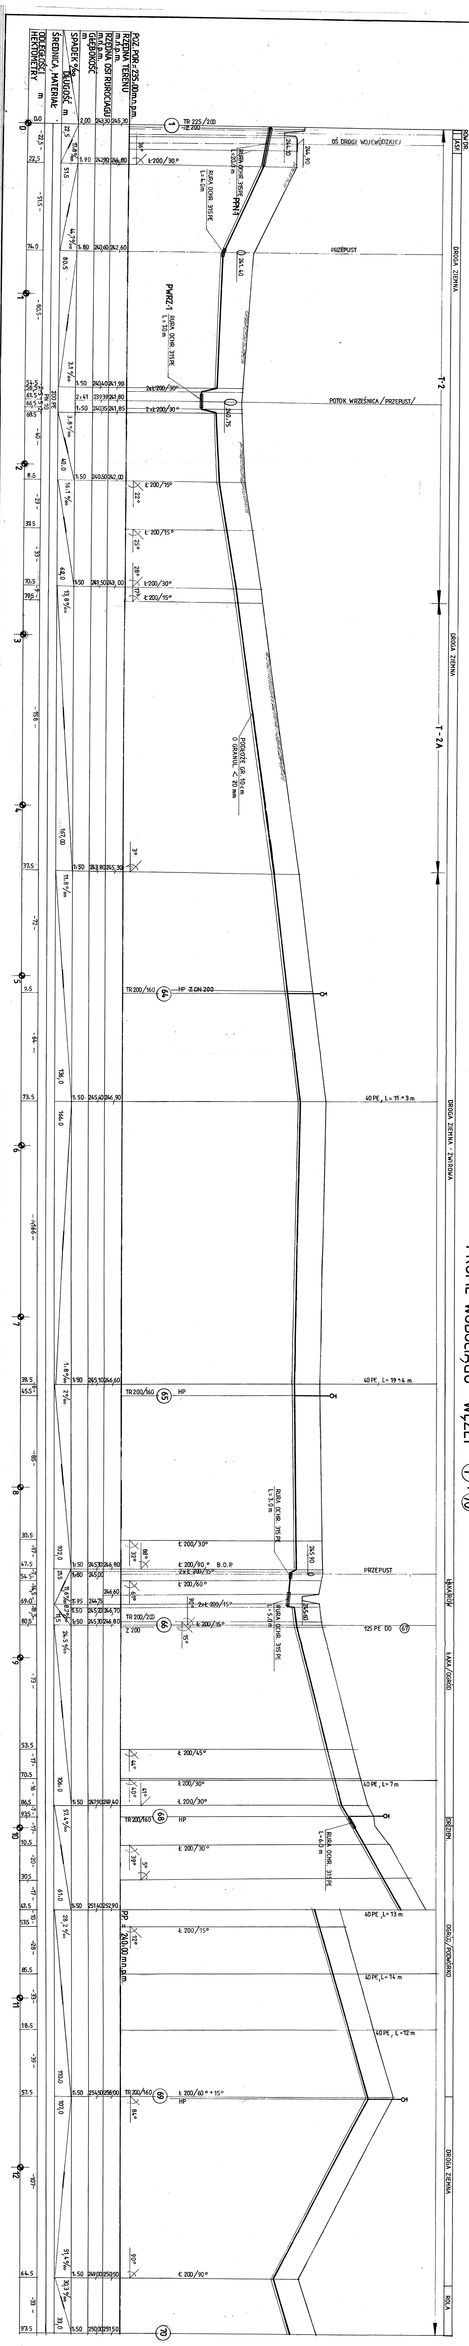
PROFIL WODOCIĄGU WĘZŁY ① - ⑳
PRZEPUST
POTOK WRZEŚNICA / PRZEPUST /
PWPZ1
PPW
HP
PP
PRZEPUST
40 PE, L= 11 + 3 m
40 PE, L= 19 + 4 m
40 PE, L= 7 m
40 PE, L= 13 m
40 PE, L= 14 m
40 PE, L= 12 m
125 PE DO ⑰
TR 225/210
TR 200/160
