PROFIL WODOCIĄGU WĘZŁY (7) - (37) POMPOWNIA P5p

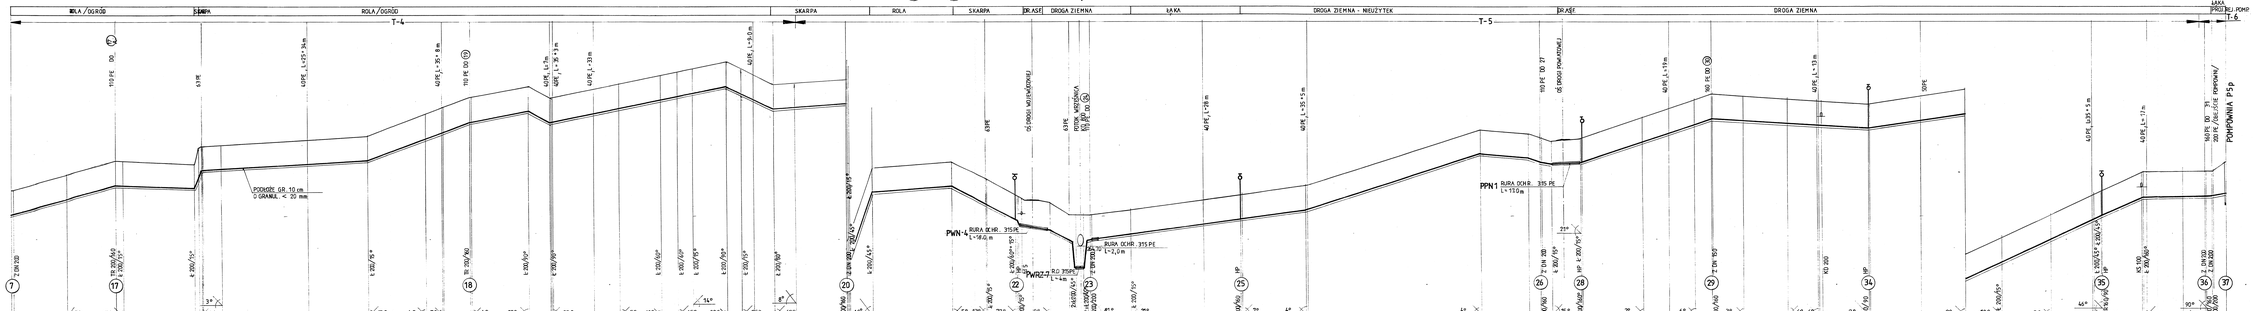






