

Załącznik nr 1 do uchwały Rady Miejskiej w Złotym Stoku Nr z dnia

MIEJSCOWY PLAN ZAGOSPODAROWANIA PRZESTRZENNEGO TERENU ZABUDOWY MIESZKANIOWEJ JEDNORODZINNEJ Z USŁUGAMI wśieś : L A S K I dz.ewid. nr 495/5 i 495/6 Skala 1:500

OZNAČENIA

Ustalenia regulacyjne :

- Scisłe określone linie rozgraniczające teryony o różnym przeznaczeniu podstawowym i odmiennych zasadach zagospodarowania.
 - Nieprzekraczalna linia zabudowy
 - Granica opracowania planu
 - Linia podziału działki ewidencyjnej nr 495/3 na dwie działki budowlane
- Ustalenia planu dotyczące przeznaczenia terenu :**



MN/U Teren zabudowy mieszkaniowej jednorodzinnej z usługami

Pozostałe oznaczenia :

- Zalecane wjazdy na teren projektowanej zabudowy
- Orientacyjne usytuowanie obiektów
- Granice i numery działek ewidencyjnych
- Istniejąca napowietrzna sieć elektryczna niskiego napięcia
- Granica strefy ochrony konserwatorskiej układu ruralistycznego
- Granice strefy obserwacji archeologicznej
- Grunty orne
- Pastwiska
- Pas drogi
- Drogi gminne o nawierzchni nieutwardzonej
- Droga gminna stanowiąca dojazd do projektowanych obiektów

Dyspozycje przestrzenne dla terenów sąsiadujących określone w miejscowym planie zagospodarowania przestrzennego gminy.

- RP Teren użytkowania rolniczego
- MN Teren zabudowy mieszkaniowej jednorodzinnej i zagrodowej
- UP Teren usług publicznych

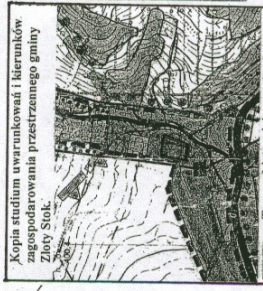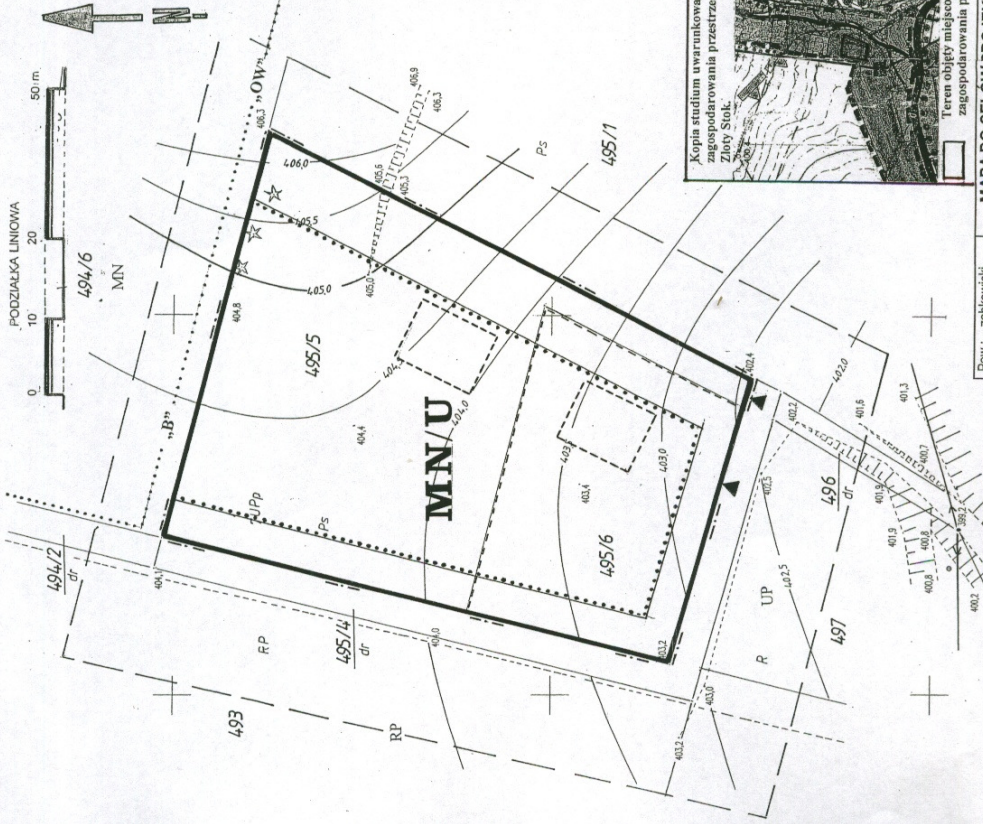

Kopia studium uwarunkowań i kierunków zagospodarowania przestrzennego gminy Złoty Stok.

Teren objęty miejscowym planem zagospodarowania przestrzennego

STAROSTA ZĄBKOWICKI



Pow.: ząbkowski
Gm.: Złoty Stok
Obr.: LASKI

MAPA DO CELOW PROJEKTOWYCH
Skala 1:500
- sporządzona na podstawie mapy sytuacyjno-wysokościowej 1:1000 AM z zaktualizowaną w listopadzie 2009 r.
- zakres do celów projektowych oznaczono linią przerywaną
- granice na mapie zgodnie z operatem ewidencji gruntów.

sporządził:
Geodeta uprawniony
Michał Lepka
Zaświadczenie nr 78/1

Nr dz.: 4165/2009
KRS: 075.03.53/2009

Powiatowe Centrum Geodezji i Kartografii
Kierownik
Krzysztof Lepka