


SALA GIMNASTYCZNA

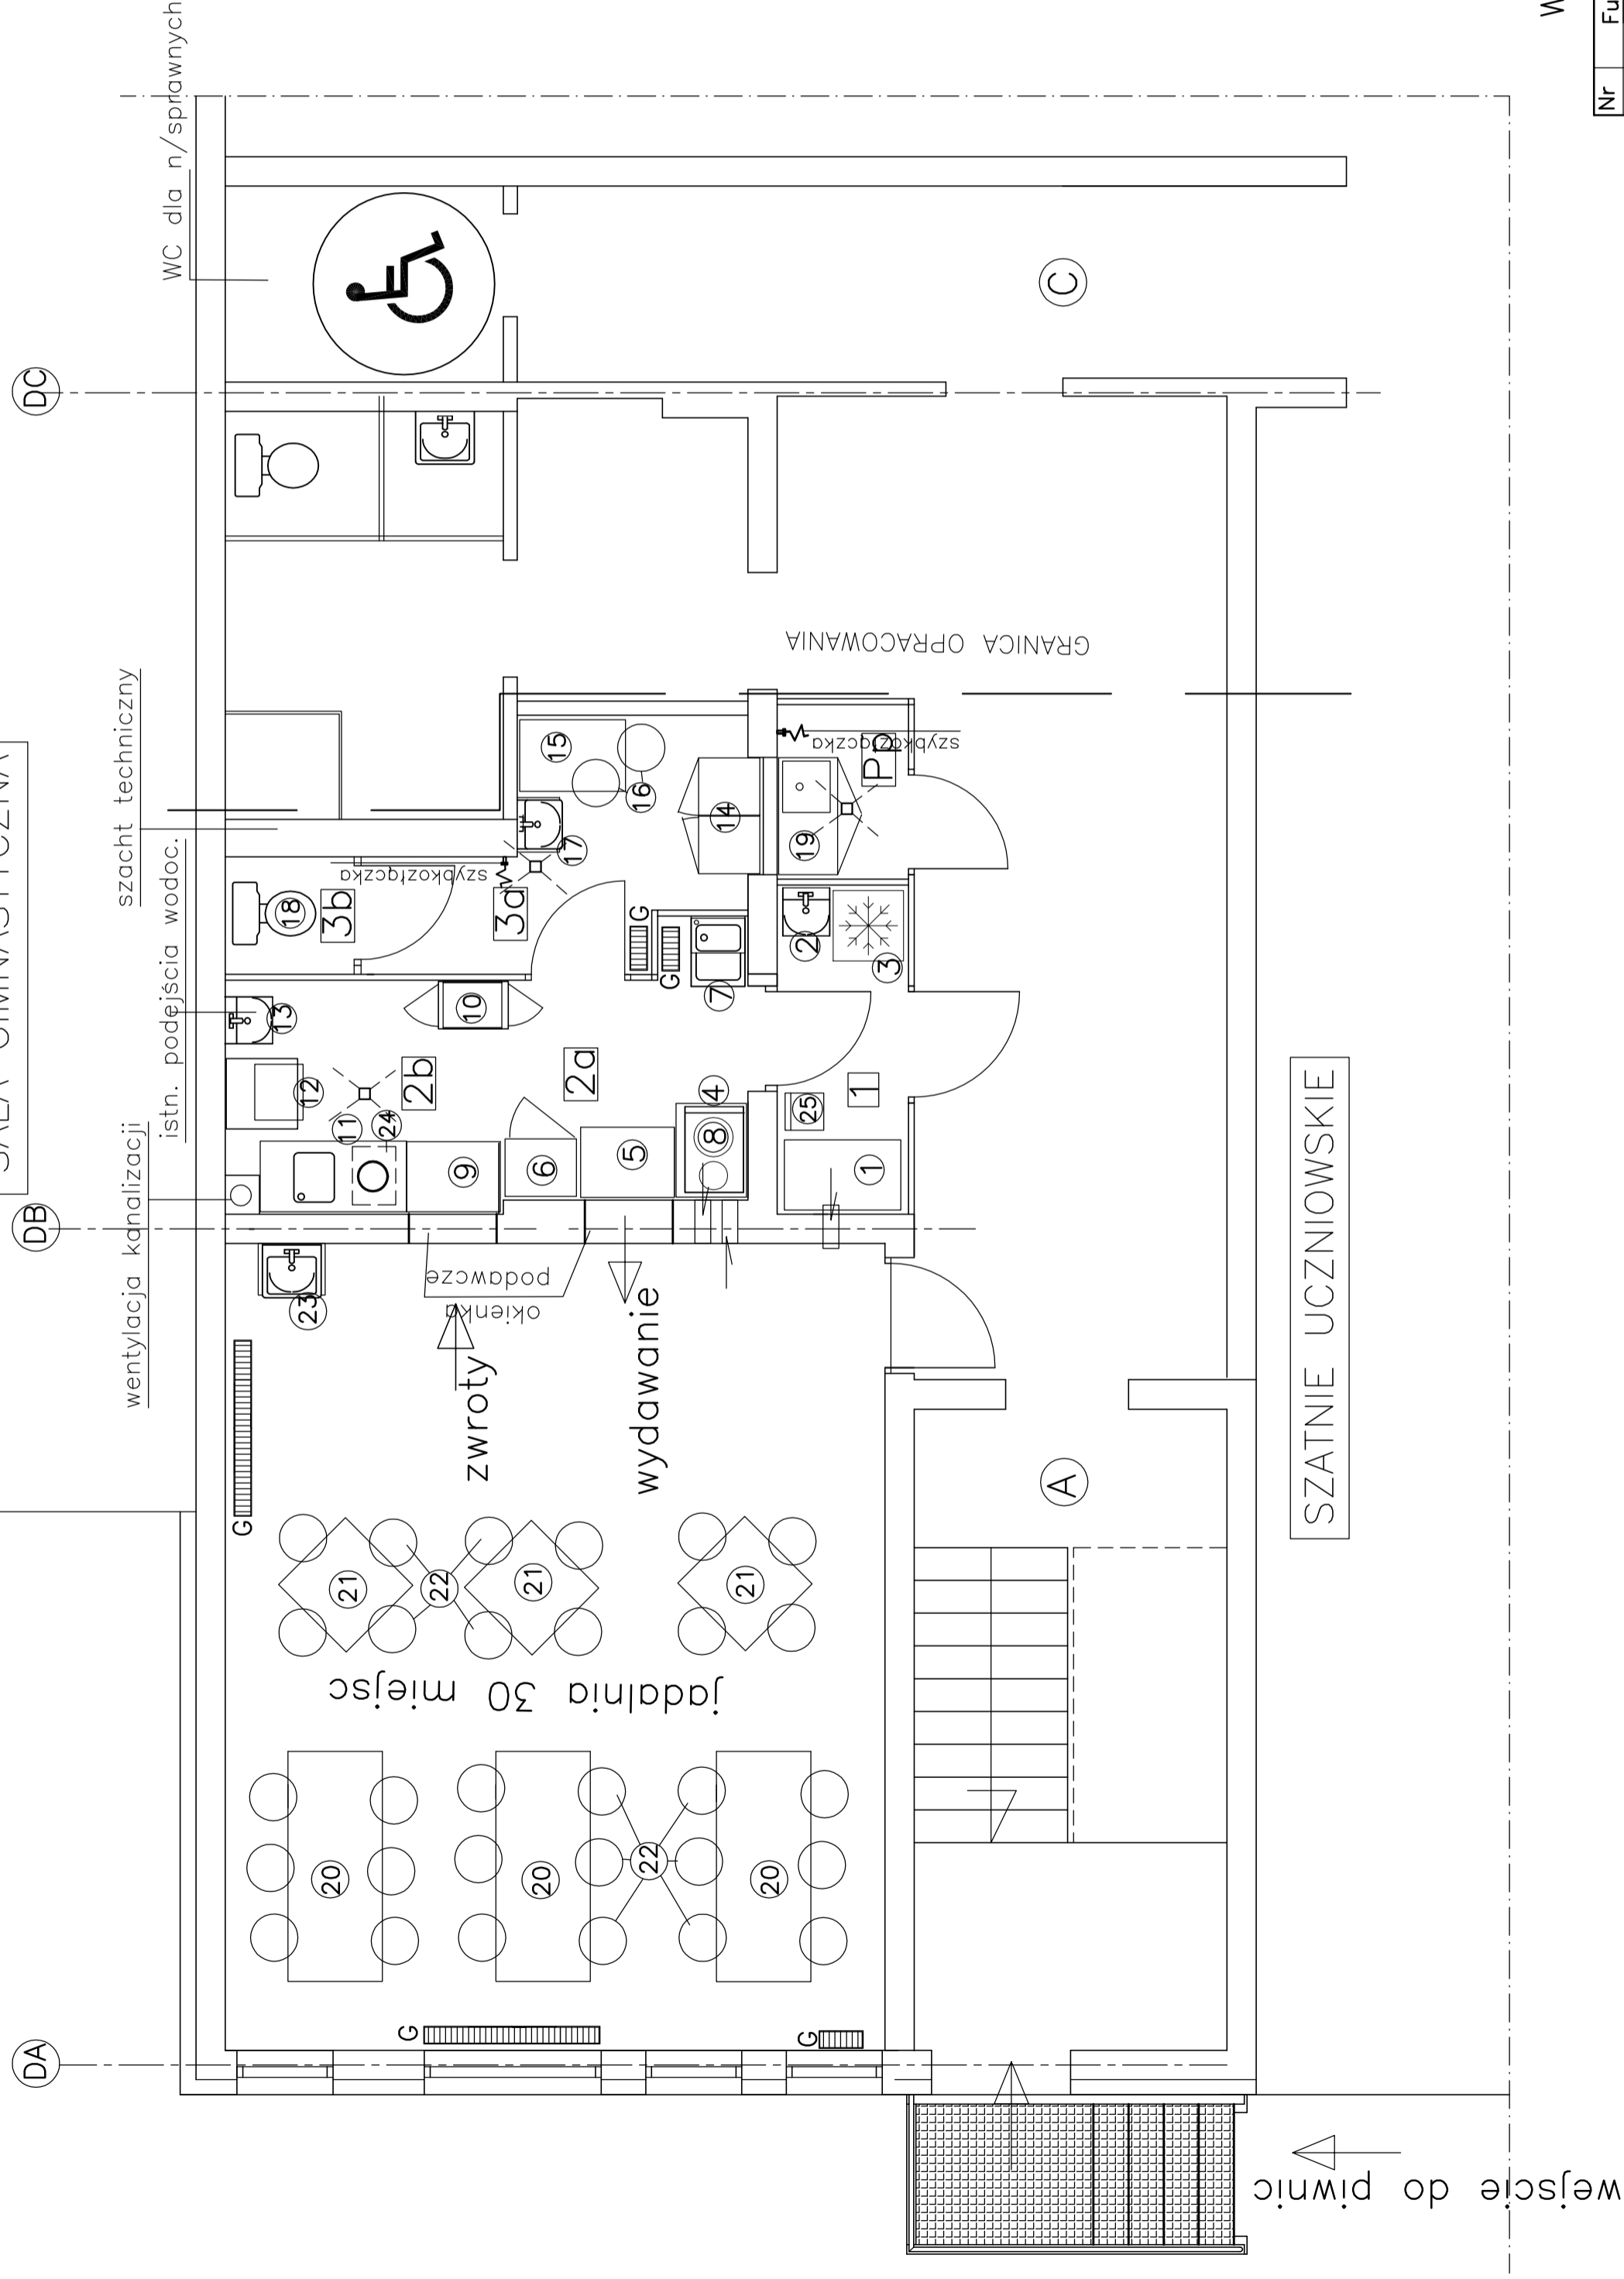

## ZESTAWIENIE POMIESZCZEŃ I WYPOSAŻENIA

funkcja	ozn.	nazwa sprzętu	gabaryty	ilość
1 POM. PRZYJĘCIA CATERINGU Pu=3,14m <sup>2</sup> posadzka: gress	1	stół gastronomiczny	600x1000x850	1
	2	umywalka na szafce	400x450x850	1
	3	chłodziarka	600x610x800	1
2a POM. FORMOWANIA CATERINGU Pu=4,34m <sup>2</sup> posadzka: gress	4	stół gastr. z szufladami	800x600x850	1
	5	stół gastronomiczny	800x600x850	1
	6	szafa gastr. magazyn.	600x500x1800	1
	7	zlew1.korn.+ umywalka	600x500x850	1
	8	"zimna płyta" indukcyjna	500x730	1
2b ZMYWALNIA Pu=4,64m <sup>2</sup> posadzka: gress	9	stół gastr. odbiorczy	800x600x850	1
	10	szafa gastr. przelotowa	600x400x1800	1
	11	zlew1.korn.+otw./odpadki	1200x600x850	1
	12	zmywarka z f.wyparzenia	600x610x830	1
	13	umywalka na szafce	400x450x850	1
3a POM. SOCJALNE PERSONELU Pu=5,26m <sup>2</sup> posadzka: gress	14	szafka pracownicze	450x550x1800	2
	15	stół kuchenny	900x600x800	1
	16	taborety		2
	17	umywalka na szafce	400x450x850	1
3b W-C PERSONELU Pu=5,26m <sup>2</sup> posadzka: gress	18	muszla klozet. compact		1
Pp POM.PORZĄDKOWE Pu=5,26m <sup>2</sup> posadzka: gress	19	szafa porządkowa z miską zlewową	1000x500x1800	1
ISTNIEJĄCA JADALNIA/sala konsumpcyjna Pu=38,75m <sup>2</sup> posadzka: gress	20	stoły do jadalni	1900x800x820	3
	21	stoły do jadalni	800x800x820	3
	22	krzesła/o różnej wys. dla dzieci/		30
	23	umywalka na szafce	500x450x800	1
SPRZĘT POMOCNICZY	24	pojemniki na odpadki	poj. 20 litrów	4
	25	waga do 100 kg		1
		naczynia kuchenne wg potrzeb zestaw porządkowy wg potrzeb		

## WYPOSAŻENIE W INSTALACJE

Nr	Funkcja pom.	woda c-z	kanaliz.	ciepło	energia el.	wentylacja
1	POM. PRZYJĘCIA CATERINGU	++	+	+	+	went. gravit. + system
2a	POM. FORMOWANIA CATERINGU	++	+	+	+	wentylacji mechanicznej wg odrębnego opracowania
2b	ZMYWALNIA	++	+	+	+	
3a	POM. SOCJALNE PERSONELU	++	+	+	+	
3b	W-C PERSONELU	+	+	+	+	
Pp	POM.PORZĄDKOWE	++	+	+	+	
	ISTNIEJĄCA JADALNIA	++	+	+	+	

UWAGA! czytać razem z "PB rozbudowa i modernizacja budynku szkoły podstawowej w Zajaczkowie."

Adres bud.	ZAJĄCZKÓW 86, dz. nr ewid. 389, gm. Piekoszów
Inwestor	Gmina Piekoszów, Zespół Placówek Oświatowych w Zajaczkowie
Projekt	Roboty budowlane wyodrębniające aneks kuchenny
Tytuł rys.	ARANŻACJA FUNKCJONALNO-TECHNOLOGICZNA PIWNIC
	BRANŻA
Projektant	mgr inż. Mieczysław Szczodry
	Podpis
	Data
	Skala
	Nr rys.