


MAPA SYTUACYJNO - WYSOKOŚCIOWA
1: 500

Wykonana na podstawie mapy zasadniczej założonej w 1994 r. w układzie „65” - zaktualizowana w 1995 r. przez geodetę uprawnionego inż. Zb. Mroczkowskiego.
dn. 10.03.1995 r. Nr. rob. 2200/1/195

Geodeta Uprawniony
inż. Zdzisław Mroczkowski
ul. Suwalska, ul. Porzecza 1A/13

Orientacja 1: 3000
OBREB: NOWA WIEŚ
GMINA: Bakalarzewo

NOJEN: Suwalskie

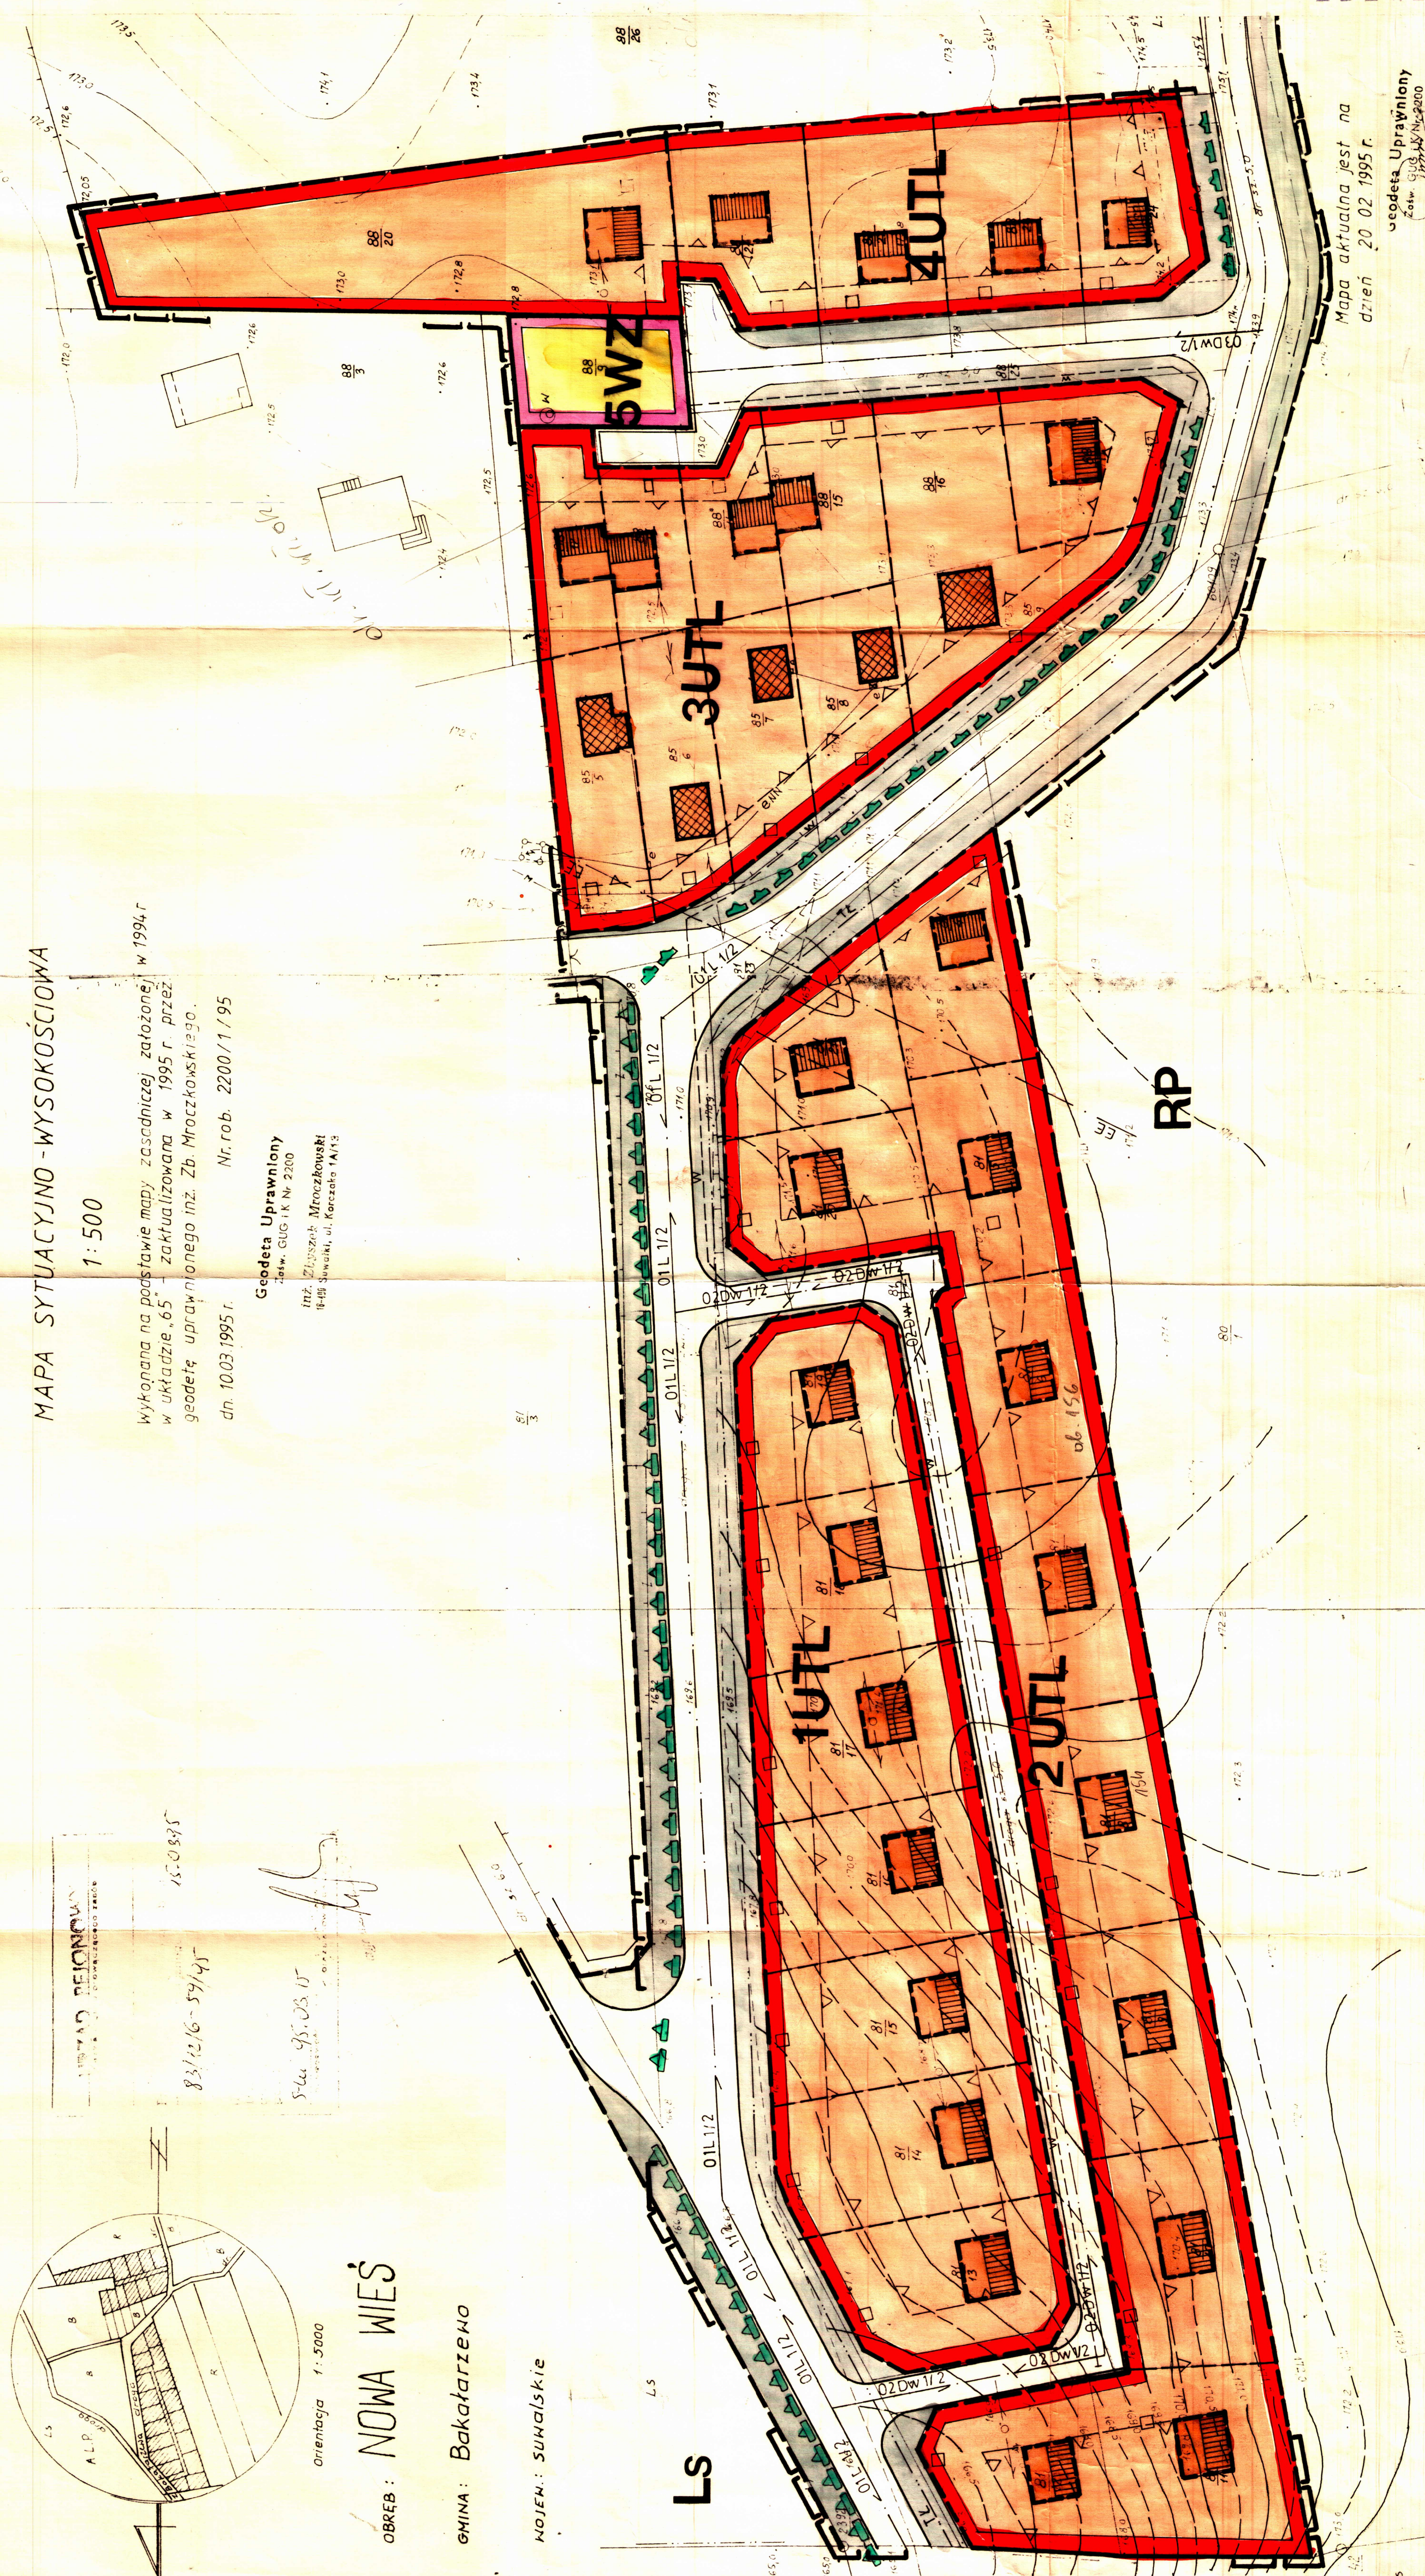

Mapa aktualna jest na dzień 20.02.1995 r.
Geodeta Uprawniony
inż. Zdzisław Mroczkowski
ul. Suwalska, ul. Porzecza 1A/13

PLAN ZAGOSPODAROWANIA PRZESTRZENNEGO TERENÓW ZABUDOWY LETNISKOWEJ
wieś Nowa Wieś, gmina Bakalarzewo

LEGENDA

	GRANICA OPRACOWANIA		TERENY KOMUNIKACJI KOŁOWEJ
	GRANICA OBSZARU CHRONIONEGO KRAJOBRAZU		PROFONOWANY PRZEBIEG WODOCIĄGU
	LINIE ROZGRANICZAJĄCE TERENY O RÓŻNYM SPOSOBIE UŻYTKOWANIA POSTULOWANE		SZAMBA SZCZELNE - PROFONOWANA LOKALIZACJA
	LINIE ROZGRANICZAJĄCE TERENY O TYM SAMYM SPOSOBIE UŻYTKOWANIA ŚCISLE OKREŚLONE POSTULOWANE		STACJA TRANSFORMATOROWA
	NIEPRZEKRACZALNA LINIA ZABUDOWY		LINIA NAPOWIETRZNA SN
	TERENY ZABUDOWY LETNISKOWEJ ISTNIEJĄCEJ I PROJEKTOWANEJ		LINIA TELEFONICZNA KABLOWA
	TEREN ISTNIEJĄCEGO URZĘCIA WODY		BUDYNKI LETNISKOWE - ISTNIEJĄCE
			BUDYNKI LETNISKOWE - PROJEKTOWANE - PROFONOWANA LOKALIZACJA

ODPIS UZGODNIEN

- Komenda Wojewódzka Policji w Suwałkach, Starszy Technik Wydziału Zaopatrzenia KWP w Suwałkach - mgr inż. Teresa Pietrzyk, upr. bud. 18/92 (podpis nieczytelny)
- Wojewódzki Sztab Wojskowy, Suwałki 28.07.1995, uzgodniono (podpis nieczytelny)
- Zapewniono bez zastrzeżeń na podstawie Ustawy o Inspekcji Sanitarnej z dnia 14.03.1985 (Dz. U. Nr 12/85), znak: PIS-013/2/95 z dnia 1995.08.02, Suwałki, dnia 1995-08-02, Państwowy Rejonowy Inspektor Sanitarny w Suwałkach (podpis nieczytelny).

za zgodności - Tech. bud. Wanda Grygo

PLANOWANIA PRZESTRZENNEGO W SUWALKACH

Nazwa: PLAN ZAGOSPODAROWANIA PRZESTRZENNEGO TERENÓW ZABUDOWY LETNISKOWEJ	Skala: 1:500
Projektant: inż. Zdzisław Mroczkowski	Data: 1995
Wykonano: 10.03.1995	Nr planu: 1995
Wzrost: 1,70	
Podpis: [Signature]	

Plan niniejszy został zatwierdzony
Uchwałą Nr 1169/95
Rady Gminy w Bakalarzewie
z dnia 28 września 1995 r. w Działalności
Urzędowej