


ZAŁĄCZNIK GRAFICZNY NR 5.3

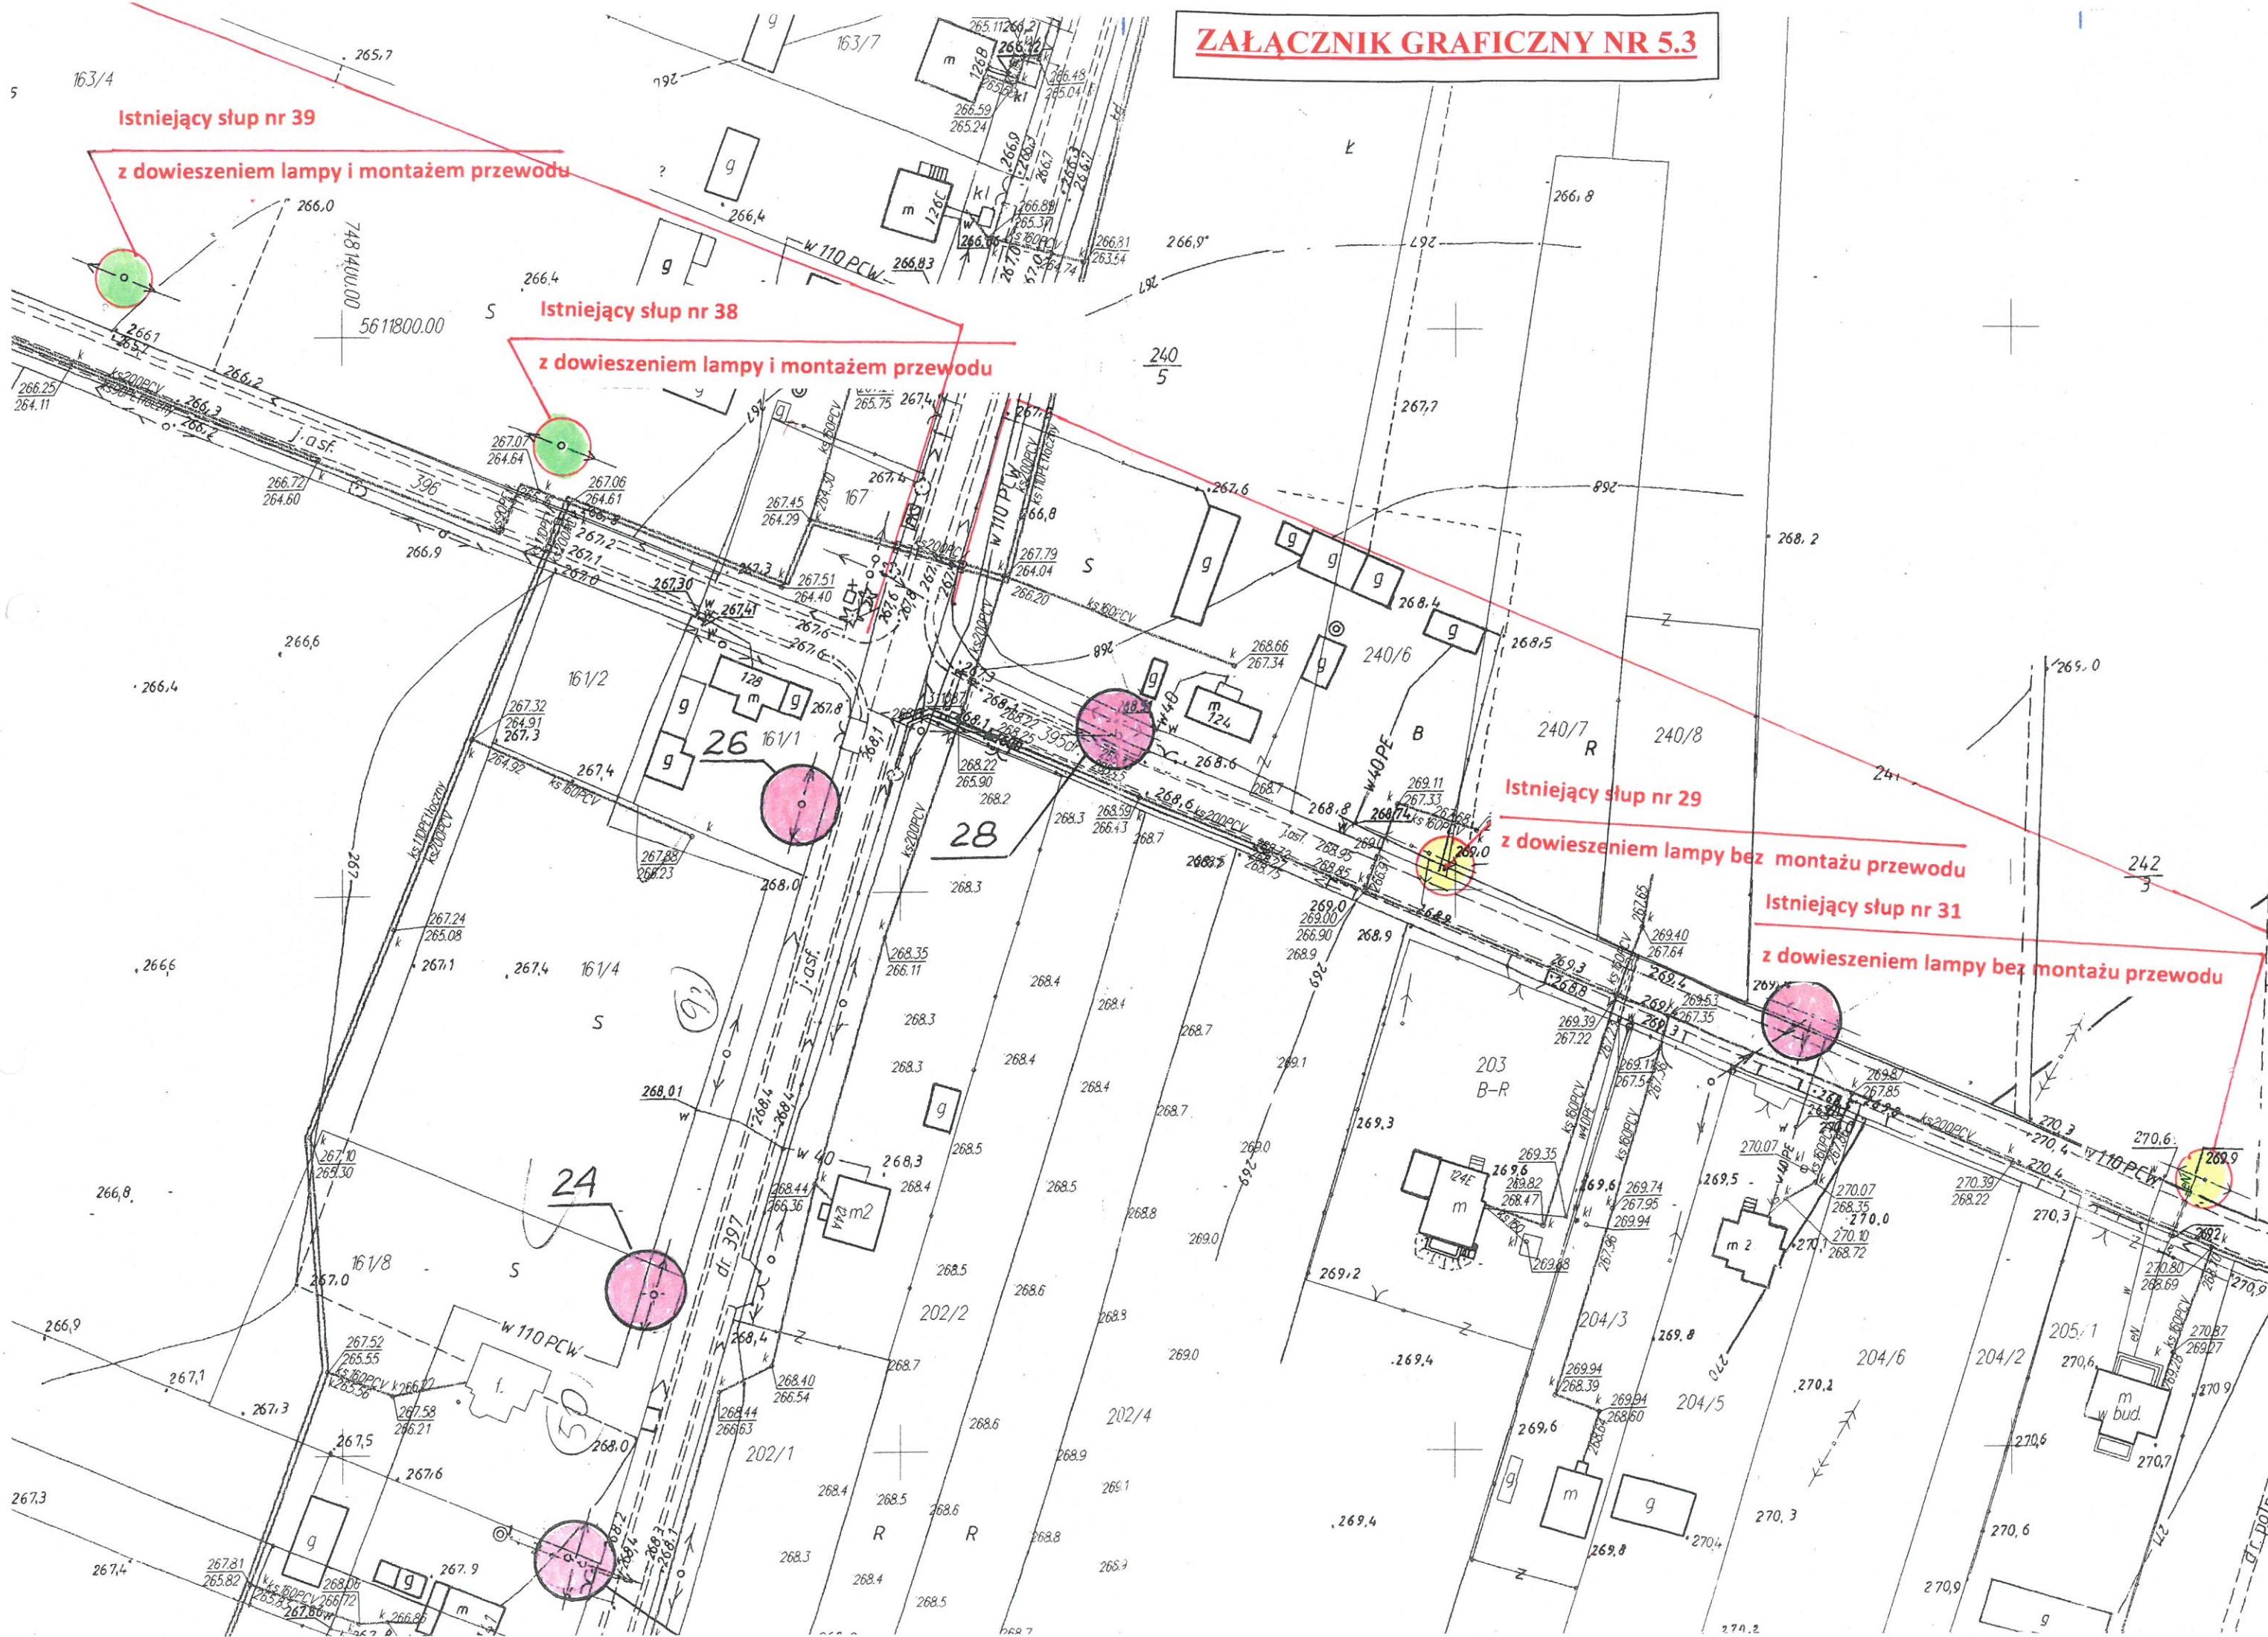


Istniejący słup nr 39
z dowieszeniem lampy i montażem przewodu

Istniejący słup nr 38
z dowieszeniem lampy i montażem przewodu

Istniejący słup nr 29
z dowieszeniem lampy bez montażu przewodu

Istniejący słup nr 31
z dowieszeniem lampy bez montażu przewodu

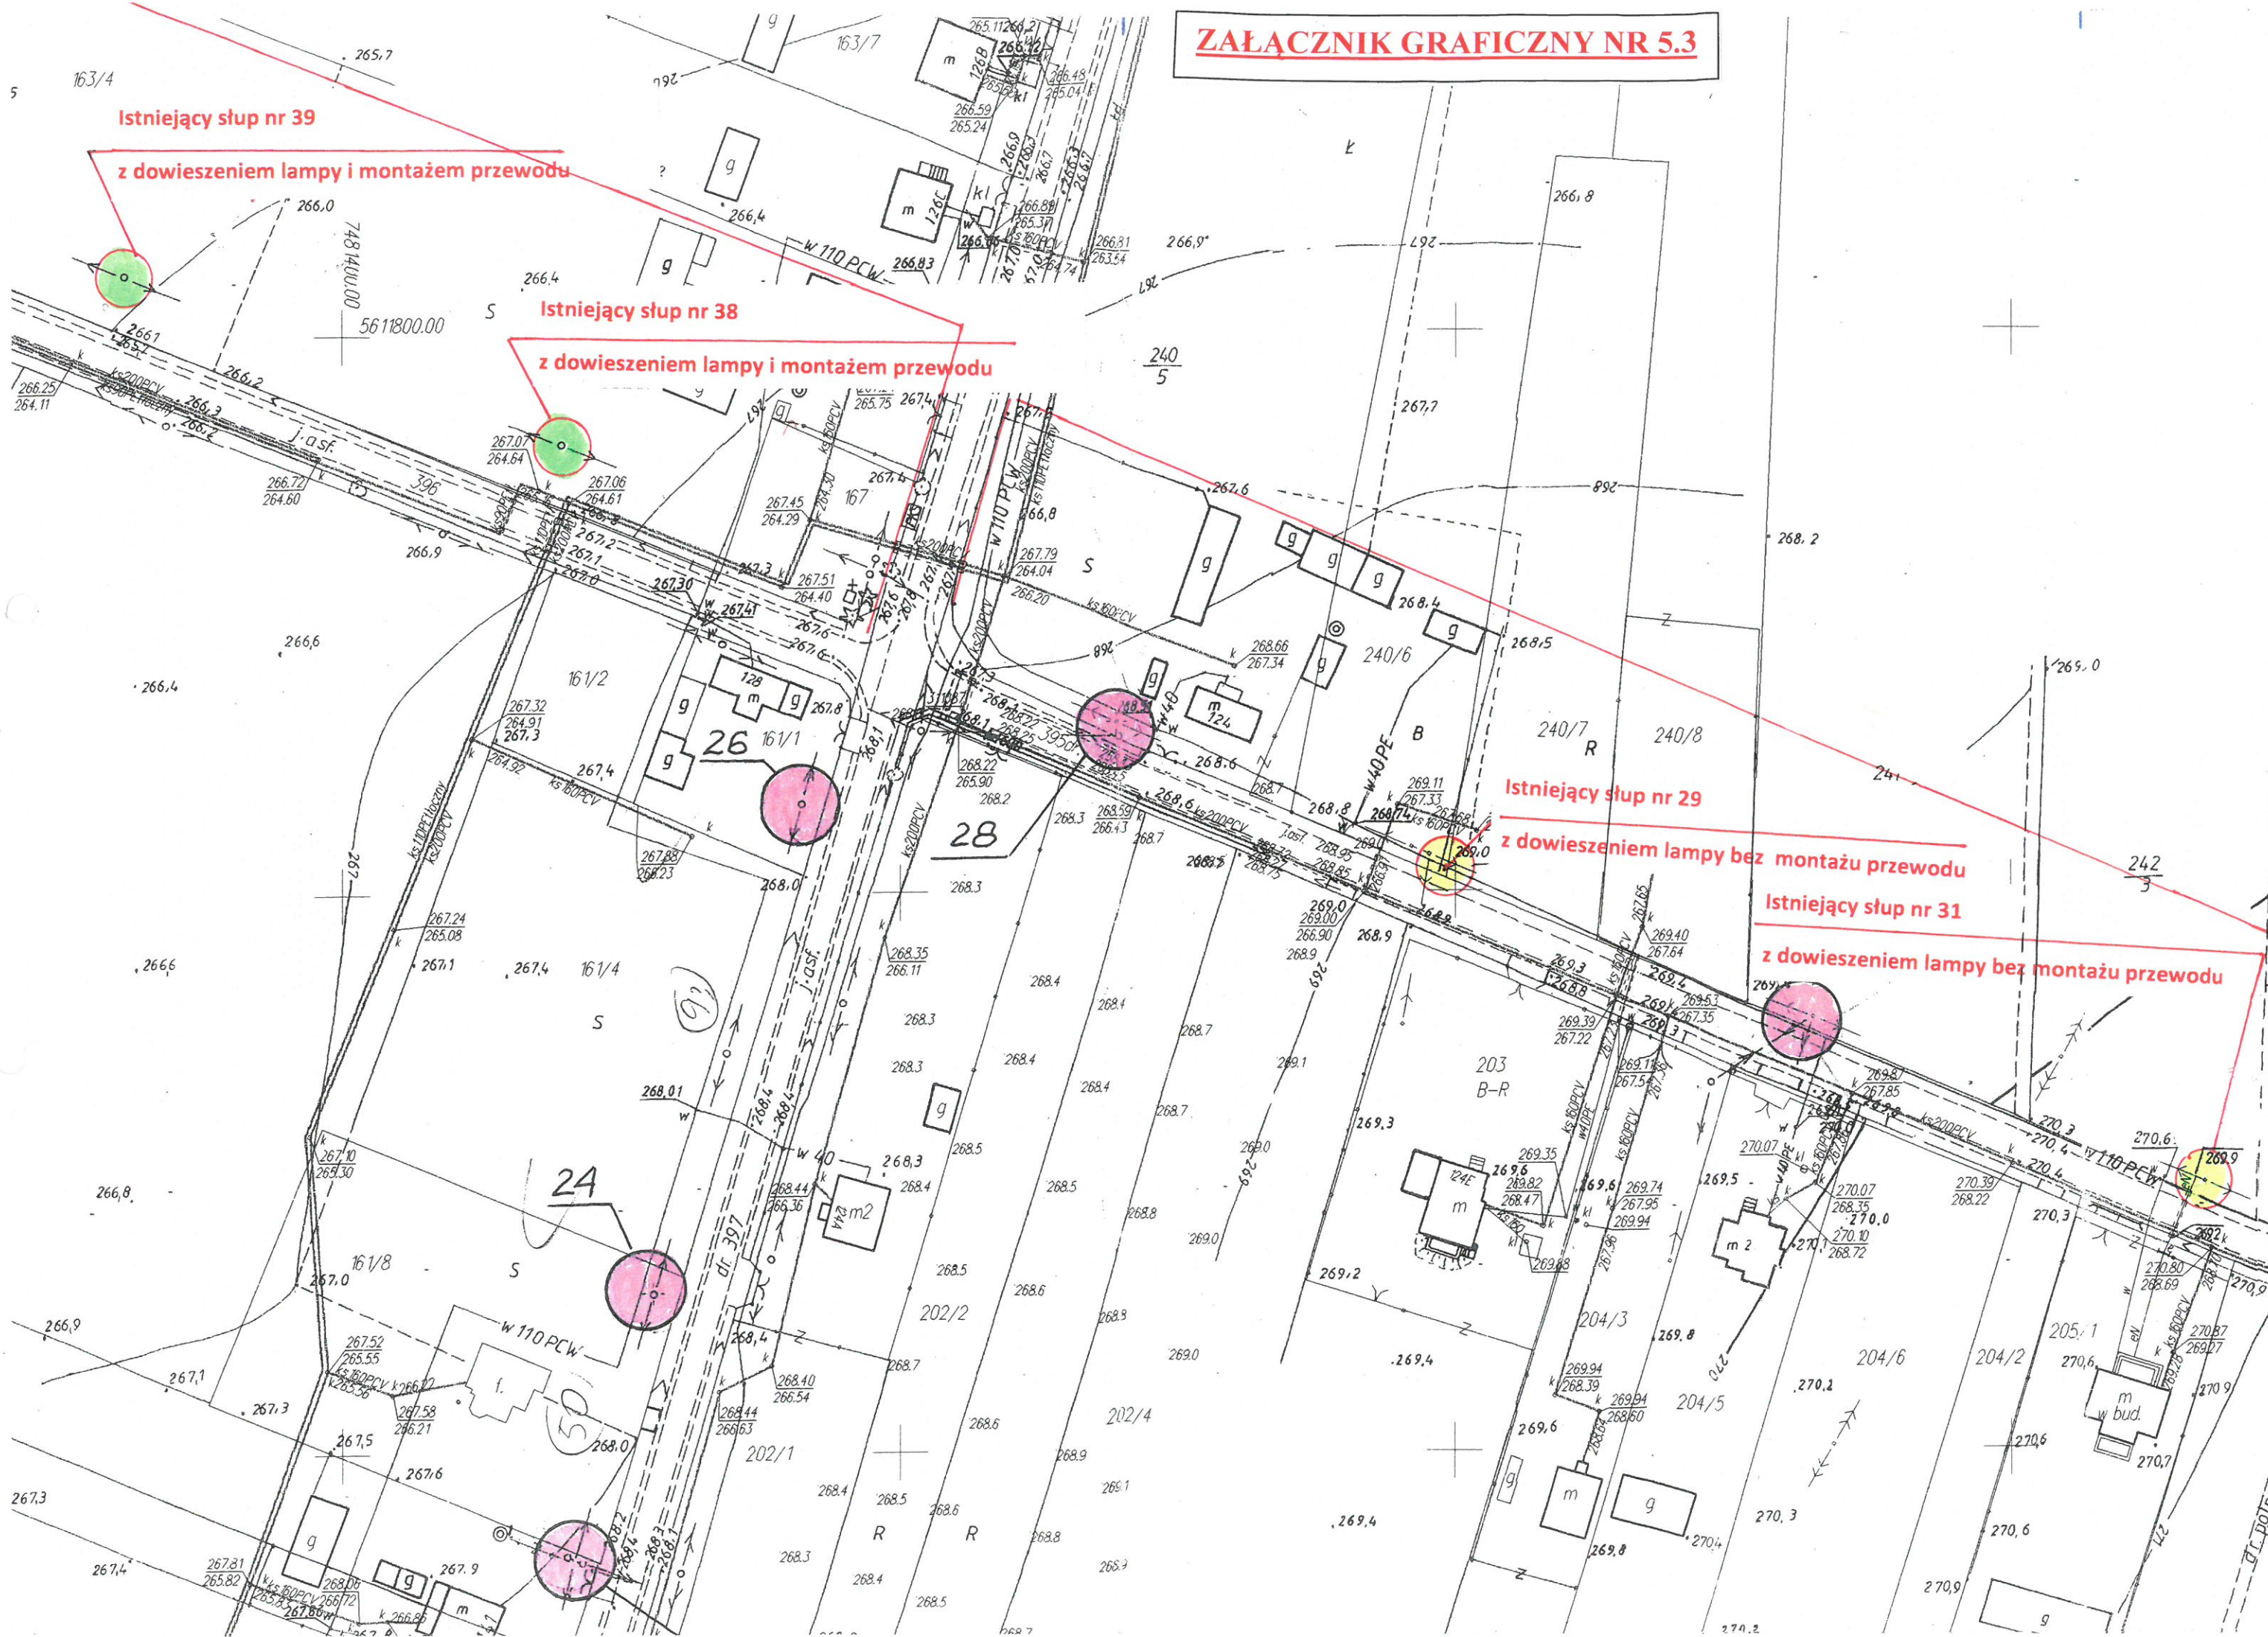

Istniejący słup nr 39
z dowieszeniem lampy i montażem przewodu

Istniejący słup nr 38
z dowieszeniem lampy i montażem przewodu

Istniejący słup nr 29
z dowieszeniem lampy bez montażu przewodu

Istniejący słup nr 31
z dowieszeniem lampy bez montażu przewodu