

# PROJEKT PLACU ZABAW

Zagospodarowanie terenu skala 1:500

## MAPA DO CELÓW PROJEKTOWYCH

(pod projekt placu zabaw)

skala 1:500

Mapę wykonano:

1. w układzie współrzędnych płaskich prostokątnych "2000/7"
2. w układzie wysokościowym Kronsztadt 1986

Województwo: świętokrzyskie

Powiat: kielecki


Gmina: 260404\_5 Chmielnik - obszar wiejski

Obręb: 260404\_5.0026 Zrecze Duże

cz. działki: 156/8


Kielce, dn. 02.04.2016 r.

GN-III.6640.2031.2016

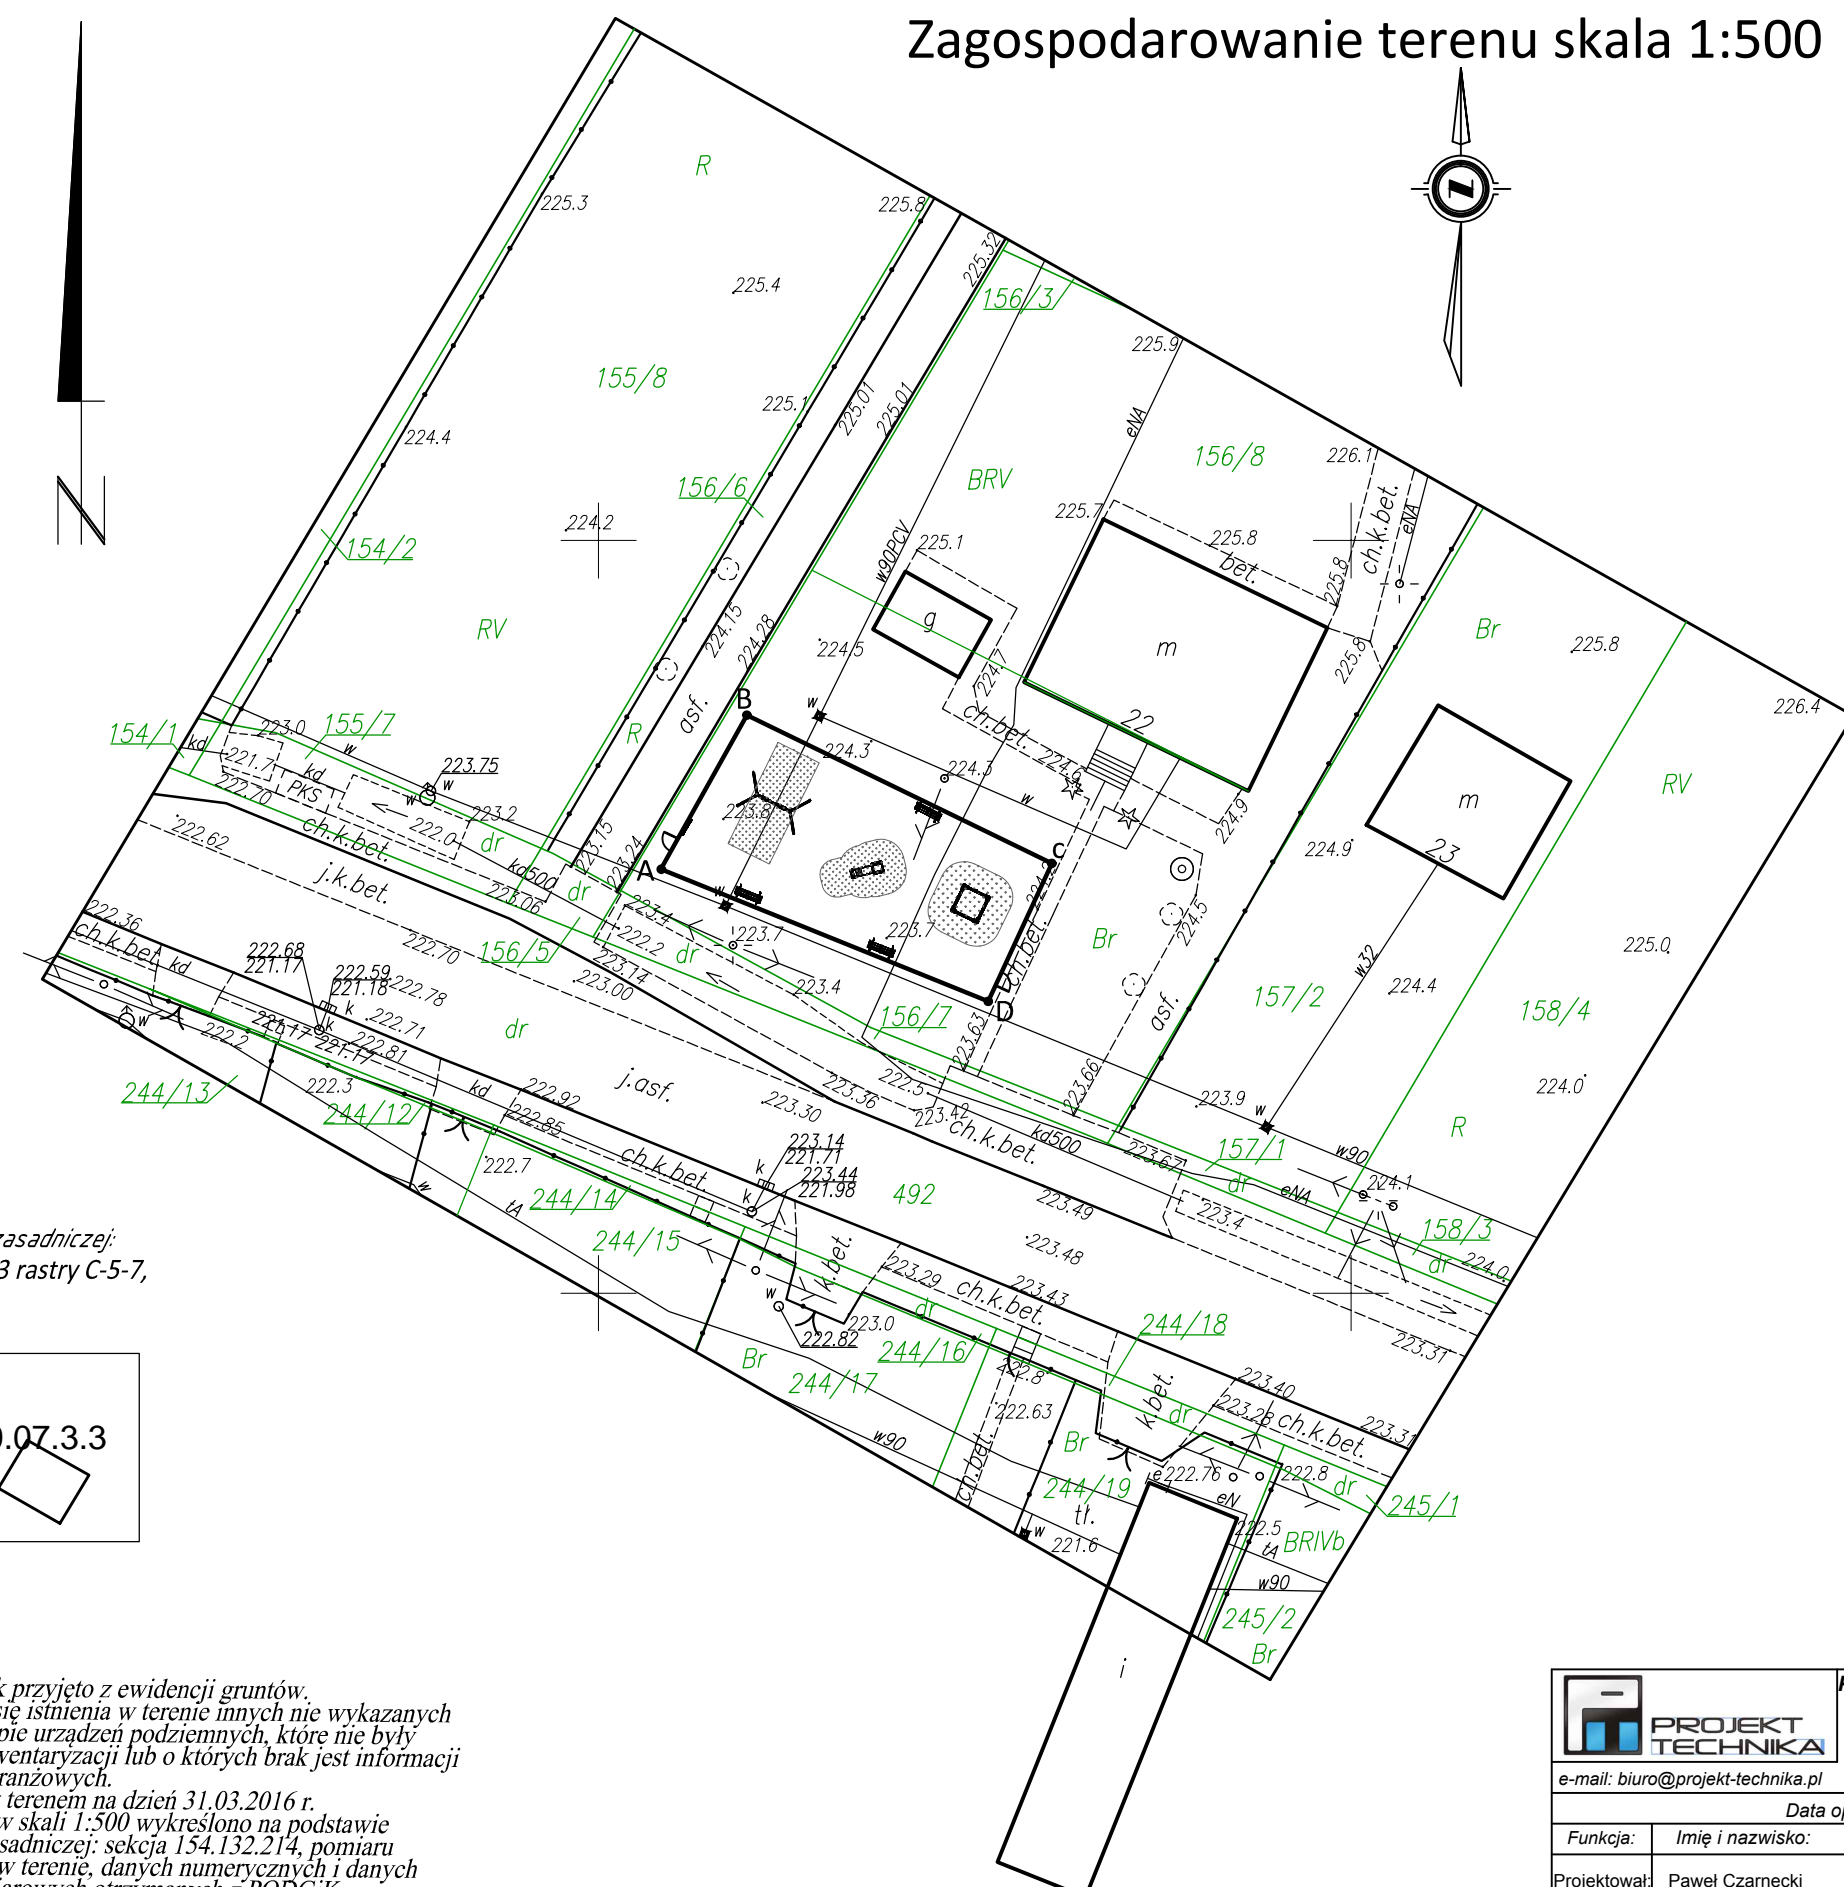

748600  
5608100

Arkusz mapy zasadniczej:  
7.137.19.07.3.3 rastry C-5-7,  
D-5-7, E-6-7;  
Układ sekcji:

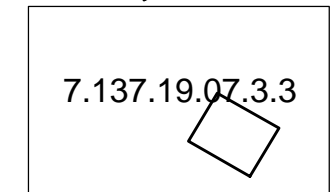

**UWAGI:**  
- Granice działek przyjęto z ewidencji gruntów.  
- Nie wyklucza się istnienia w terenie innych nie wykazanych na niniejszej mapie urządzeń podziemnych, które nie były zgłoszone do inwentaryzacji lub o których brak jest informacji w instytucjach branżowych.  
- Mapa zgodna z terenem na dzień 31.03.2016 r.  
- Mapę sýt-wys w skali 1:500 wykreślono na podstawie rastrów mapy zasadniczej: sekcja 154.132.214, pomiaru bezpośredniego w terenie, danych numerycznych i danych z operatorów pomiarowych otrzymanych z PODGiK.  
- Nie badano służebności gruntowych.

PRACOWNIA GEODEZYJNO-INŻYNIERYJNA  
**„GEOMAT”**  
Mateusz Szyszka  
ul. Tumlińska 19  
26-085 Miedziana Góra  
tel. 667 141 169  
NIP 959-17-53-568, Reg. 260668825

**GEODETA UPRAWNIONY**  
inż. Michał Sadkowiak  
Nr upr. 21403  
tel. 663 699 418


Powierzchnia całkowita oddziaływania 249,00 m<sup>2</sup>

|  |                                     |   |   |
|--|-------------------------------------|---|---|
| <br><b>PROJEKT-TECHNIKA</b><br>ul. Skibińskiego 13<br>25-819 Kielce<br>tel. 886 720 094<br>e-mail: biuro@projekt-technika.pl www.projekt-technika.pl | Numer rysunku:<br>1                 | Branża:<br><b>BUDOWLANA</b>   | Skala:<br><b>1:500</b>  |
|  | Inwestor:<br><b>GMINA CHMIELNIK</b> | Adres inwestycji:<br><b>Zrecze Duże<br/>gmina Chmielnik<br/>dz.nr ewid. 156/8</b> |   |
| Data opracowania projektu: maj 2016  |                                     |   |   |
| Funkcja:<br>Projektował:   | Imię i nazwisko:<br>Paweł Czarnecki | Nr upr.:<br>171/SWOKK/2013  | Podpis:   |
| Opracował:   | Michał Szulowski                    | -----   | Rodzaj projektu: Projekt placu zabaw w m. Zrecze Duże gmina Chmielnik<br>Temat: Zagospodarowanie terenu |