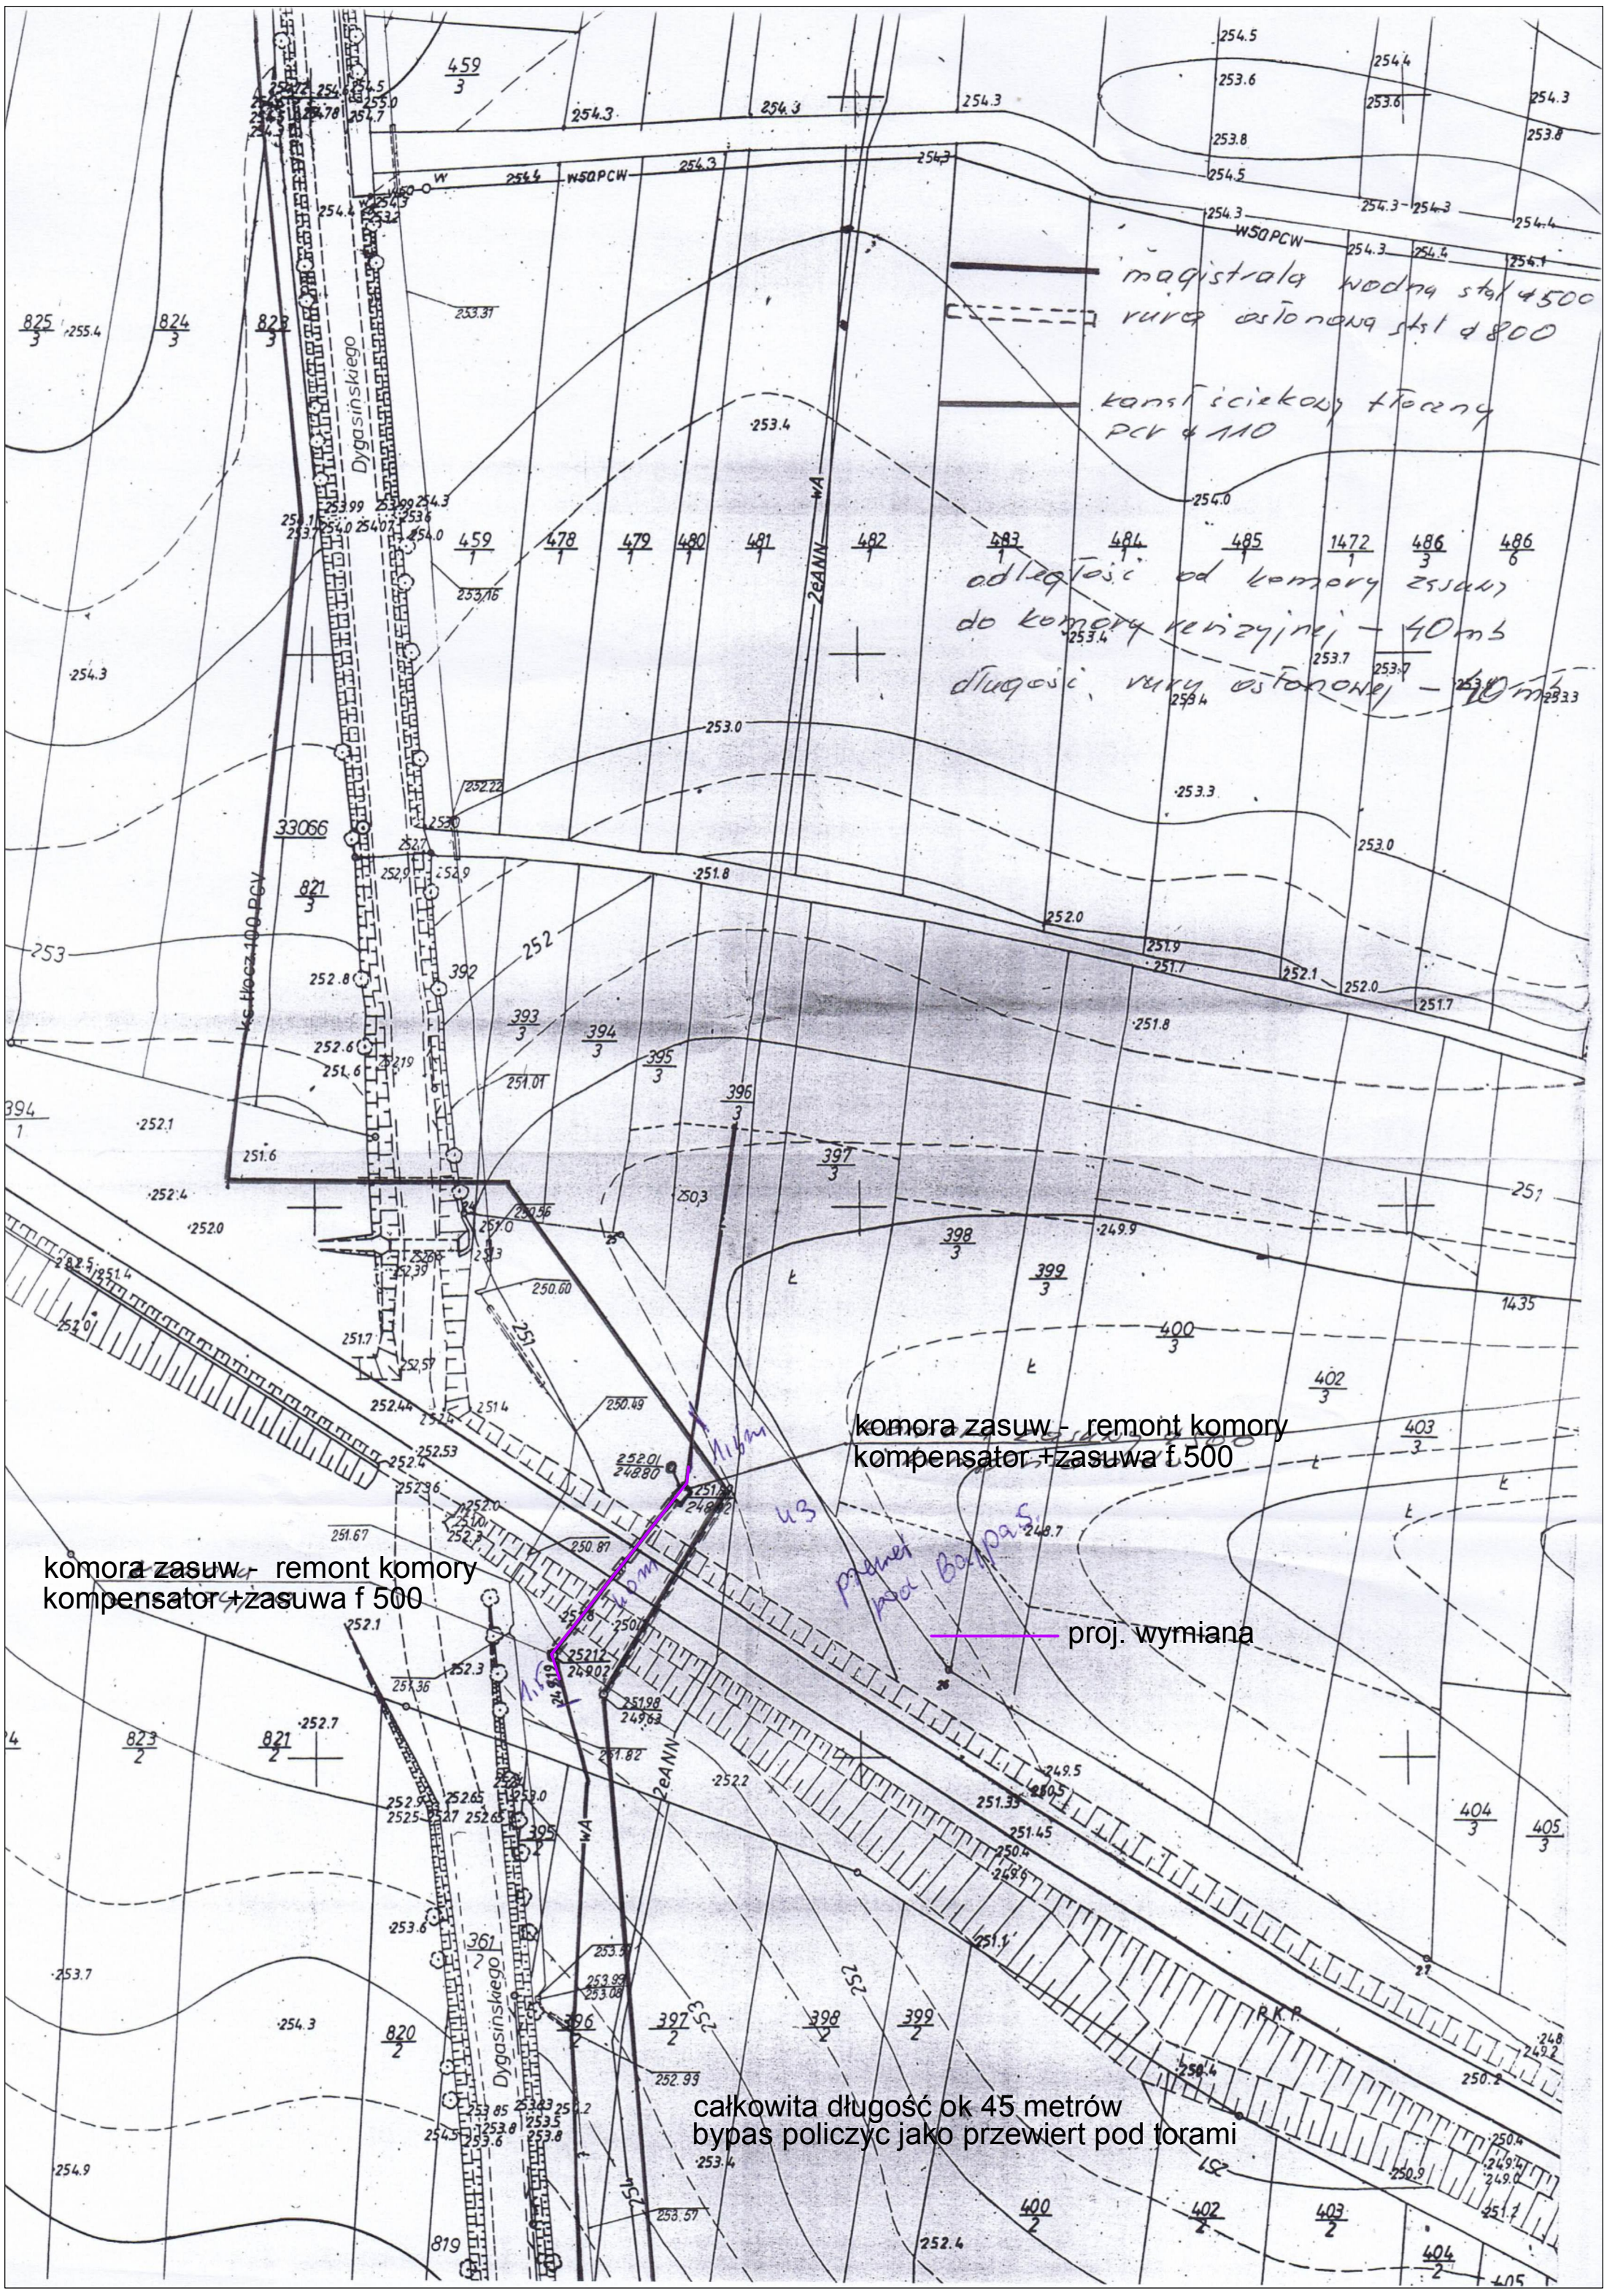
magistrala wodna stal ø500
rura osłonowa stal ø800
kanał ściekowy tłoczony PCV ø110
odległość od komory zasuwy do komory rewizyjnej – 40 m
długość rury osłonowej – 10 m
komora zasuw - remont komory kompensator +zasuwa f 500
komora zasuw - remont komory kompensator +zasuwa f 500
proj. wymiana
całkowita długość ok 45 metrów bypas policzyć jako przewiert pod torami
Dygasińskiego
Dygasińskiego
WA
2eANN
WA
2eANN
R.K.P.
W50PCW
W50PCW
KS HDCZ 100 PCV