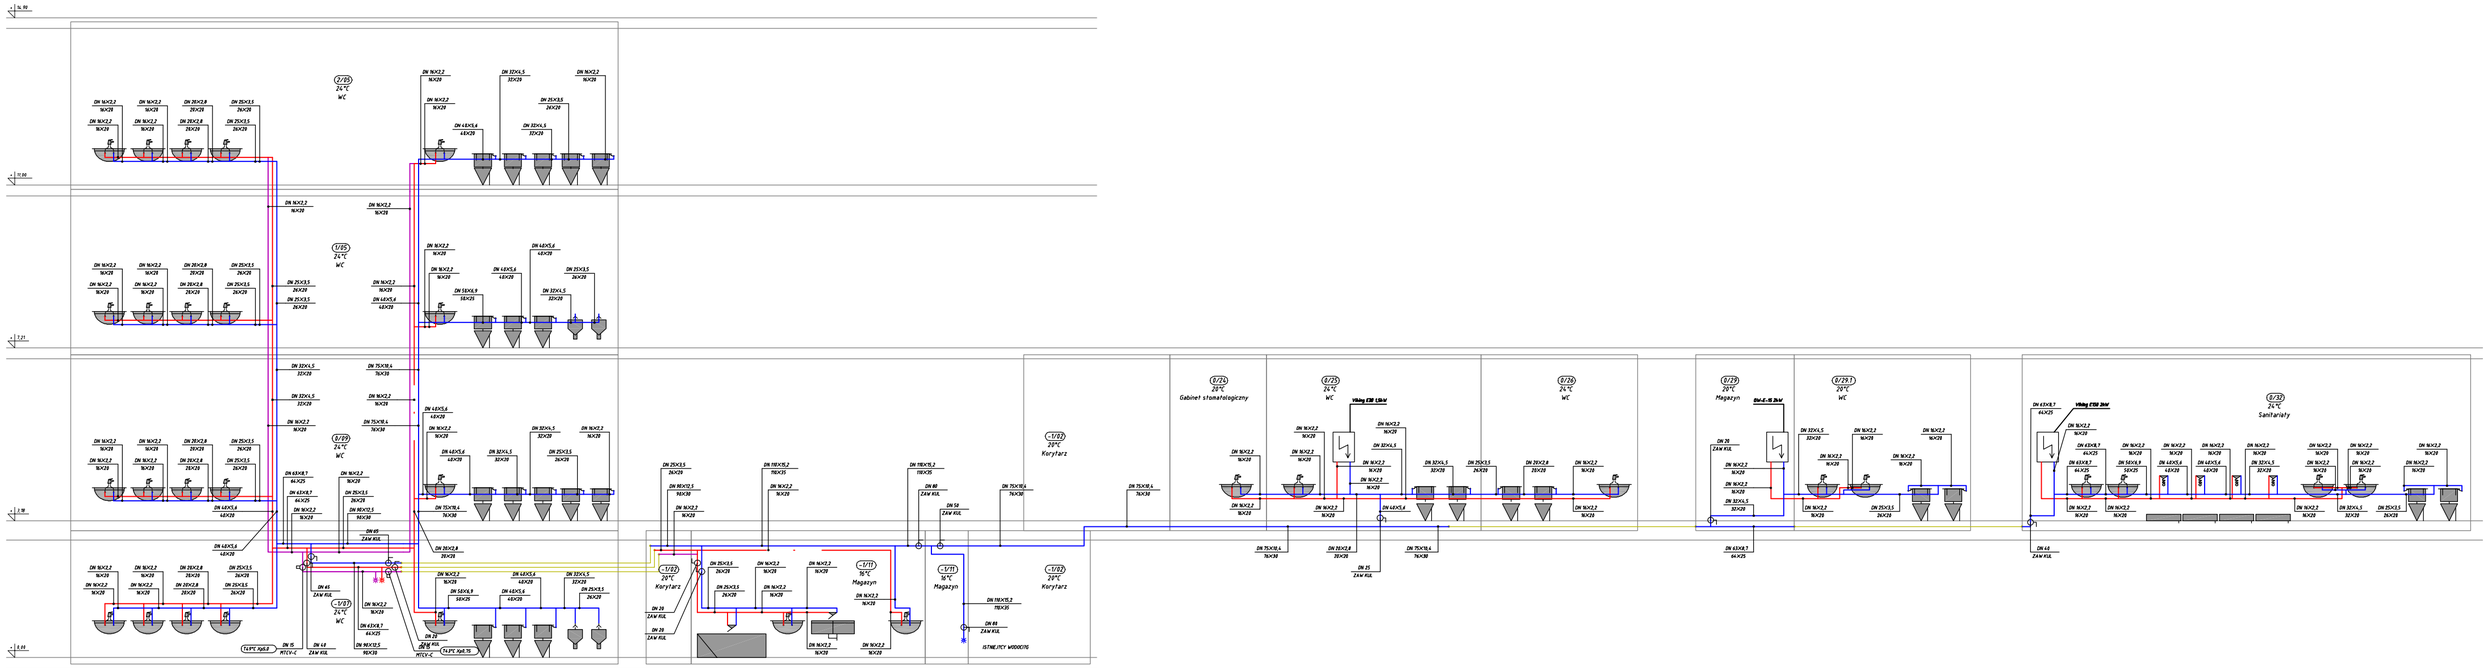
+ 14.99
+ 11.66
+ 7.71
+ 3.76
- 0.19
0/24 20°C Gabinet stomatologiczny
0/25 24°C WC
0/26 24°C WC
0/32 24°C Sanitariaty
-1/11 16°C Magazyn
-1/02 Korytarz
DN 15 ZAW KWC
