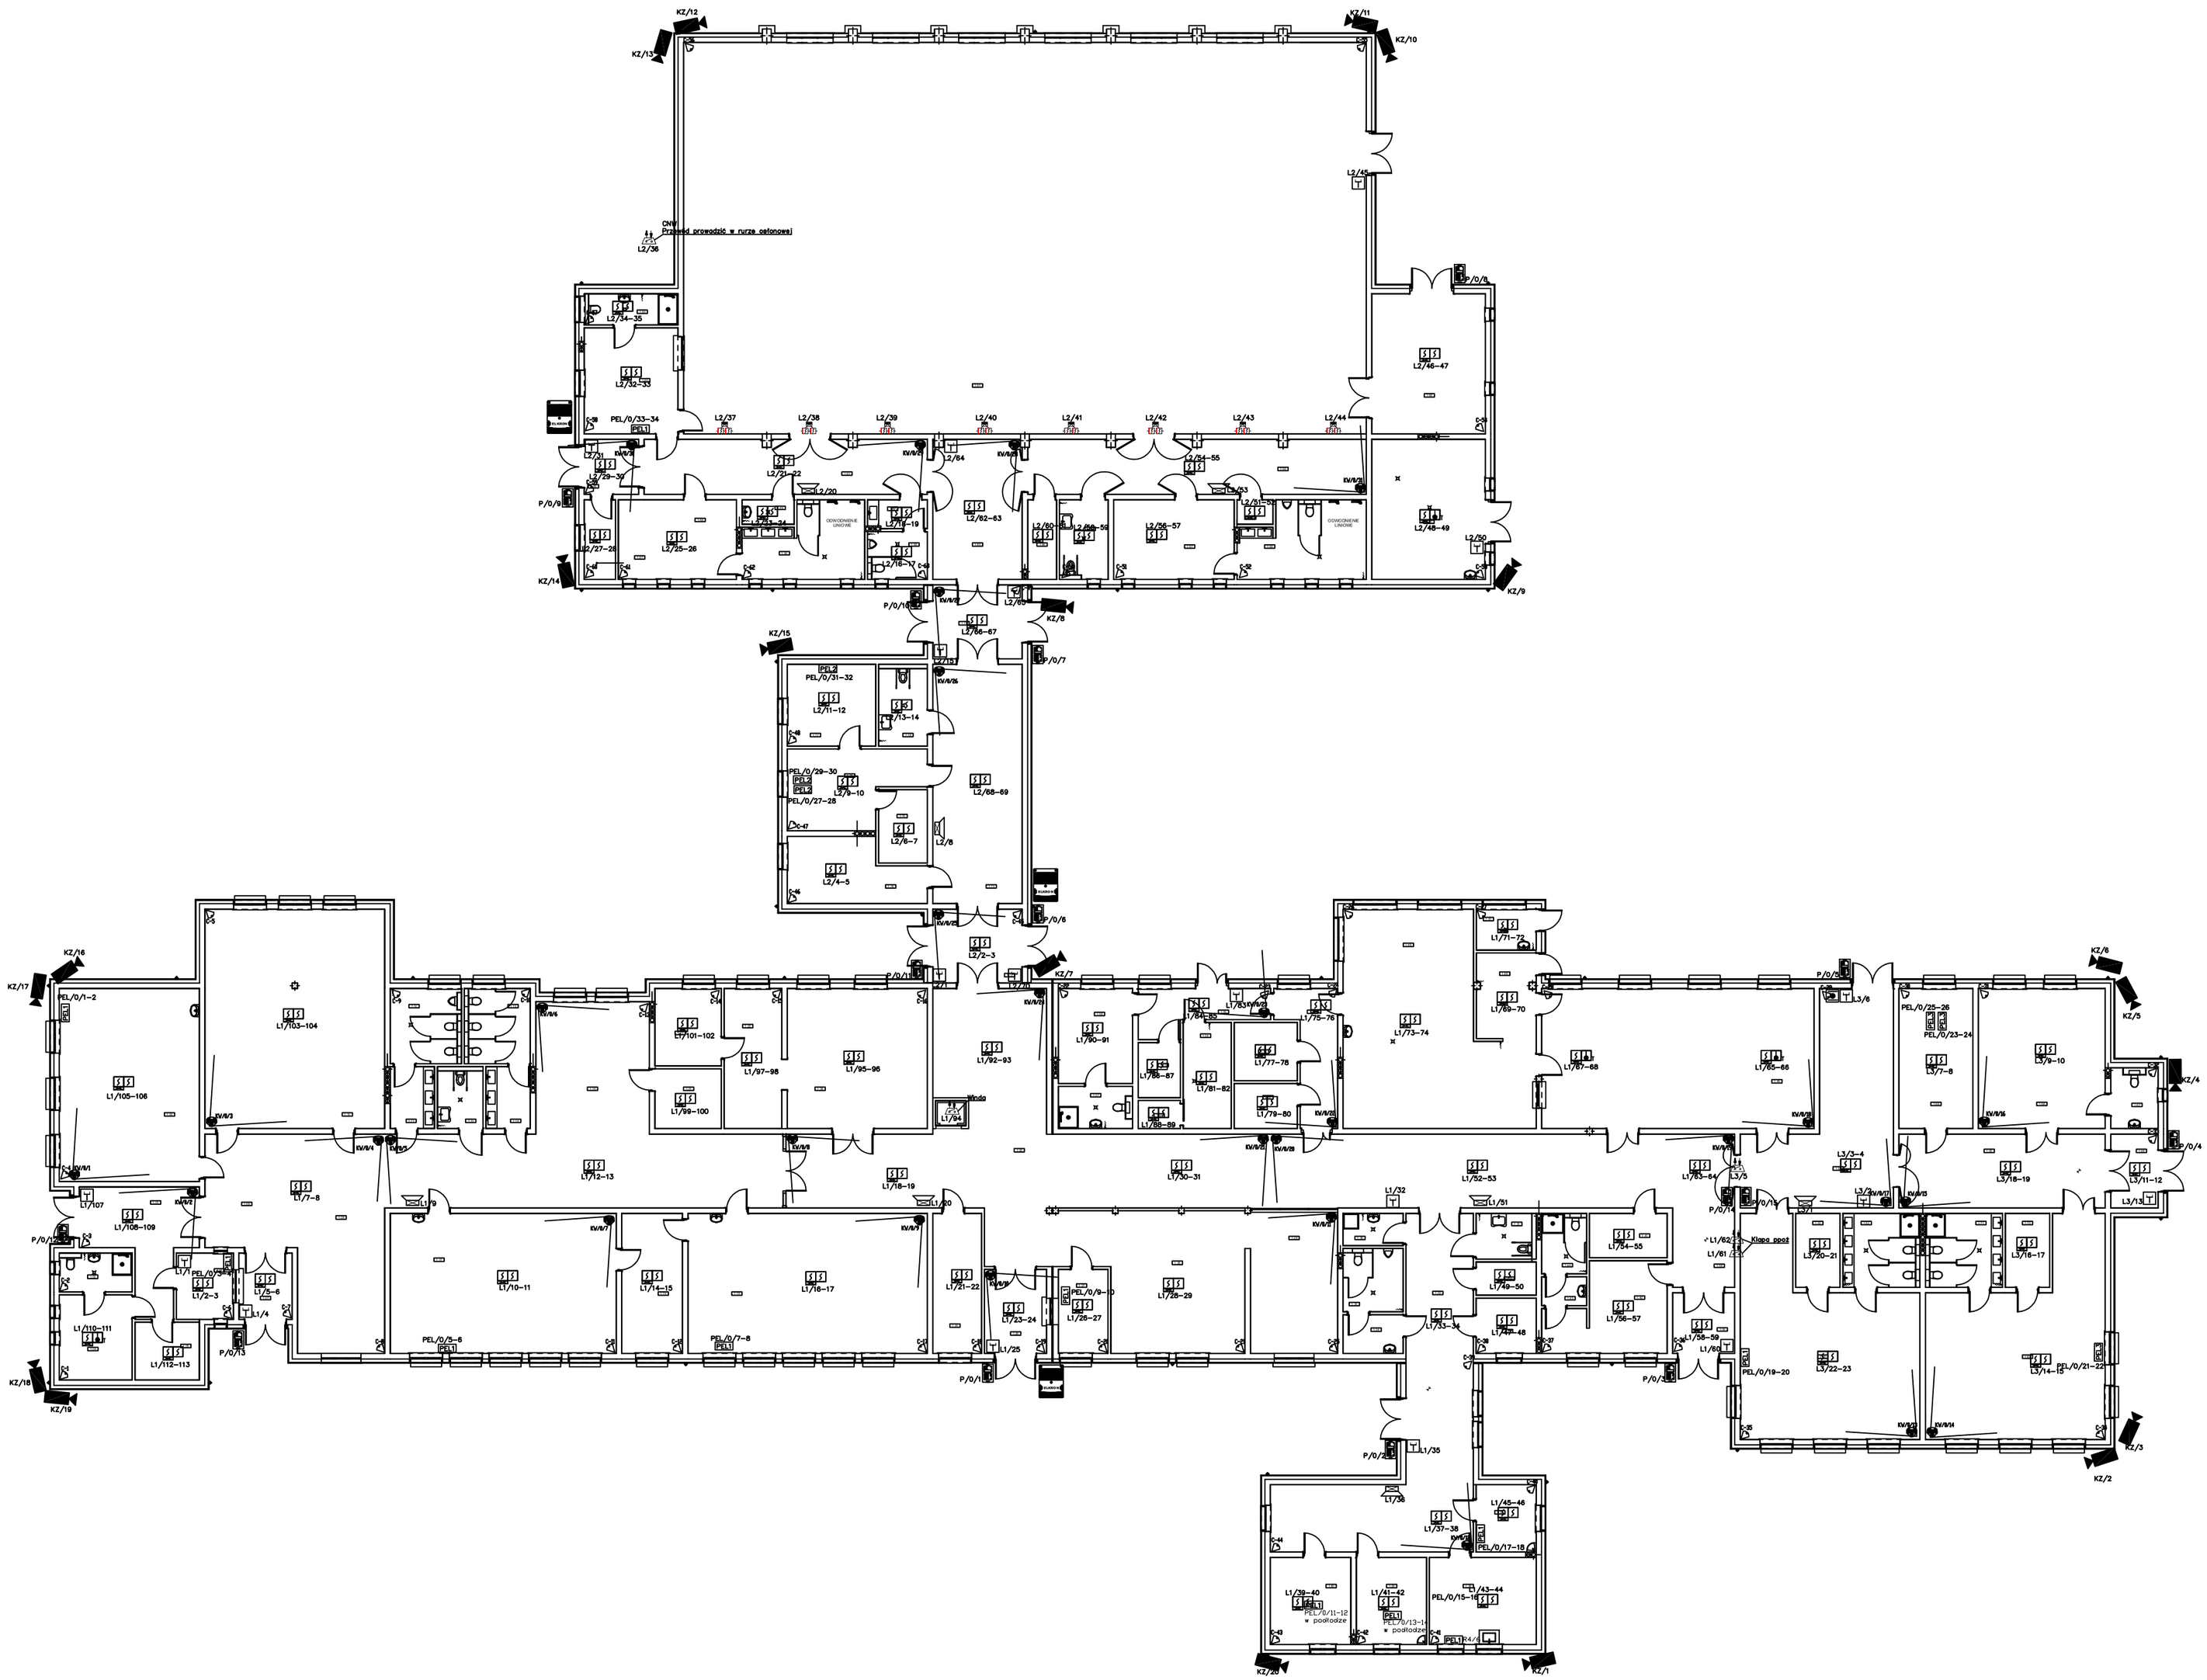
Legenda:
Interaktywna optyczna czujka dymu
Wska-nik zadzia-ania dla czujki umieszczonej w przestrzeni mi szczelnej
Interaktywna czujka ciep-a
R ezny Ostrzegacz Po-arowy
Element kontrolno-sterujący
Przycisk oddymiania
Syrena alarmowa
KZ/L26 Kamera zewnętrzna
KV/L1/L35 Kamera wewnętrzna
PEL/L1/L34 Punkt elektryczno-logiczny
C-L26 Czujka PIR
PANEL WYWOŁANIA
WIDEOTELEFON
Instalacje Słaboprądowe
Rzut Parteru
EKOBUD
PRZEDSIĘBIORSTWO PROJEKTOWO-BUDOWLANE "EKOBUD" s.c.
Dmosin Drugi nr 80 B, 66-001 Dmosin
PRACOWNIA PROJEKTOWA:
93-312 Łódź, ul. Tuszyńska 155
* UTWÓR CHRONIONY PRAWEM AUTORSKIM - WSZELKIE PRAWA ZASTRZEŻONE *
PROJEKT:
Budowa i wyposażenie budynku Zespołu Placówek Oświatowych w Płońskowicach wraz z niezbędną infrastrukturą
LOKALIZACJA INWESTYCJI:
Budynek Zespołu Placówek Oświatowych
Płońskowice, gm. Głowaczów
dz. nr ewid. 3958, 3957 oraz 499
TYTUŁ RYSUNKU:
Instalacje Słaboprądowe
Rzut Parteru
SKALA: 1:100
DATA: Styczeń 06
BRANŻA: Instalacje Elektryczne
FAZA: P
PROJEKTANT: Janusz Bojarowski
upr. bud. 158/90, 248/90/Wn w specjalności instalacyjno- elektryczna w zakr. sieci, instalacji oraz urządzeń elektrycznych
NR RYSUNKU: En/0
SPRAWDZAJĄCY: Przemysław Sik
SPORZĄDZIŁ: Inż. Zbigniew Wojnarowski
upr. bud. GP- II-0340-263/78 w specjalności instalacyjno- elektryczna w zakr. sieci, instalacji oraz urządzeń elektrycznych i elektronicznych ograniczeń
NR STRONY: