


# RZUT PARTERU

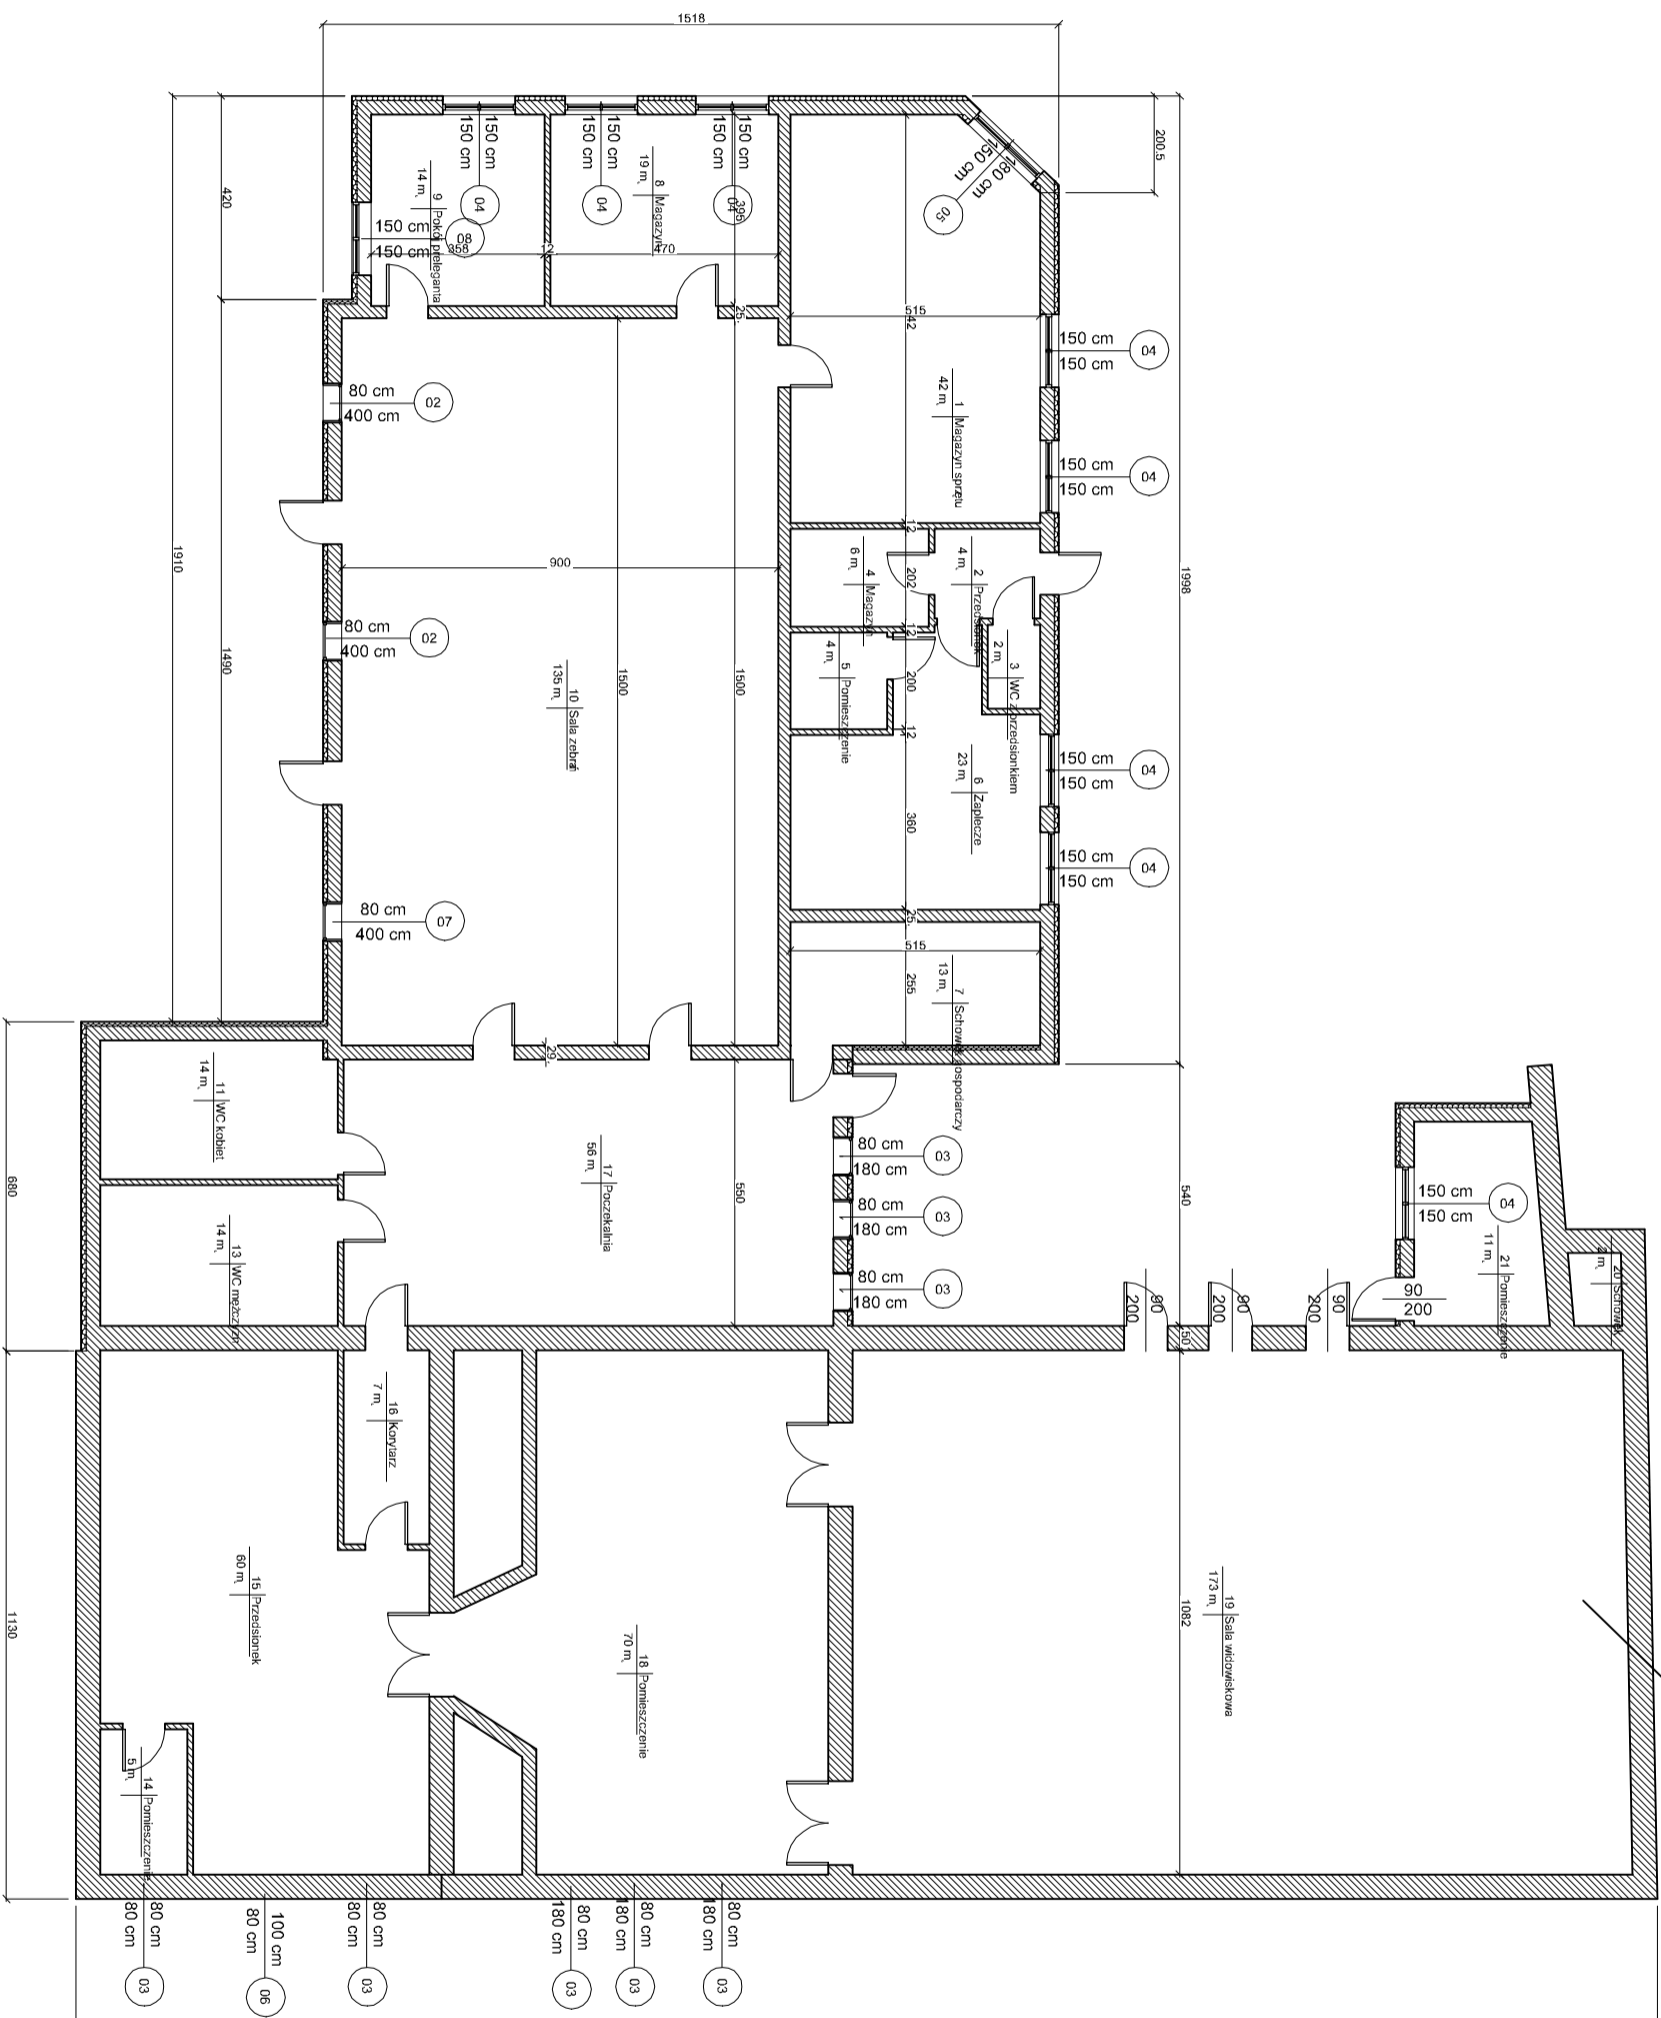

CZĘŚĆ STARA