PIĘTRO

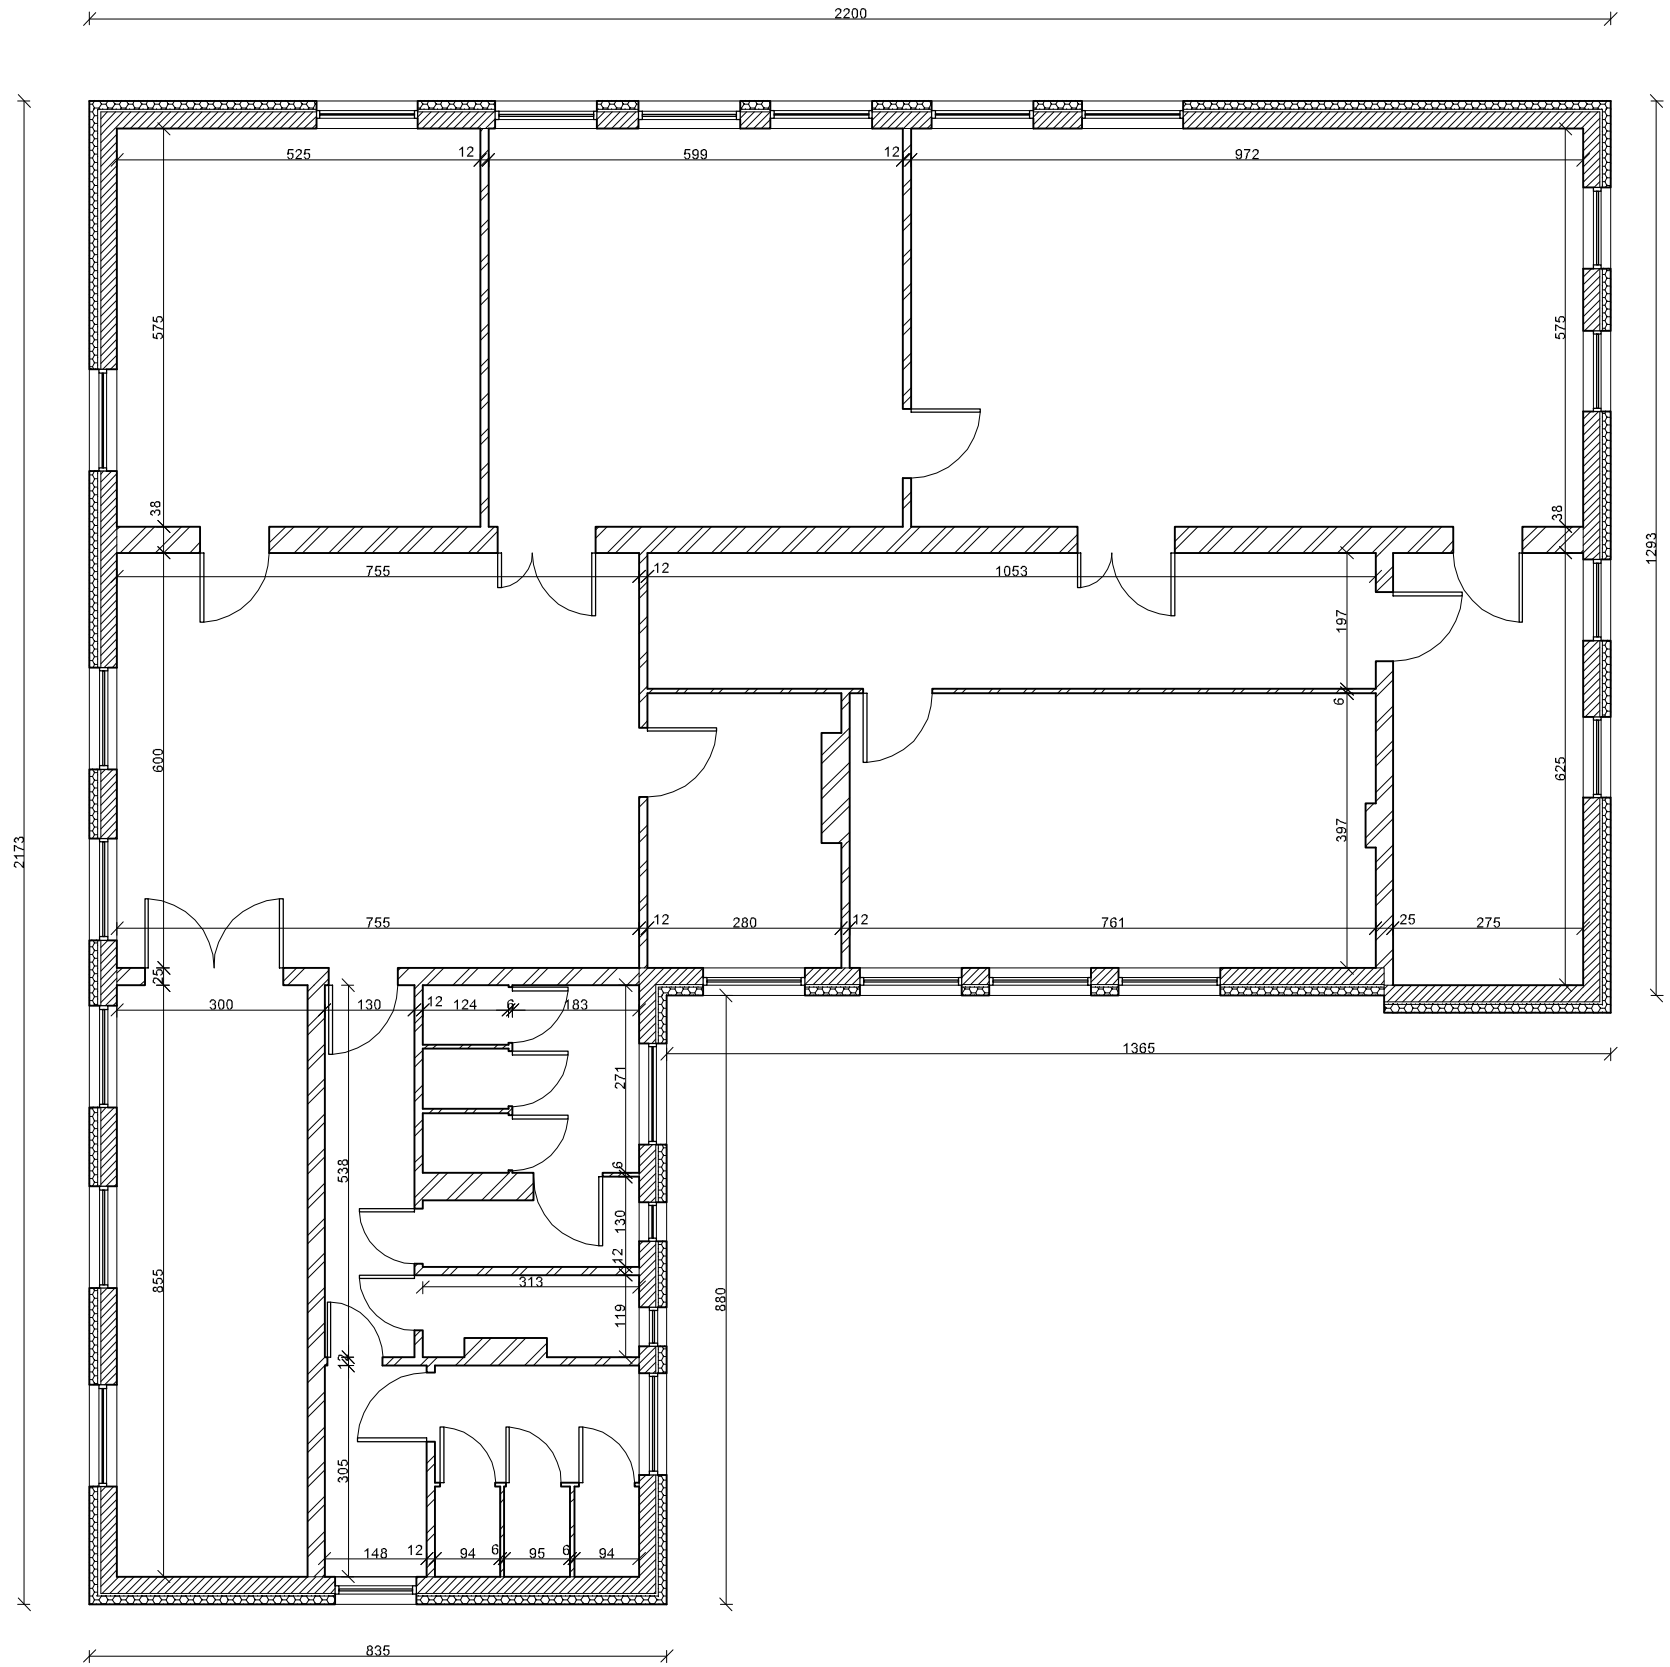
2200
525
12
599
12
972
575
575
38
38
755
12
1053
197
6
600
625
397
2173
1293
755
12
280
12
761
25
275
25
300
130
12
124
6
183
1365
271
538
6
130
12
313
119
855
880
12
305
148
12
94
6
95
6
94
835