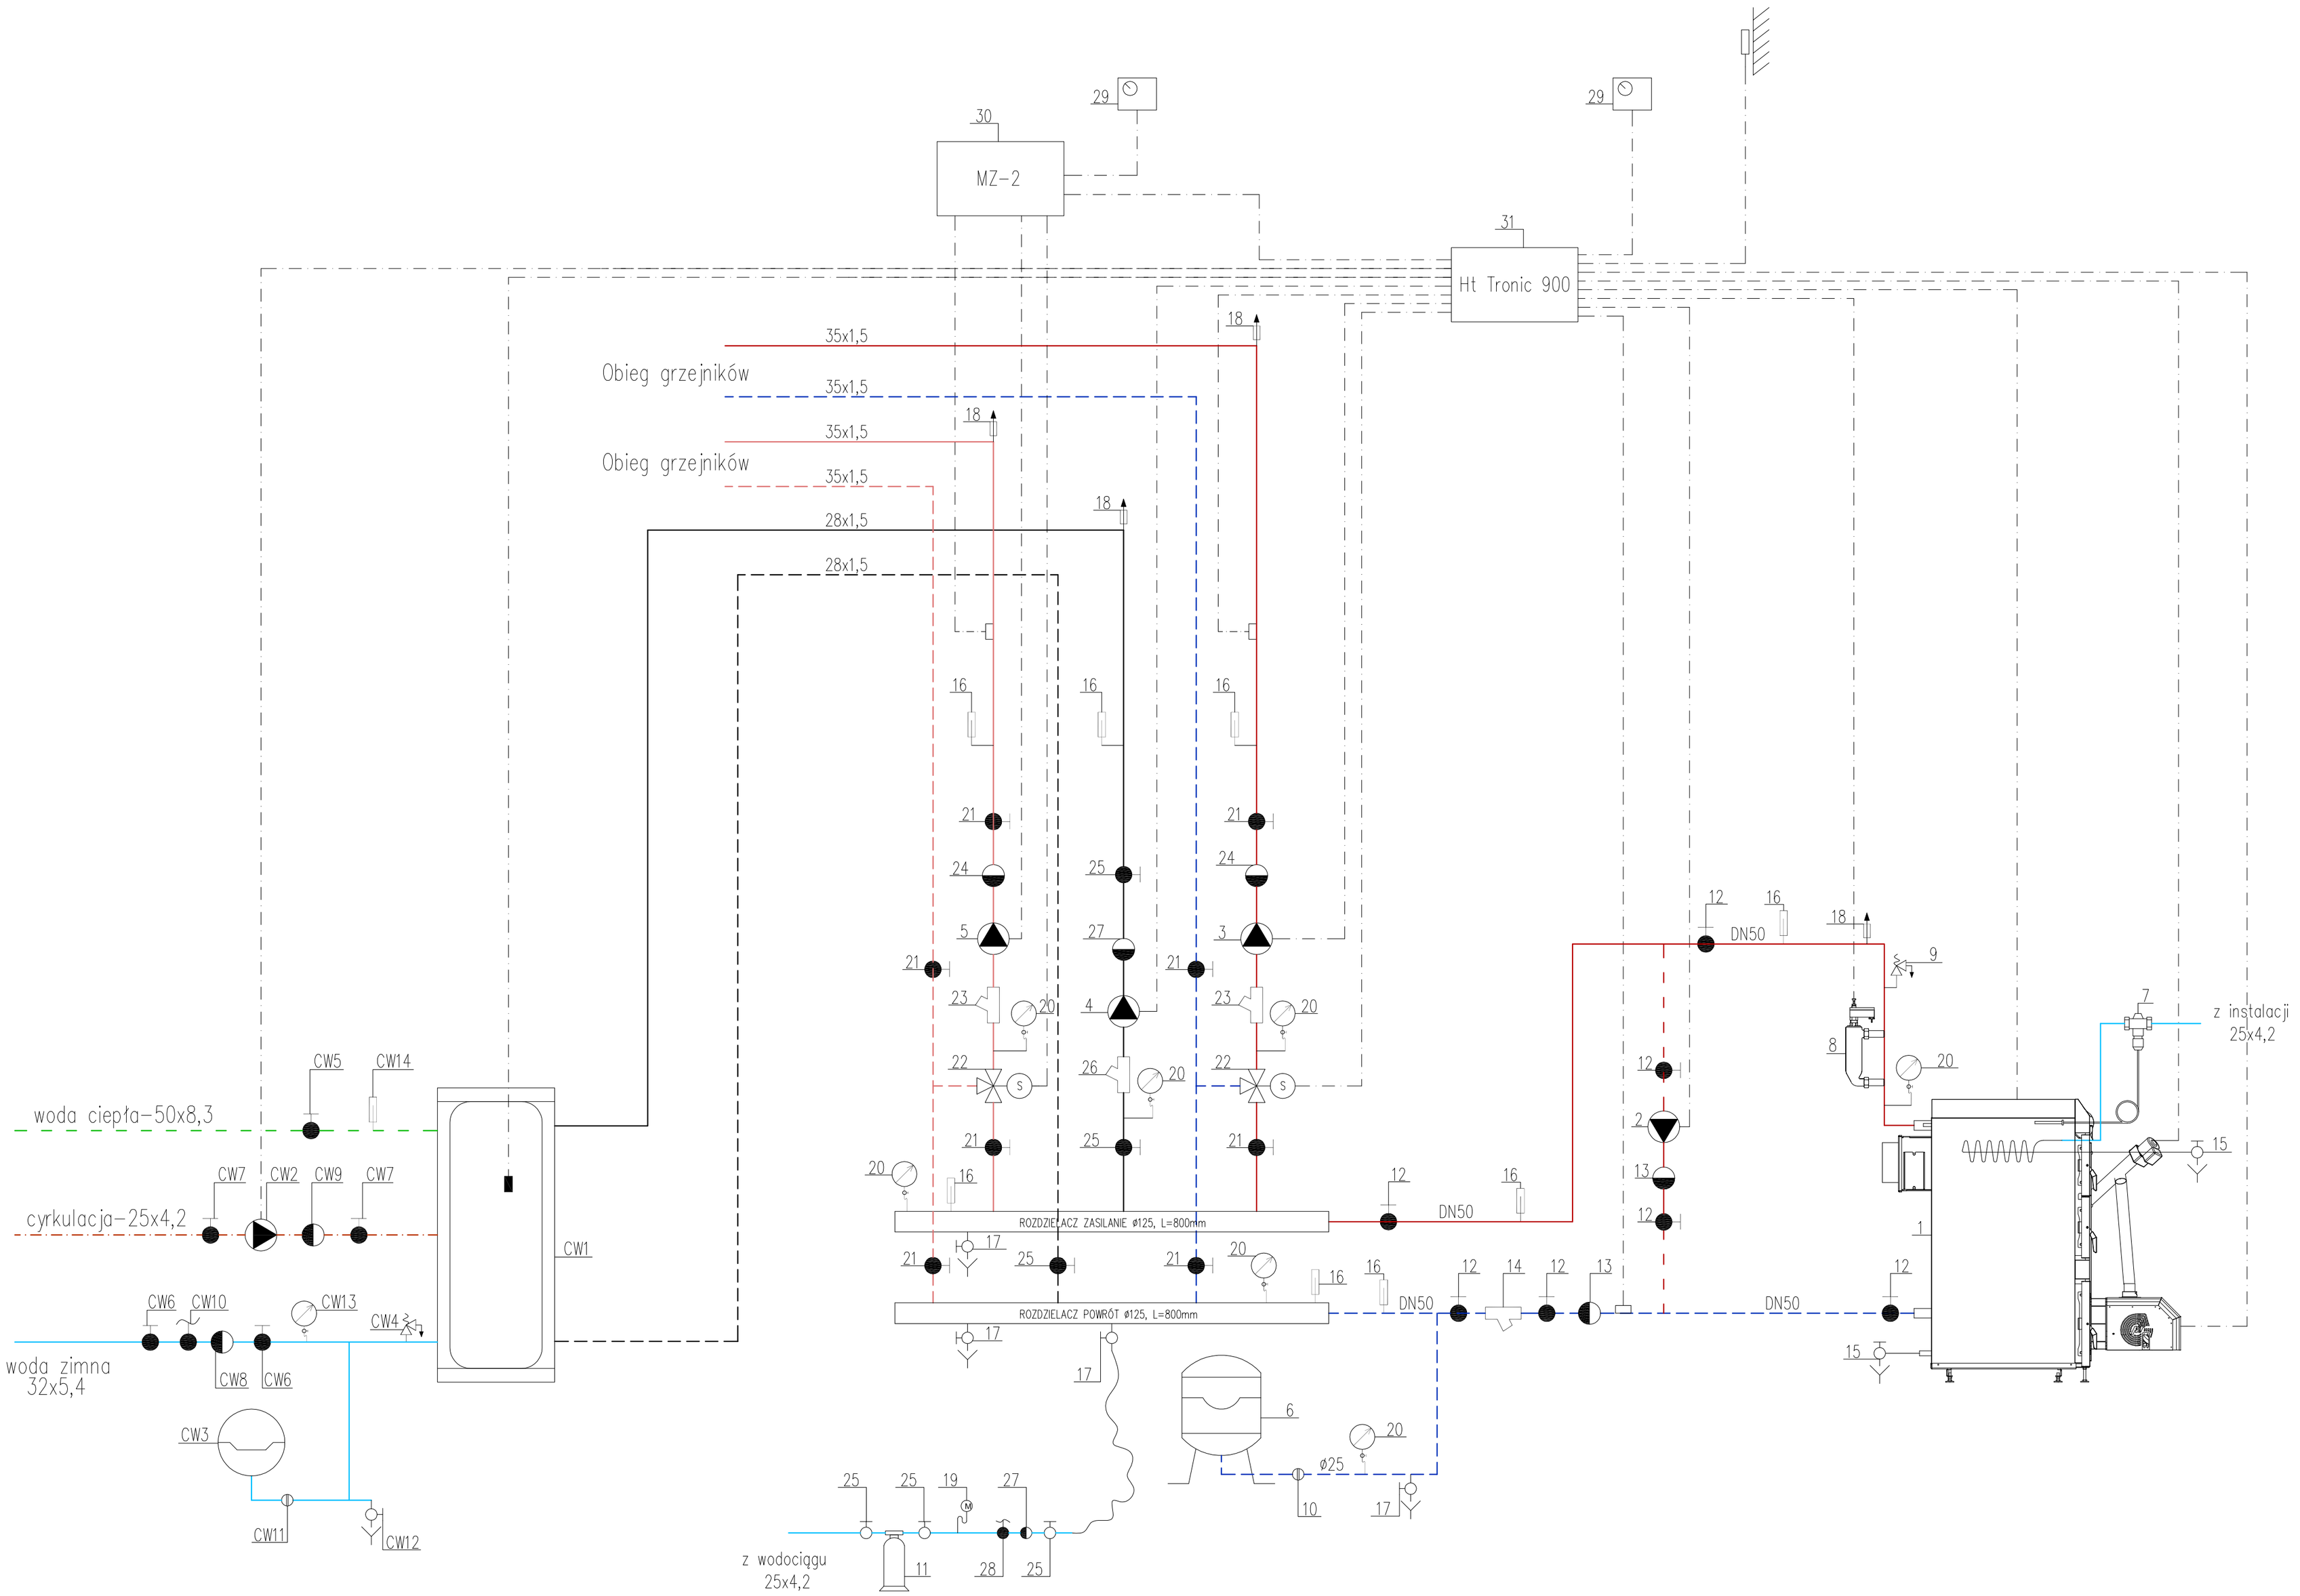

OZNACZENIA:

- zasilanie
- zasilanie
- zasilanie
- powrót
- powrót
- powrót
- woda zimna
- woda ciepła
- woda cyrkulacyjna
- przewody elektryczne

'ARMAX' Sp. z o.o.
27-200 Starachowice, ul. 1-go Maja 13 tel. 601063690

Nazwa obiektu: Termomodernizacja Szkoły Podstawowej w Chmielniku filia w Suchowoli w ramach zadania: Poprawa efektywności energetycznej budynków użyteczności publicznej na terenie miasta i gminy Chmielnik

Inwestor:
Gmina Chmielnik
Plac Kościuszki 7
26-020 Chmielnik

Adres obiektu:
Suchowola 102, 26-020 Chmielnik,
dz. nr ewid. 234/1, 236/2

Przedmiot: Schemat ideowy technologii kotłowni

Skala: brak | Nr rys.: S7 | Str.:

Projektanci:	Nazwisko :	Nr upr :	Podpis :
Instalacje sanitarne projektował:	Ludwik Rogala	PDK/0066/POOS/06	
Instalacje sanitarne sprawdził:	Wojciech Kwaśnik	PDK/0007/POOS/07	
Projekt opracował :	Dariusz Celuch		

Data : 05.2019 Strona :