

Powinno być zgodne z treścią kopii z treści materiału głównego zespołu mapy i kartograficznego	
Organ prowadzący zespół projektowy i kartograficzny	STAROSTA KIELECKI
Nazwa mapy i zespołu	Mapa wydowa
Miejscowość i adres zespołu projektowego	
Data wykonania zespołu	30.01.2019
Imię, nazwisko i podpis osoby reprezentującej organ	STAROSTY mgr inż. Marcin Korba Kierownik Powiatowego Ośrodka Dokumentacji i Kartograficznej


WOJEWÓDZTWO ŚWIĘTOKRZYSKI
WOJEWÓDZTWO ŚWIĘTOKRZYSKI
powiat Kielecki

Miejscowość: Chmielnik

Miejscowość: Złote Działy

Skala: 1:1000

W maju: GN-III.6642.1.250.2019

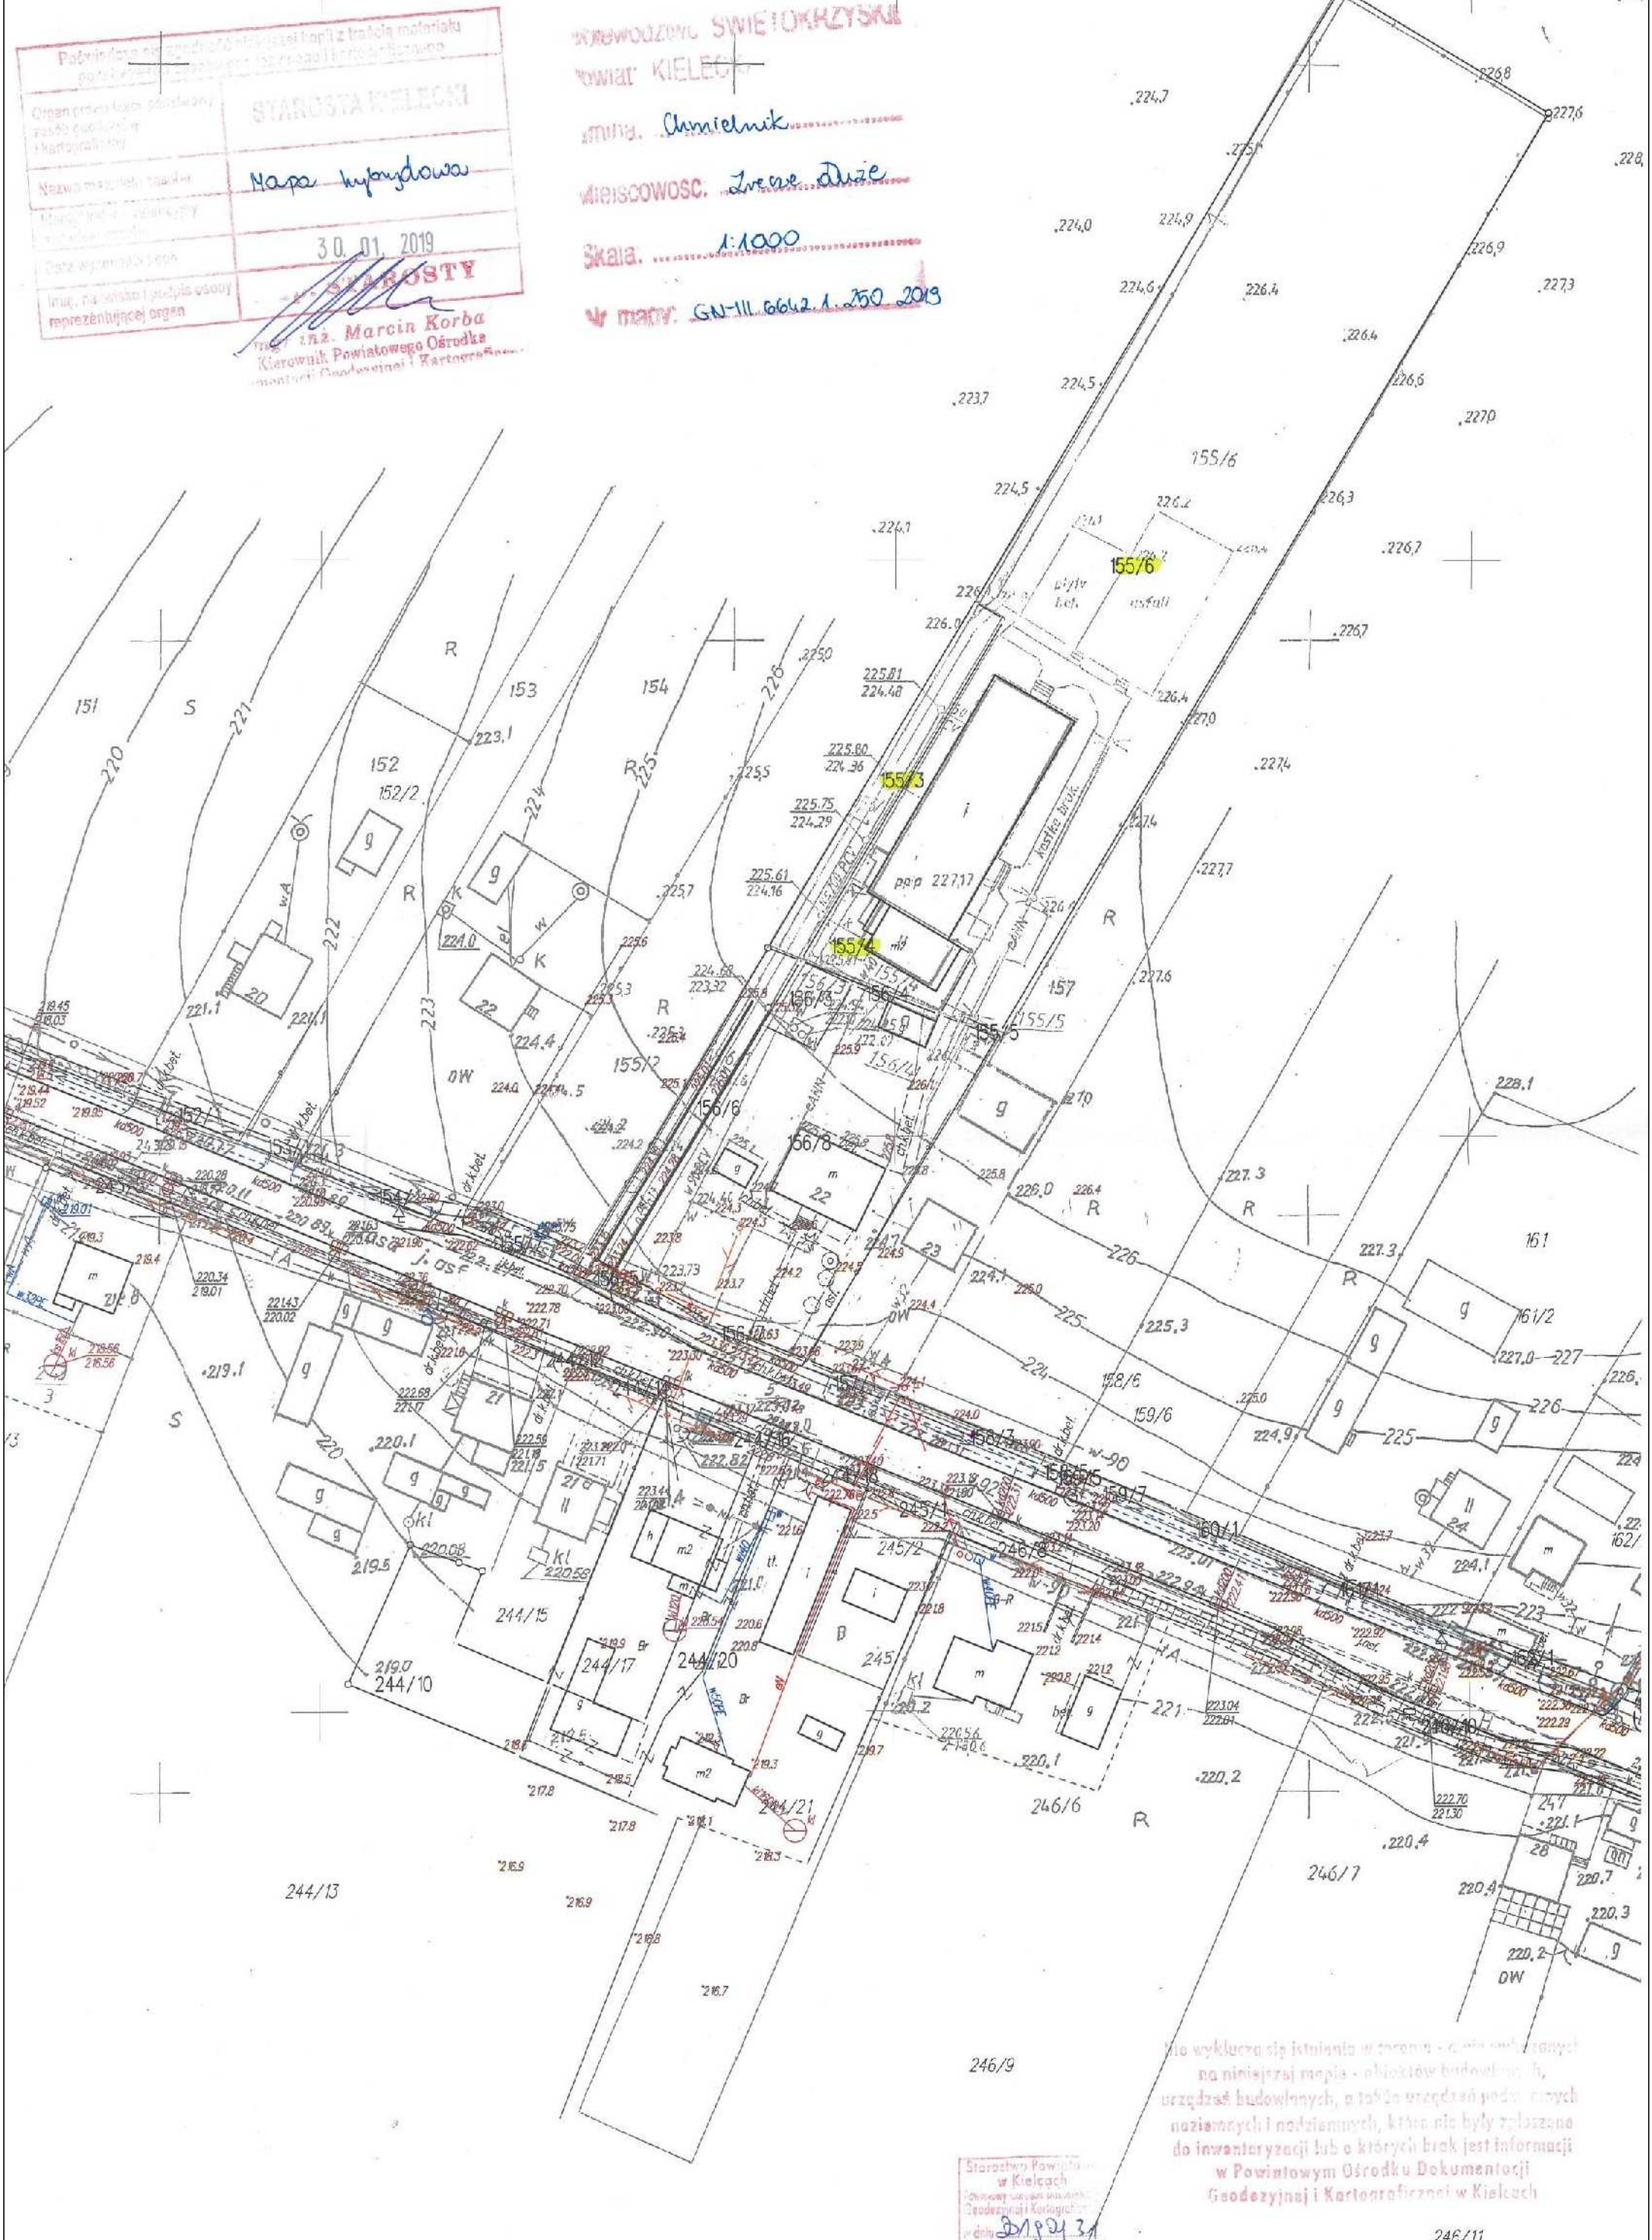

Nie wyklucza się istnienia w terenie obiektów budowlanych, urządzeń budowlanych, a także urządzeń podziemnych i nadziemnych, które nie były założone do inwentaryzacji lub o których brak jest informacji w Powiatowym Ośrodku Dokumentacji Geodezyjnej i Kartograficznej w Kielcach

Starosta Powiatu w Kielcach
mgr inż. Marcin Korba
Kierownik Powiatowego Ośrodka Dokumentacji i Kartograficznej
dnia 2019.01.31
2691

Skala:	1:1000	Branża:	Zagospodarowanie
Temat:	Mapa zasadnicza	Nr rys.:	IZAG/01
Data opracowania projektu: Kwiecień 2019			