


# RZUT FUNDAMENTÓW - WIATA ORAZ PODEST DREWNIANY

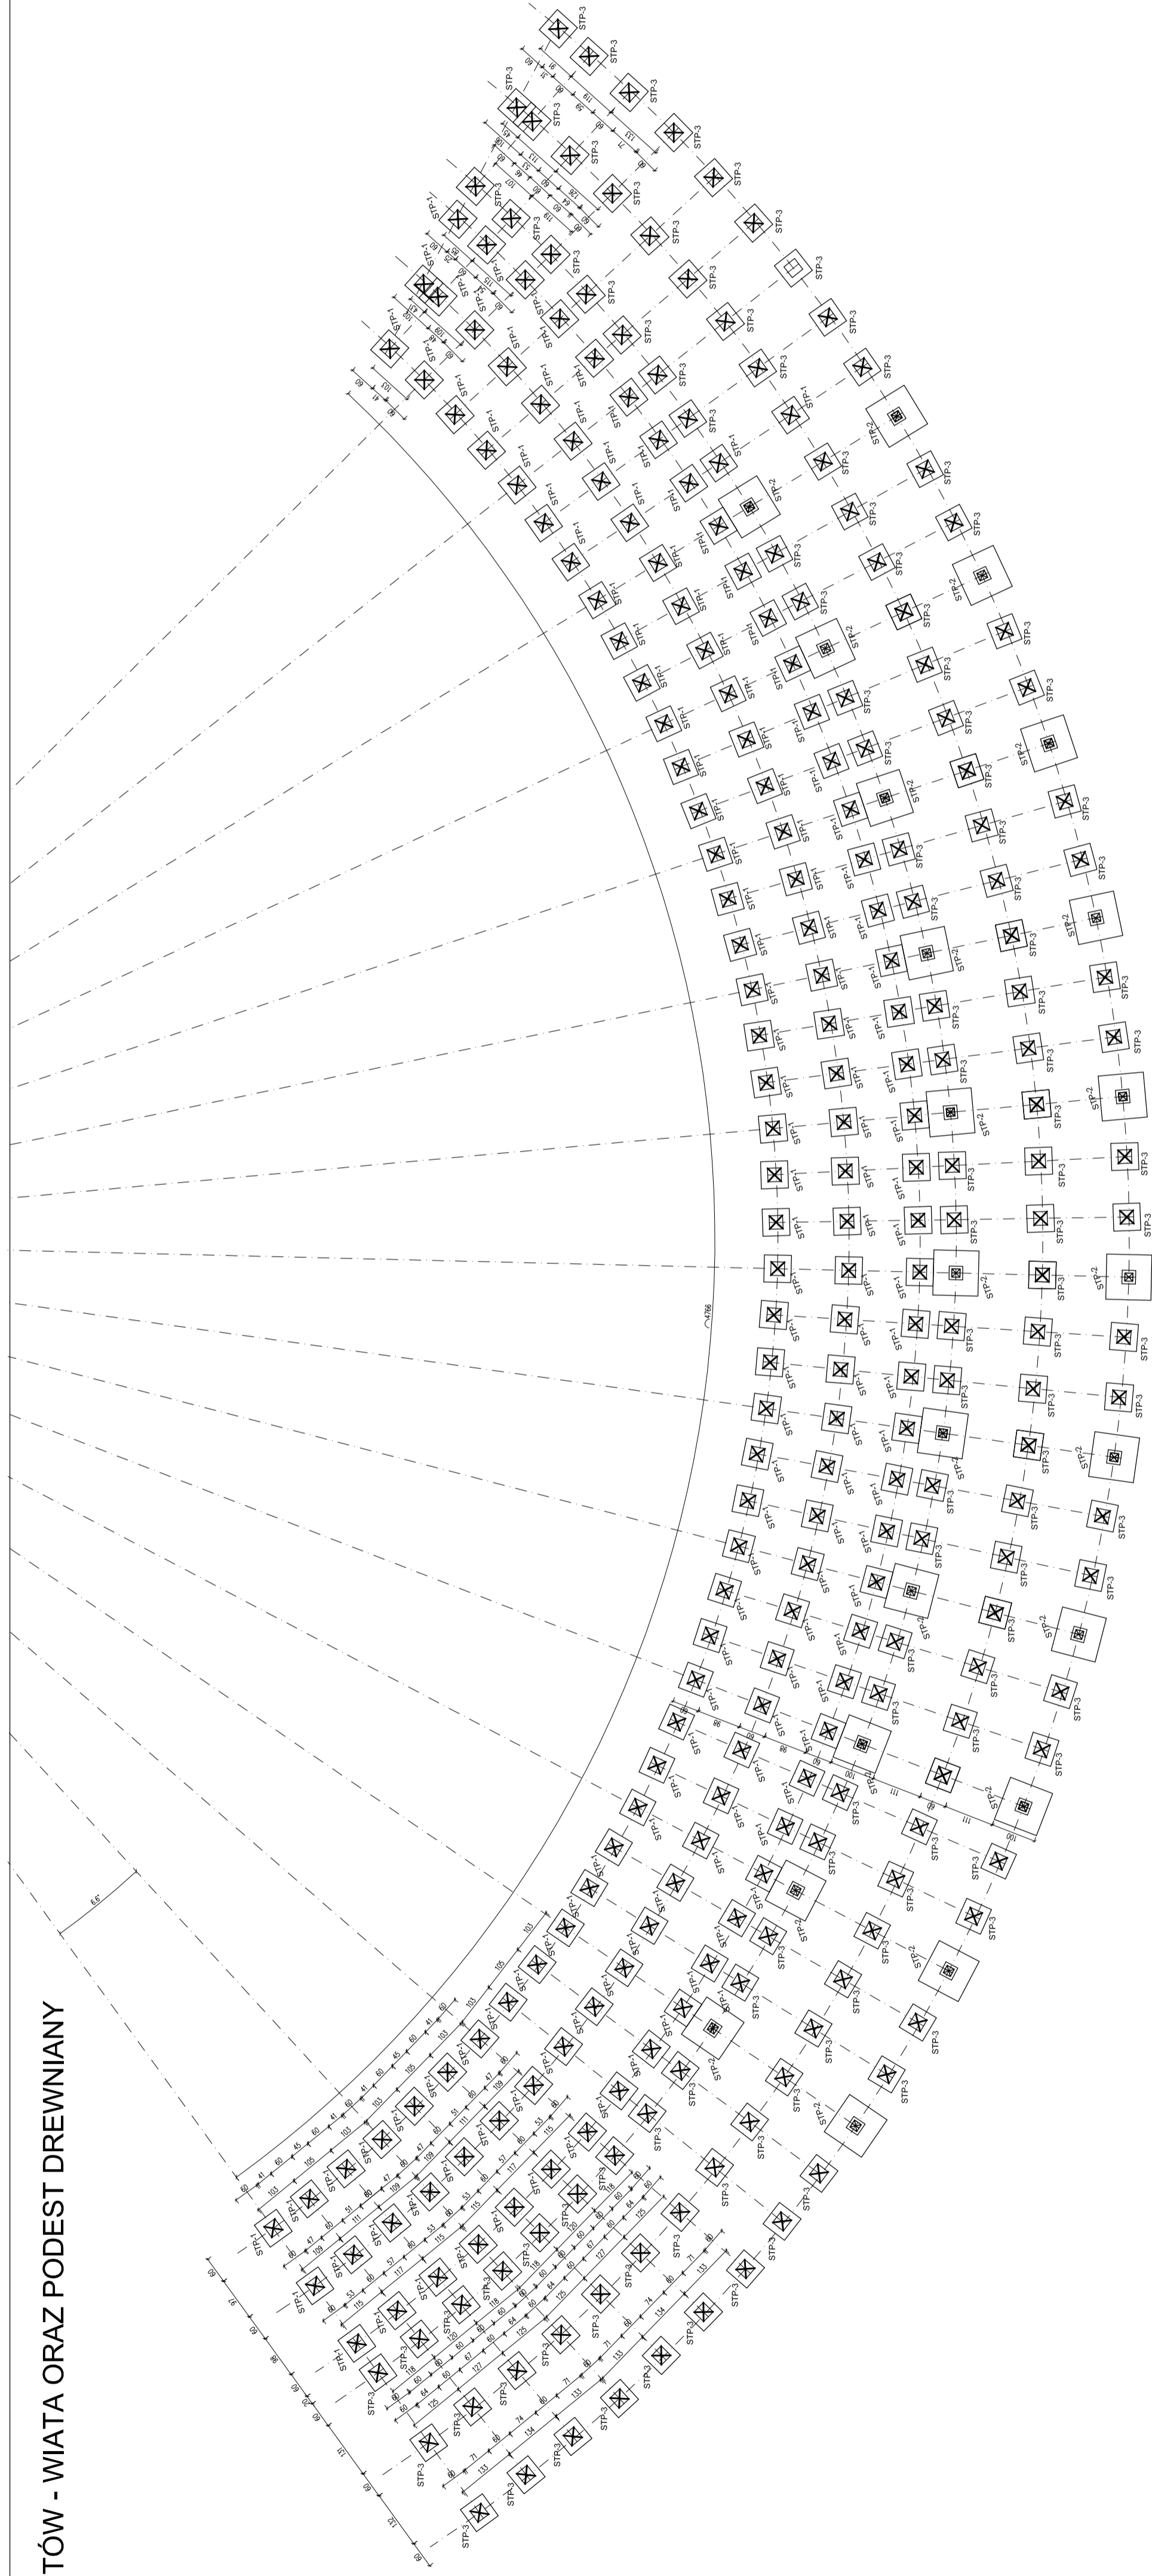

<b>'ARMAX' Sp. z o.o.</b> 27-200 Starachowice, ul. 1go Maja 13 kom. 601 063 690	
Nowa siedziba: Zagospodarowanie zbiornika wodnego „Andrzejkówka” wraz z terenem przyległym w celu ochrony i promocji różnorodności biologicznej	
Inwestor: Gmina Chmielnik Plac Kosciuszki 7 26-020 Chmielnik	Adres obiektu: Chmielnik, dz. nr ewid. 704/1, 201/2, Szlak Maly, dz. nr ewid. 5/1, 24, 76-020 Chmielnik
Przedmiot: Rzut fundamentów – wiatra oraz podest drewniany	
Projektant: Jarosław Kawiński Anna Kiełbasa Piotr Zająb Marek Szczerba Patrycja Marczak Dariusz Celuch	Nr. uwarunkowań: SW-1/2003 309/SWK/2018 SWK/0065/PWKb/18 SWK/BO/0037/12
Data: 05.2019r. 05.2019r. 05.2019r. 05.2019r. 05.2019r. 05.2019r.	Nr rys.: 1
Skala: 1:100	