


Tablica 1TW1 - schemat

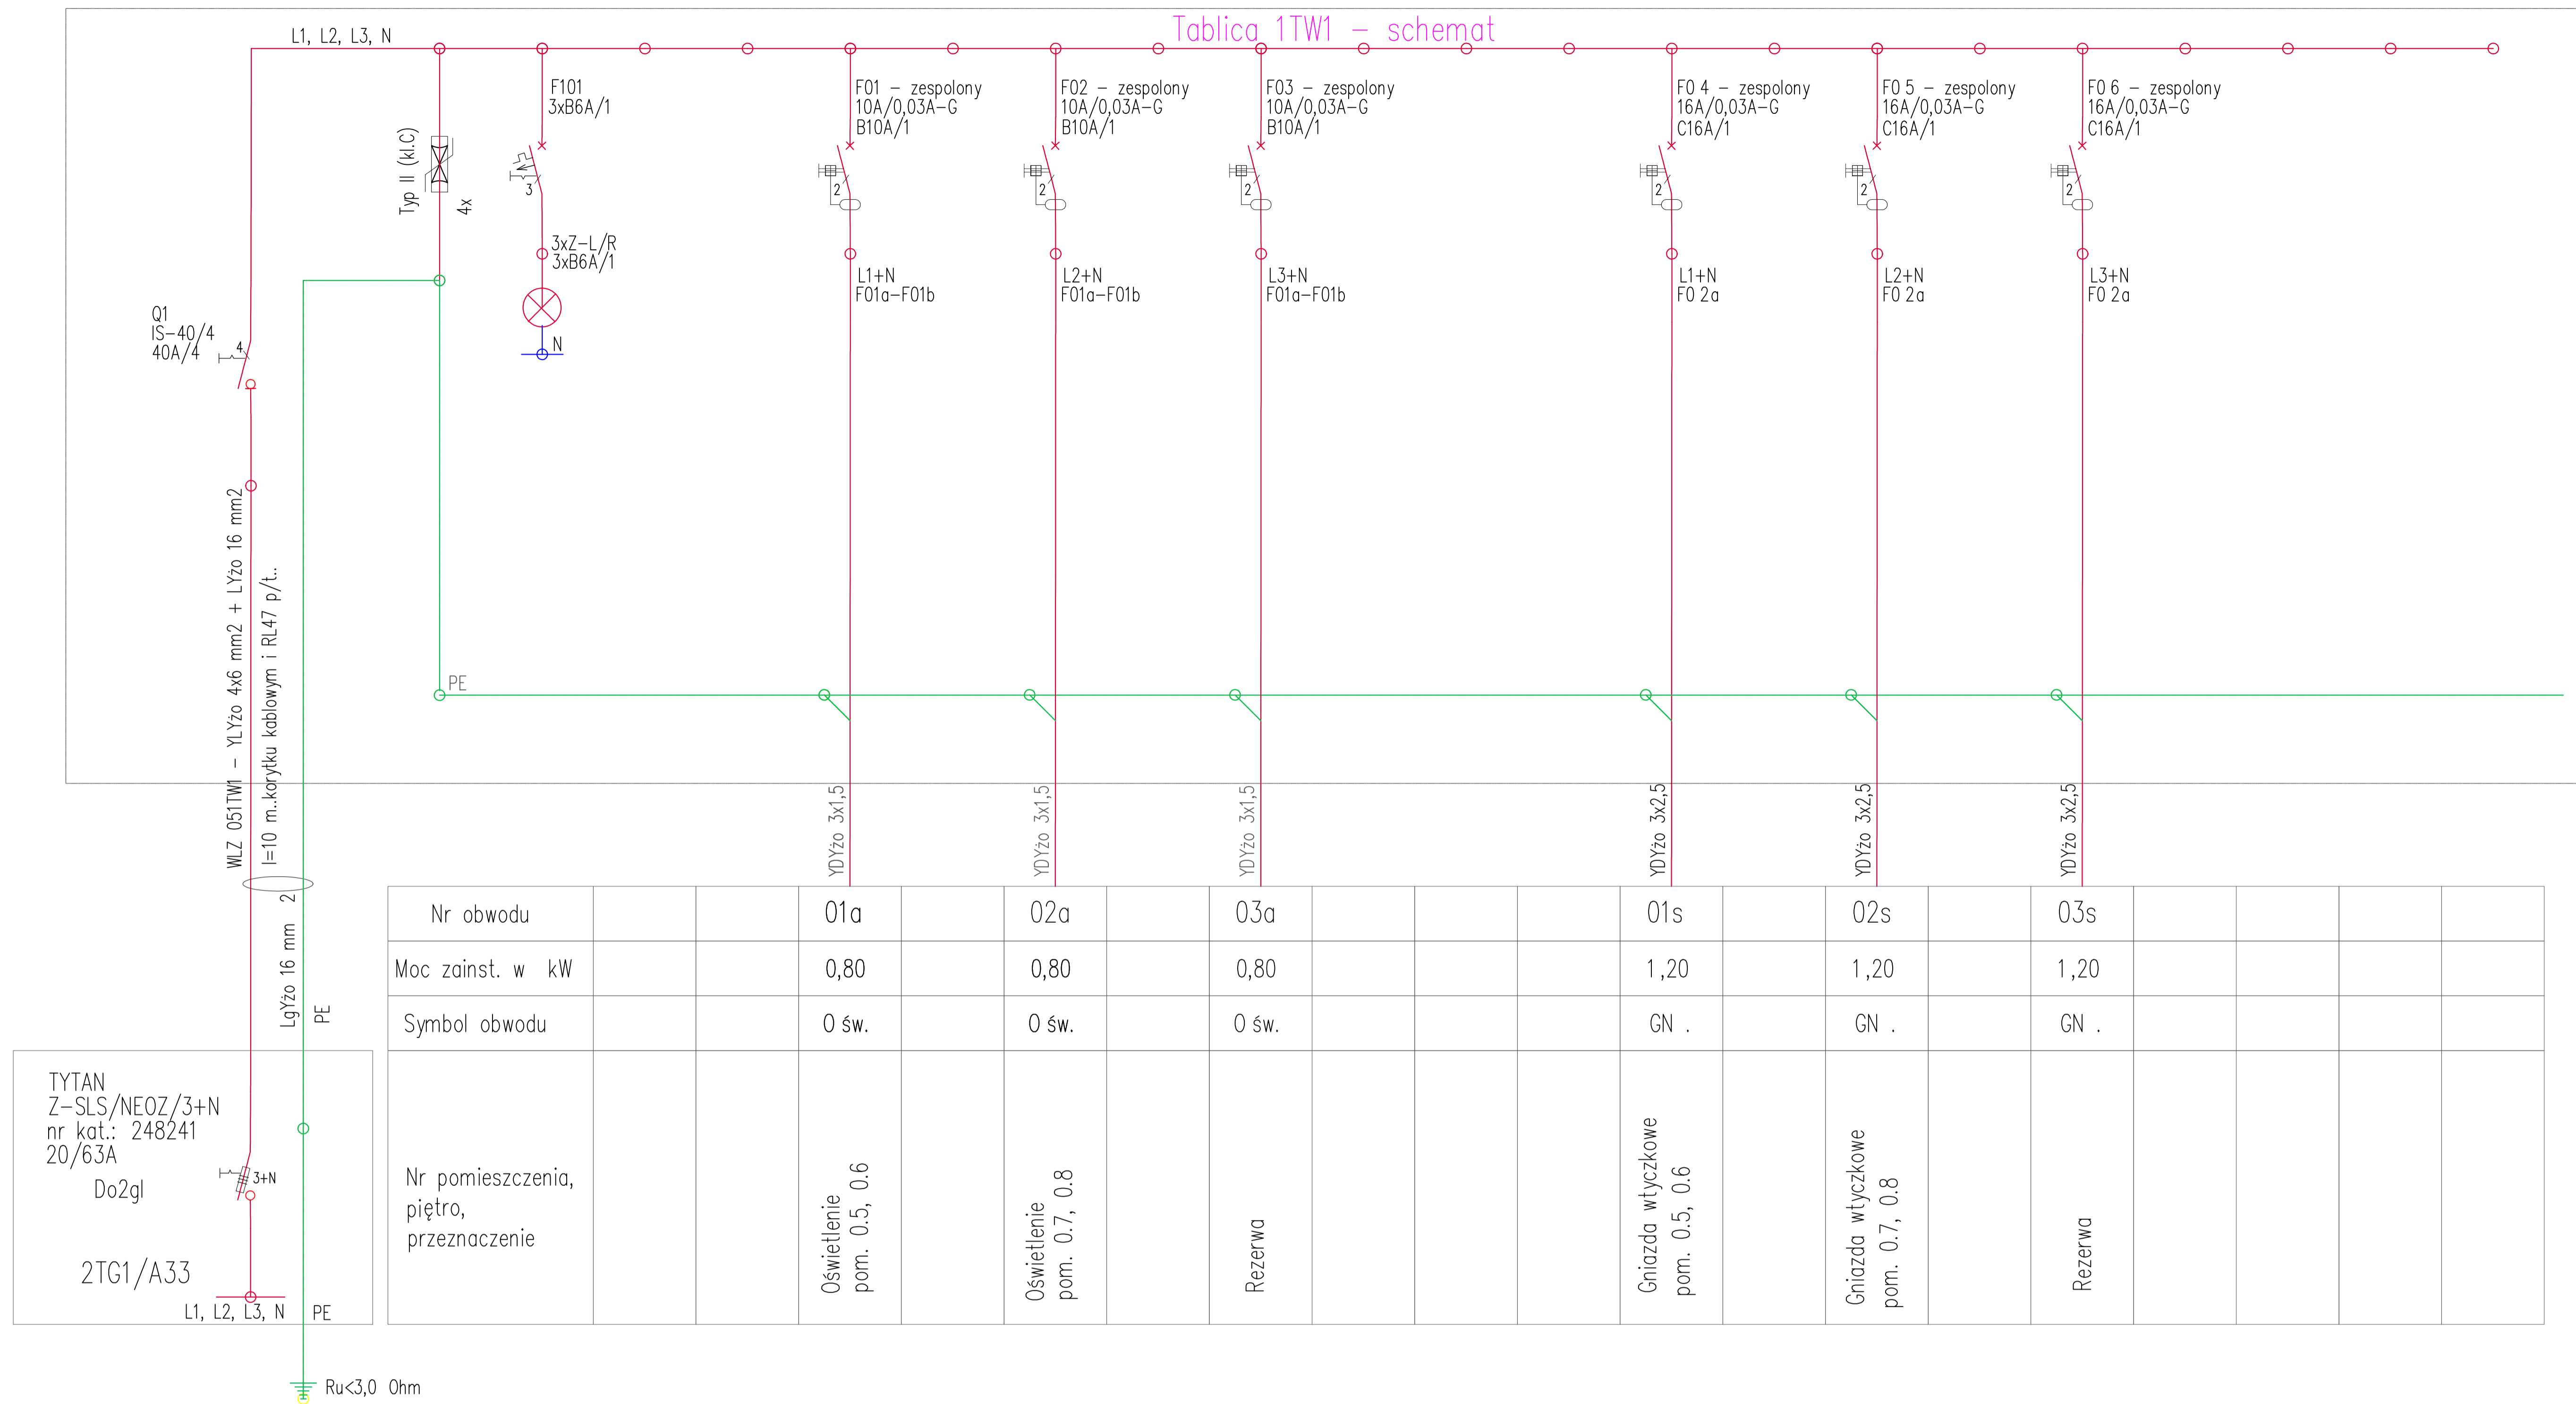

Nr obwodu			01a		02a		03a				01s		02s		03s			
Moc zainst. w kW			0,80		0,80		0,80				1,20		1,20		1,20			
Symbol obwodu			0 św.		0 św.		0 św.				GN .		GN .		GN .			
Nr pomieszczenia, piętro, przeznaczenie			Oświetlenie pom. 0.5, 0.6		Oświetlenie pom. 0.7, 0.8		Rezerwa				Gniazda wtyczkowe pom. 0.5, 0.6		Gniazda wtyczkowe pom. 0.7, 0.8		Rezerwa			

UWAGI:

1. Tablicę wykonać w wersji podtynkowej
2. Stopień ochrony obudowy IP30
3. W rozdzielniczy przewidziano 10% rezerwy
4. Aparatura modułowa 3kA

**OCHRONA PRZECIWPORAŻENIOWA  
PRZEZ SZYBKIE WYŁĄCZENIE  
UKŁADU SIECI TN-C-S**

<b>'ARMAX' Sp. z o.o.</b>			
27-200 Starachowice, ul. 1go Maja 13		kom. 601 063 690	
Nazwa obiektu: Termomodernizacja budynku użyteczności publicznej Gminy Chmielnik			
Inwestor: Gmina Chmielnik, Pl. Kosciuszki 7 26-020 Chmielnik		Adres obiektu: dz. nr ewid. 1164, 1165 26-020 Chmielnik	
Przedmiot: Tablica 2TS1 - pomieszczenia piwnicy			Skala: Nr rys. Str.
			T.08.01
Projektanci:	Nazwisko:	Nr uprawnień:	Data:
Projekt opracował:	<b>Teodor Małek</b>		05.2019r.
Projekt projektował:	<b>Robert Nowak</b>	<b>GP-III-7342/184/84 elektryczne</b>	05.2019r.
Projekt sprawdził:	<b>Dariusz Celuch</b>		05.2019r.