


WYŁĄCZNIK  
MECHANIZMOWY  
Z WYZWALCZEM  
WZROSTOWYM  
230V 50Hz

1WP1 – 1WP3  
WYŁĄCZNIKI POŻAROWE  
przy wszystkich wejściach  
do budynku  
os 2WP1 DO 2WP3

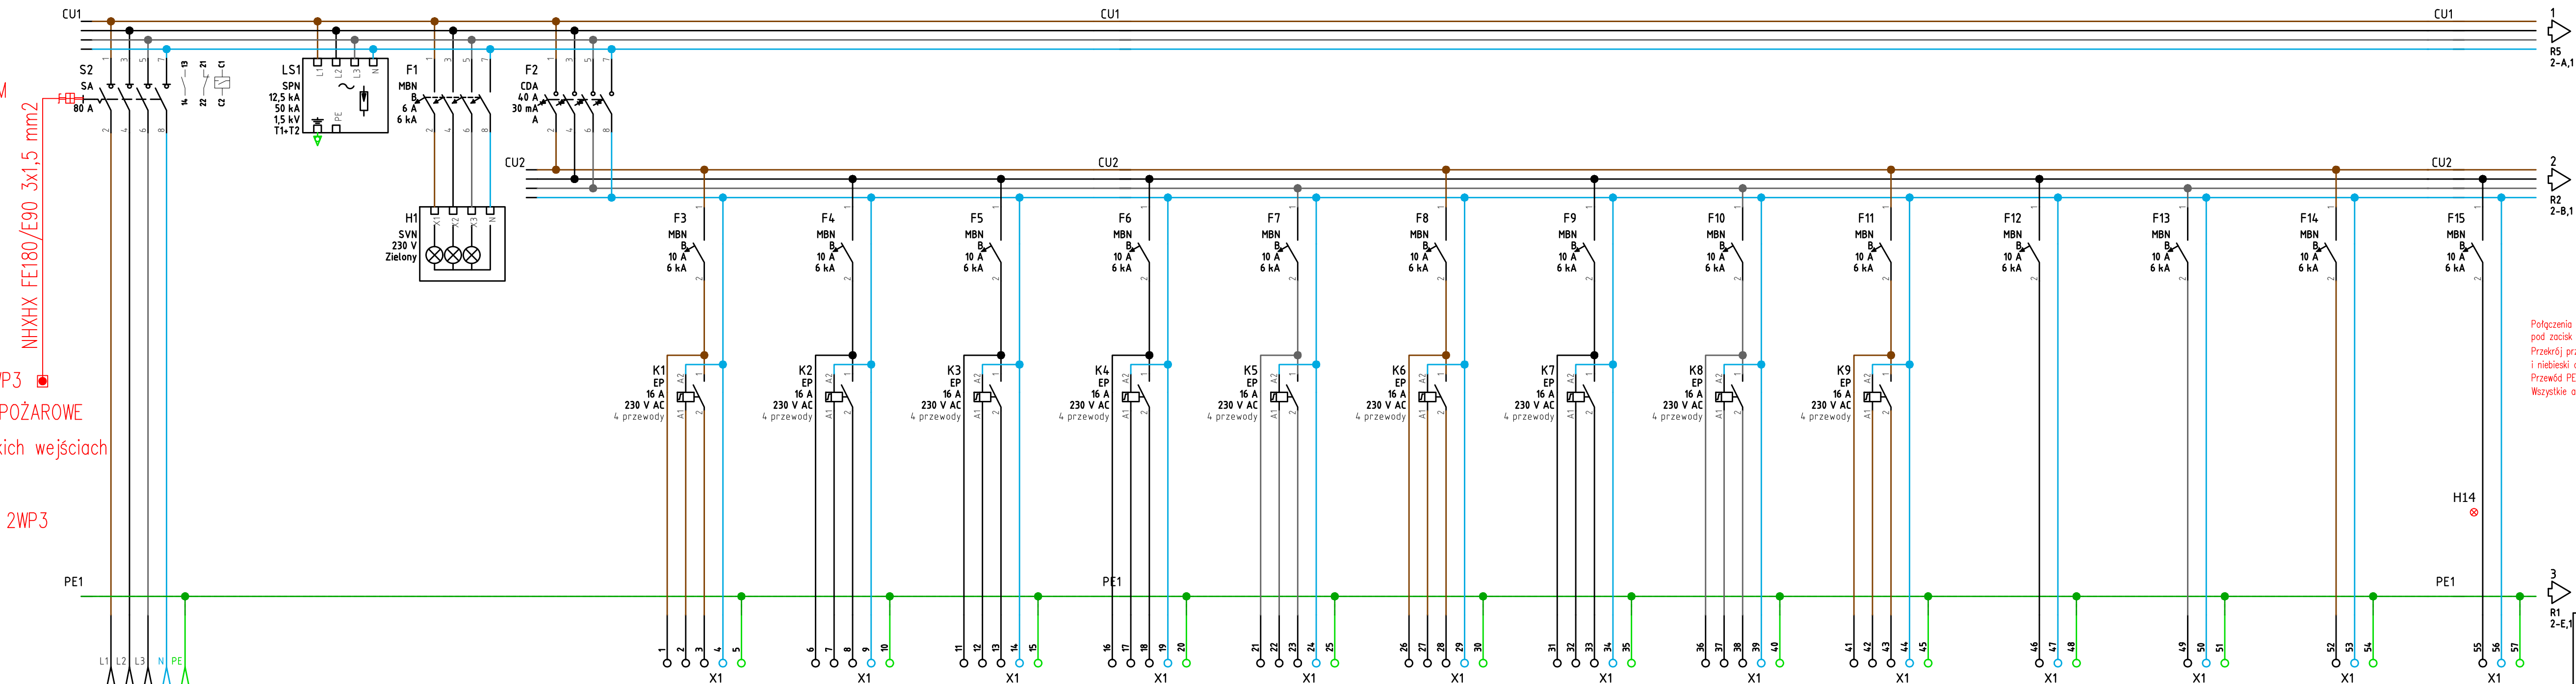

Połączenia w tablicy wykonać przewodami LY w izolacji 750V na końcówki przewodów wprowadzanych pod zacisk zacisnąć końcówki HI o przekroju żyły przewodu.  
Przekrój przewodu dobrany do obciążenia, przewody sterownicze 1,5 mm<sup>2</sup> – izolacja kolor czerwony, i niebieski dla żyły N, przewody siłowe kolor izolacji zgodnie z normą dla poszczególnych faz.  
Przewód połączenia główne przekrój 16 mm<sup>2</sup> izolacja przewodu 26fio/zielona.  
Wszystkie aparaty i przewody opisać.

OCHRONA PRZECIWPORAŻENIOWA  
PRZEZ SZYBKIE WYŁĄCZENIE  
UKŁADU SIECI TNC-S

Ozn. przewodu	W1	X1	X1	X1	X1	X1	X1	X1	X1	X1	X1	X1	X1	X1	X1	X1	X1	X1	X1
Rodz. okablow.	1WLZ1 - 5xLYzo - R75 p/t																		
Przekrój	5x25 mm <sup>2</sup>																		
Numer obwodu	E1	A1	A2	A3	A4	A5	A6	A7	A8	A9	A10	A11	A12	A13					
Piktogram																			
Oznaczenie	Zasilanie	Oprawy oświetleniowe pom. 10	Oprawy oświetleniowe pom. 10 zewnętrzne	Oprawy oświetleniowe Tablica zewnętrzna	Oprawy oświetleniowe REZERWA	Oprawy oświetleniowe REZERWA	Oprawy oświetleniowe pom. 5	Oprawy oświetleniowe pom. 5, zew. winda	Oprawy oświetleniowe pom. 6	Oprawy oświetleniowe REZERWA	Oprawy oświetleniowe pom. 1, 2, 3, 4, 11	Oprawy oświetleniowe pom. 9	Oprawy oświetleniowe pom. 7, 8	Oprawy oświetleniowe Poddasze					

**'ARMAX' Sp. z o.o.**  
27-200 Starachowice, ul. 1go Maja 13 kom. 601 063 690

Nazwa obiektu:  
Przebudowa budynku użyteczności publicznej Gminy Chmielnik w celu przystosowania go na potrzeby utworzenia i wyposażenia Klubu Seniora +

Investor:  
Gmina Chmielnik, Pl. Kosciuszki 7 26-020 Chmielnik

Adres obiektu:  
dz. nr ewid. 1164, 1165 26-020 Chmielnik

Przedmiot:  
Tablica 1TG1 – schemat cz. 1/3

Skala: T.06.01

Projektant:	Nazwisko:	Nr uprawnień:	Data:
Projekt opracował:	Teodor Matek		05.2019r.
Projekt projektował:	Robert Nowak	GP-III-7342/184/84 elektryczne	05.2019r.
Projekt opiewał:	Dariusz Celuch		05.2019r.