


RZUT FUNDAMENTÓW - POMOST STOPNIOWY

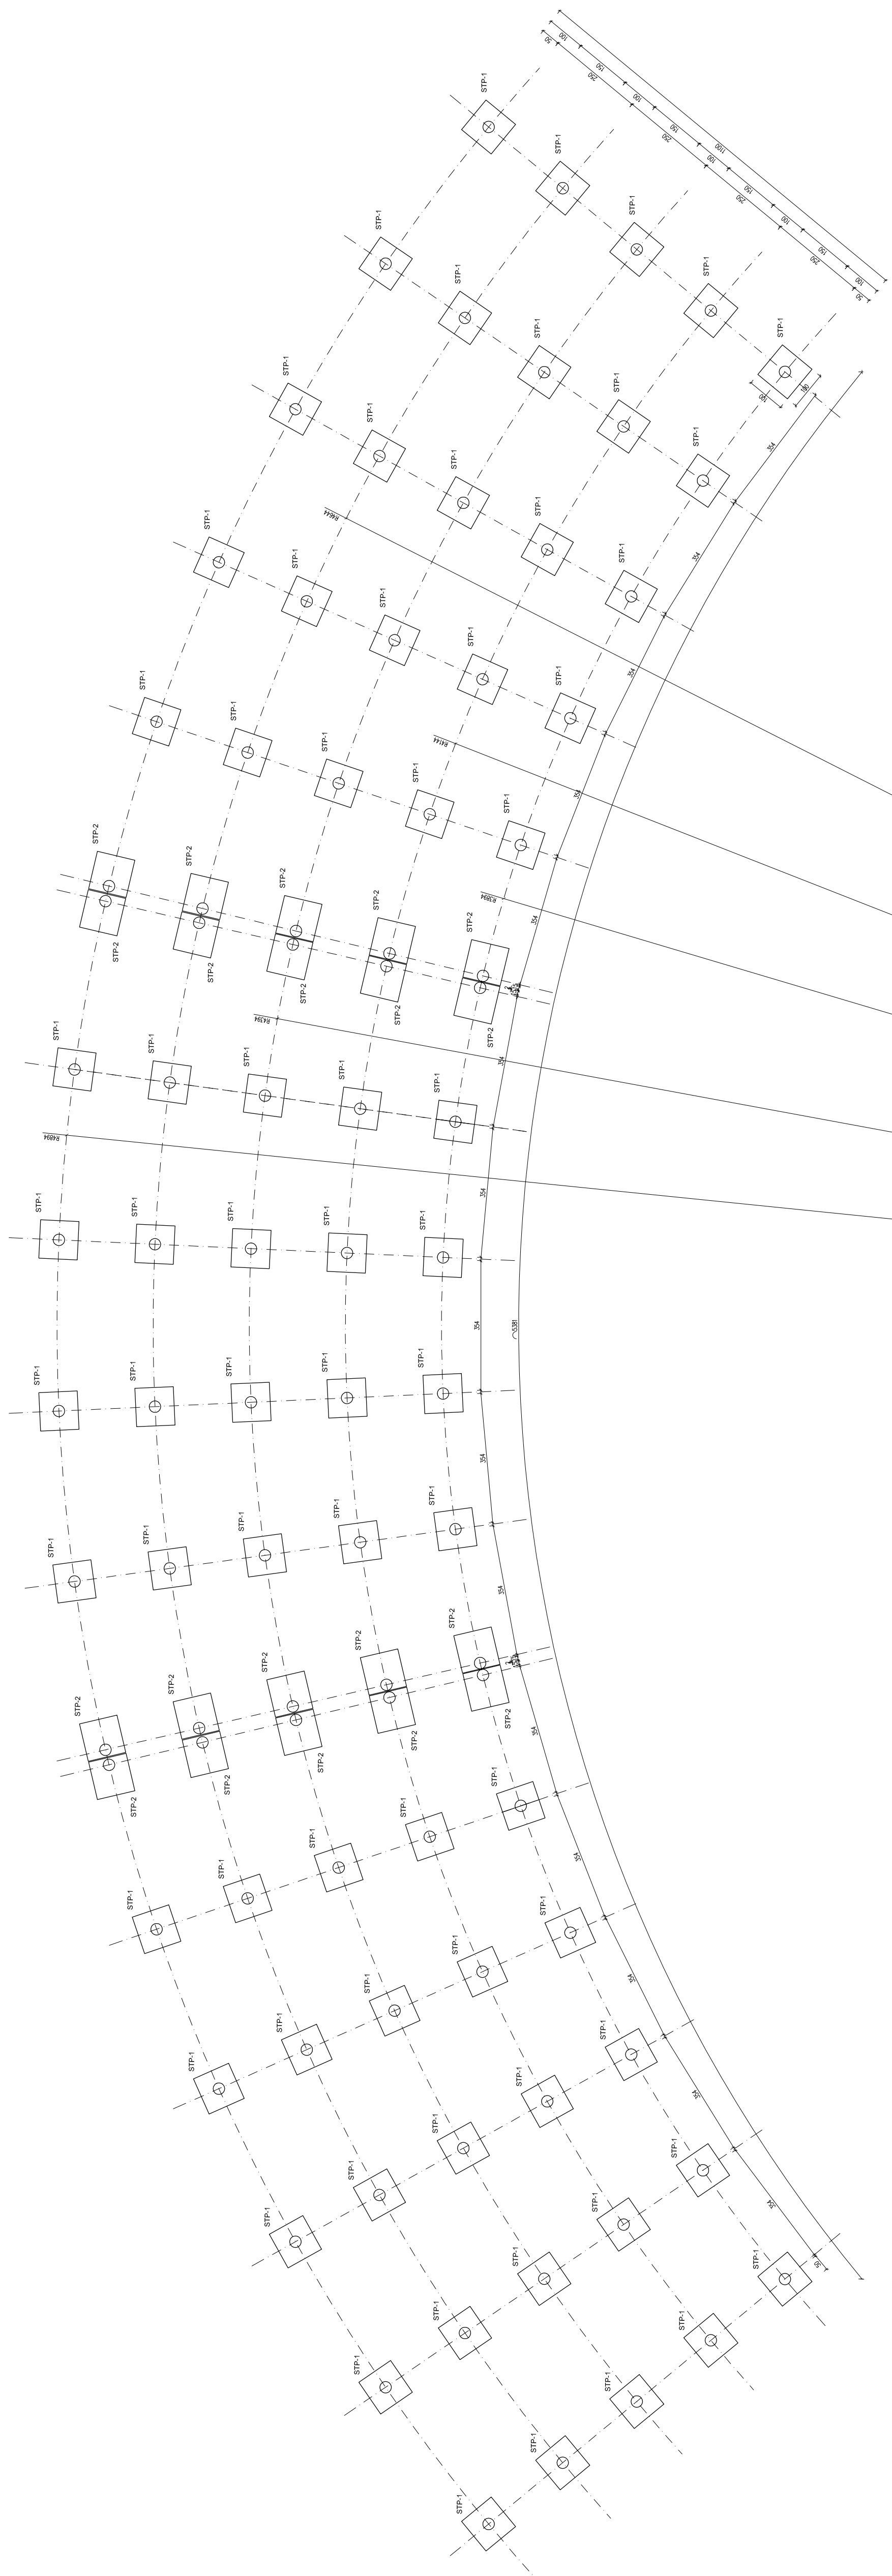

'ARMAX' Sp. z o.o. 27-200 Starachowice, ul. Igo Hajka 13 kom. 601 063 690	
Nowy obiekt: Zagospodarowanie zbiornika wodnego „Andrzejówka” wraz z terenem przyległym w celu ochrony i promocji różnorodności biologicznej	
Inwestor: Anna Ormielek Plac Kosciuszki 7 26-020 Ormiechów	Adres obiektu: Ormiechów, dz. nr ewid. 704/1, 207/2, Sosków Mały, dz. nr ewid. 5/1, 244, 26-020 Ormiechów
Przedmiot: Rzut fundamentów – pomost stopniowy.	Skala: 1:100 Nr rys. 12 Str.
Projektant: Jarosław Kawiński Anna Kiełbasa Piotr Ząb	Nr uprawnień: SW-1/2003 Upr. architektoniczne 309/SWKK/2018 Upr. architektoniczne SWK/0065/PWBK/18 Upr. konstrukcyjne SWK/60/0037/12 Upr. konstrukcyjne
Data: 05.2019r.	Podpis:
Projekt: Patycja Marczak Data: 05.2019r.	Projekt: Dariusz Celuch Data: 05.2019r.
Opracowanie:	Data: