


RZUT PODCIĄGÓW - POMOST STOPNIOWY

RZUT SŁUPÓW ORAZ PODCIĄGÓW

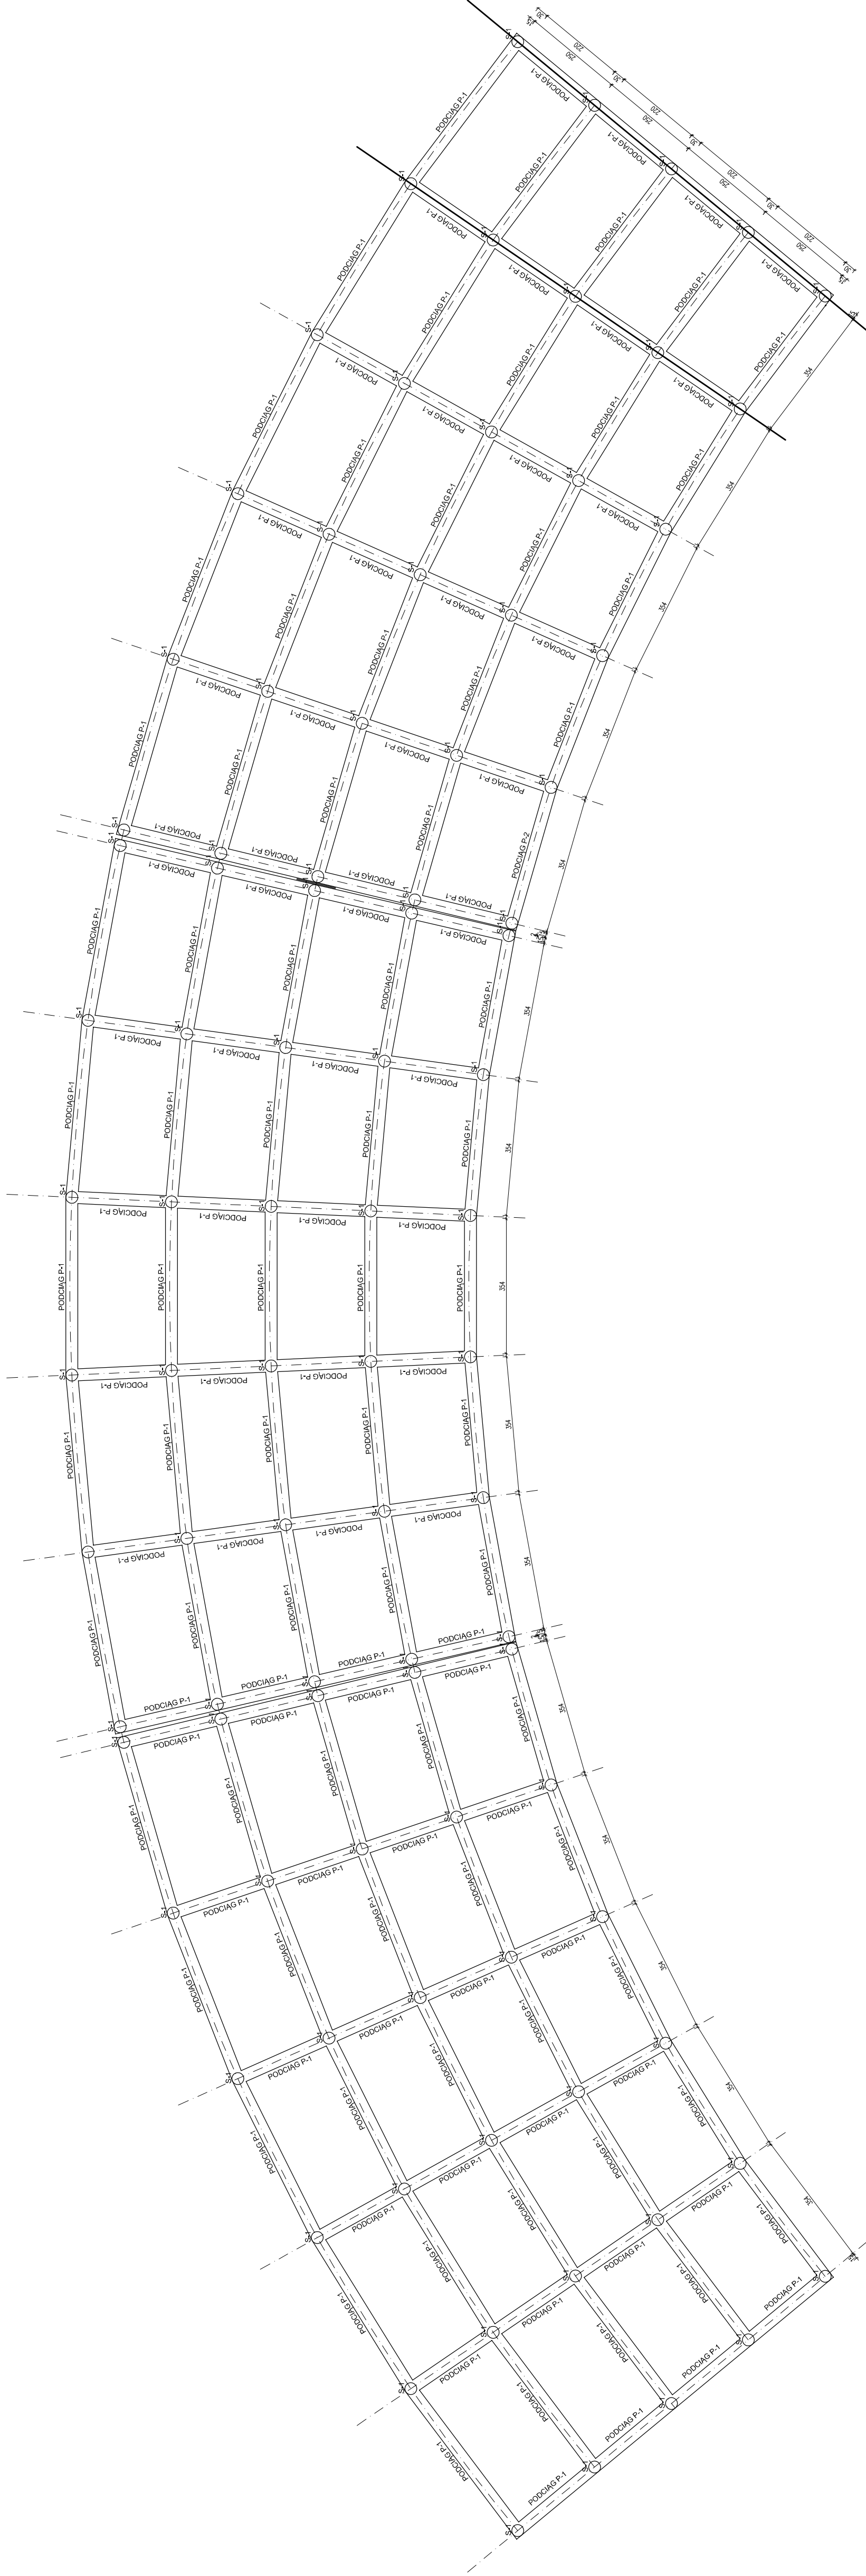

'ARMAX' Sp. z o.o. 27-200 Starachowice, ul. Igo Maja 13 kom. 601 063 690	
Nazwa obiektu: Zagospodarowanie zbiornika wodnego „Andrzejówka” wraz z terenem przyległym w celu ochrony i promocji różnorodności biologicznej Inwestor: Gmina Otmiechów Plac. Kosciuszki 7 26-020 Otmiechów Przedmiot:	
Adres obiektu: Otmiechów, dz. nr ewid. 764/1, 201/2, Szlaków Woły, dz. nr ewid. 5/1, 244, 26-020 Otmiechów	
Rzut podciągów – pomost stopniowy. Skala: 1:100 Nr rys. 13 Str.	
Nr uprawnień: Data:	
Projektant: Jorostaw Kawiński	Nr uprawnień: SW-1/2003 Upr. architektoniczne 05.2019r.
Projektant: Anna Kiełbona	Nr uprawnień: 309/SWK/2018 Upr. architektoniczne 05.2019r.
Projektant: Piotr Ząjeb	Nr uprawnień: SWK/0065/PMBK/18 Upr. inżynierskie 05.2019r.
Projektant: Marek Szerba	Nr uprawnień: SWK/60/0037/12 Upr. inżynierskie 05.2019r.
Projektant: Patrycja Marczak	Nr uprawnień: Upr. inżynierskie 05.2019r.
Projektant: Doruszczałuch	Nr uprawnień: Upr. inżynierskie 05.2019r.