



PRZEKRÓJ - D-D


SCHODY SCH-2

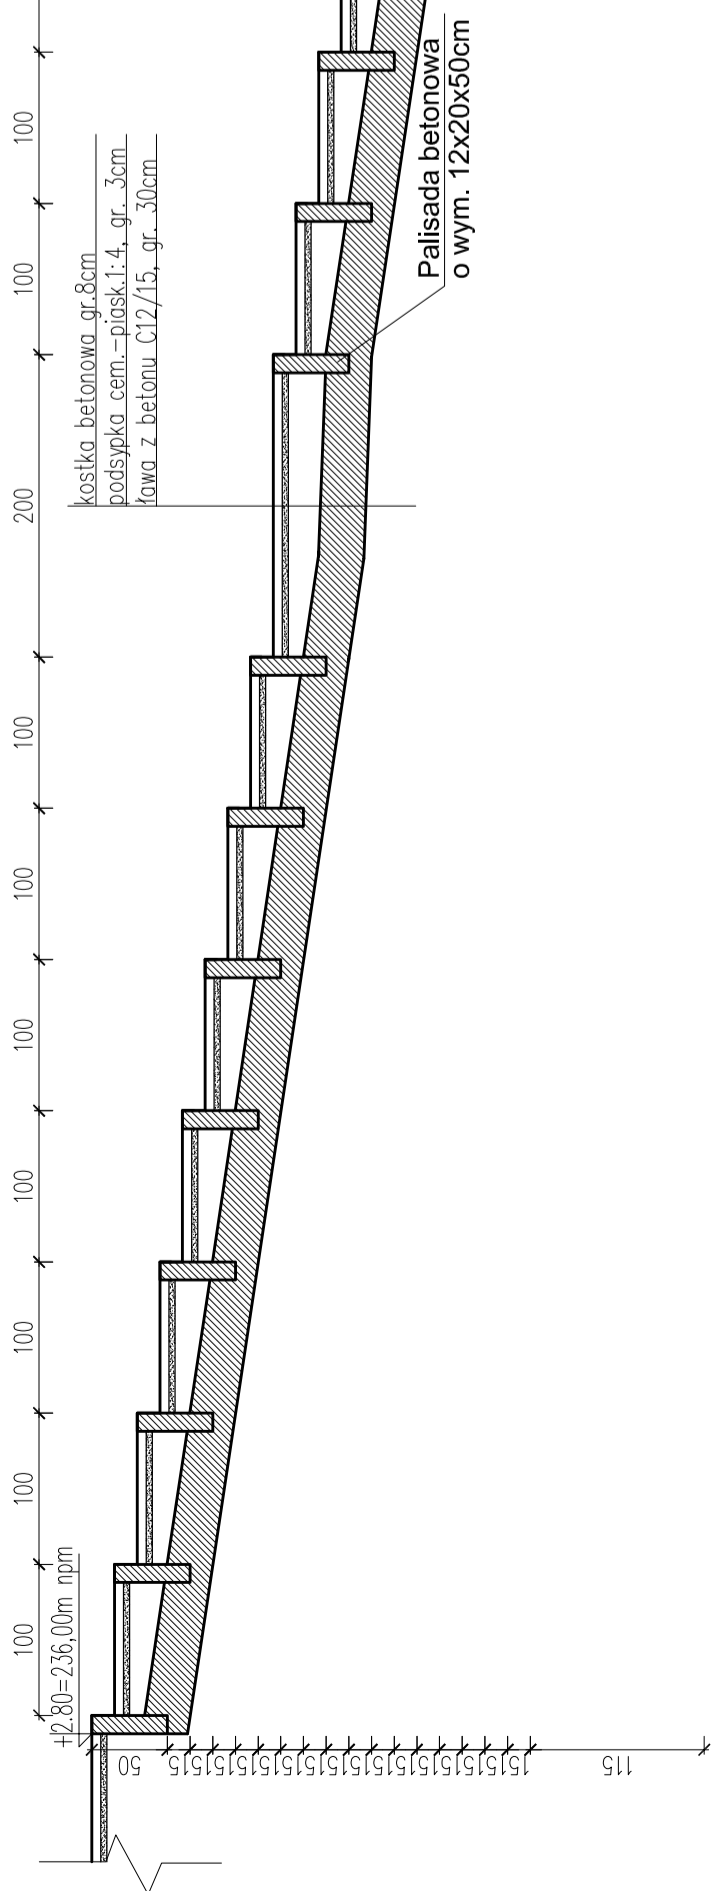

POMOST PO-1

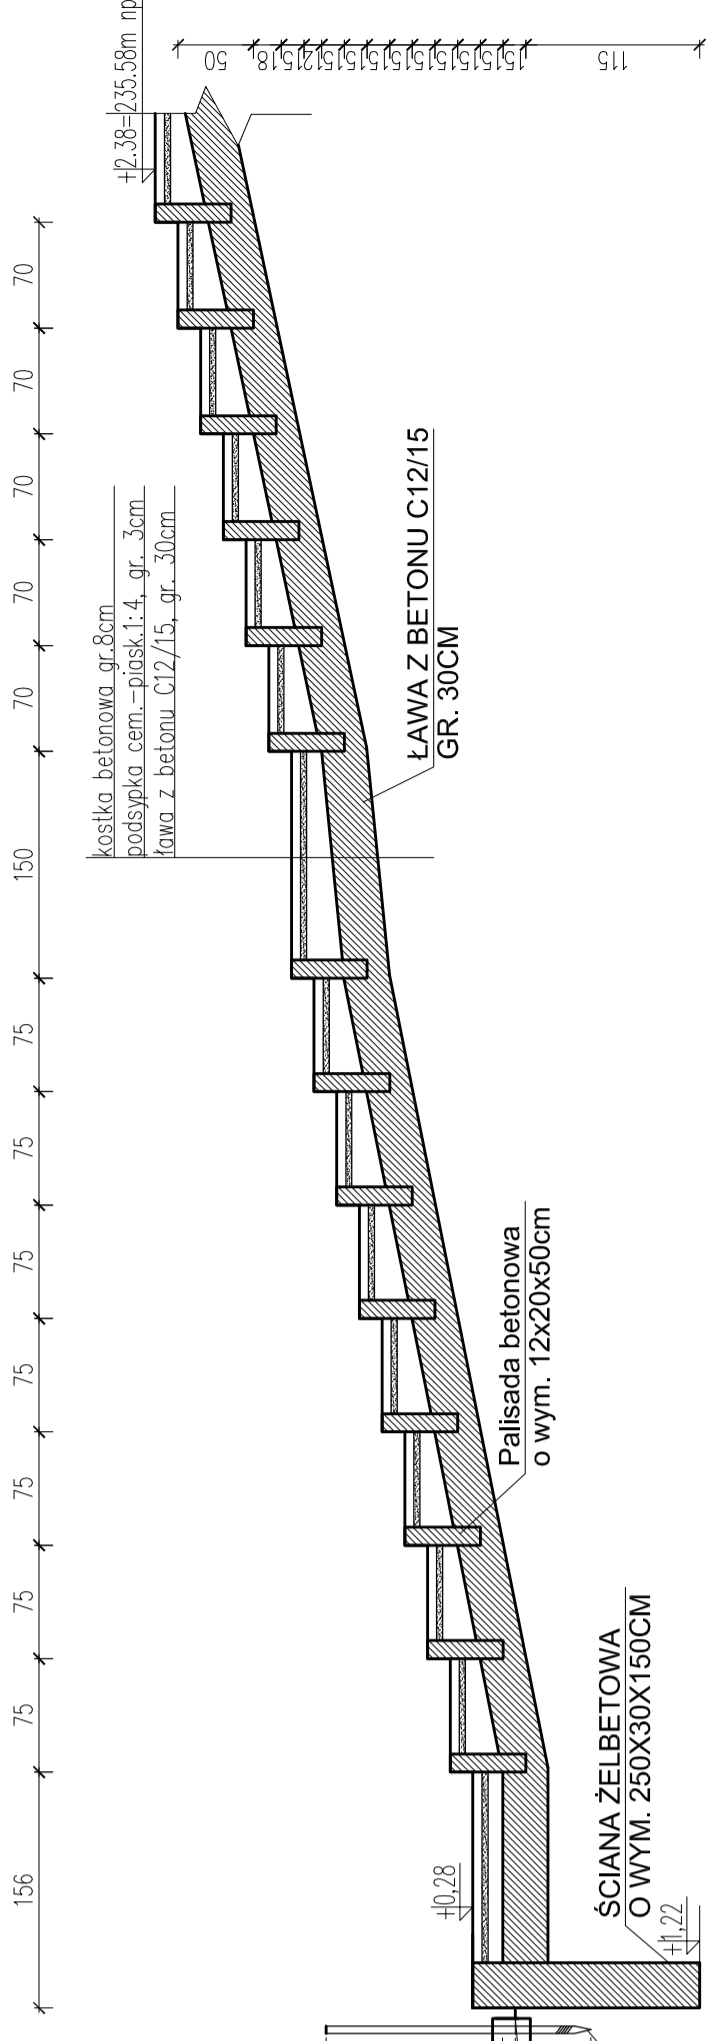

SCHODY SCH-1

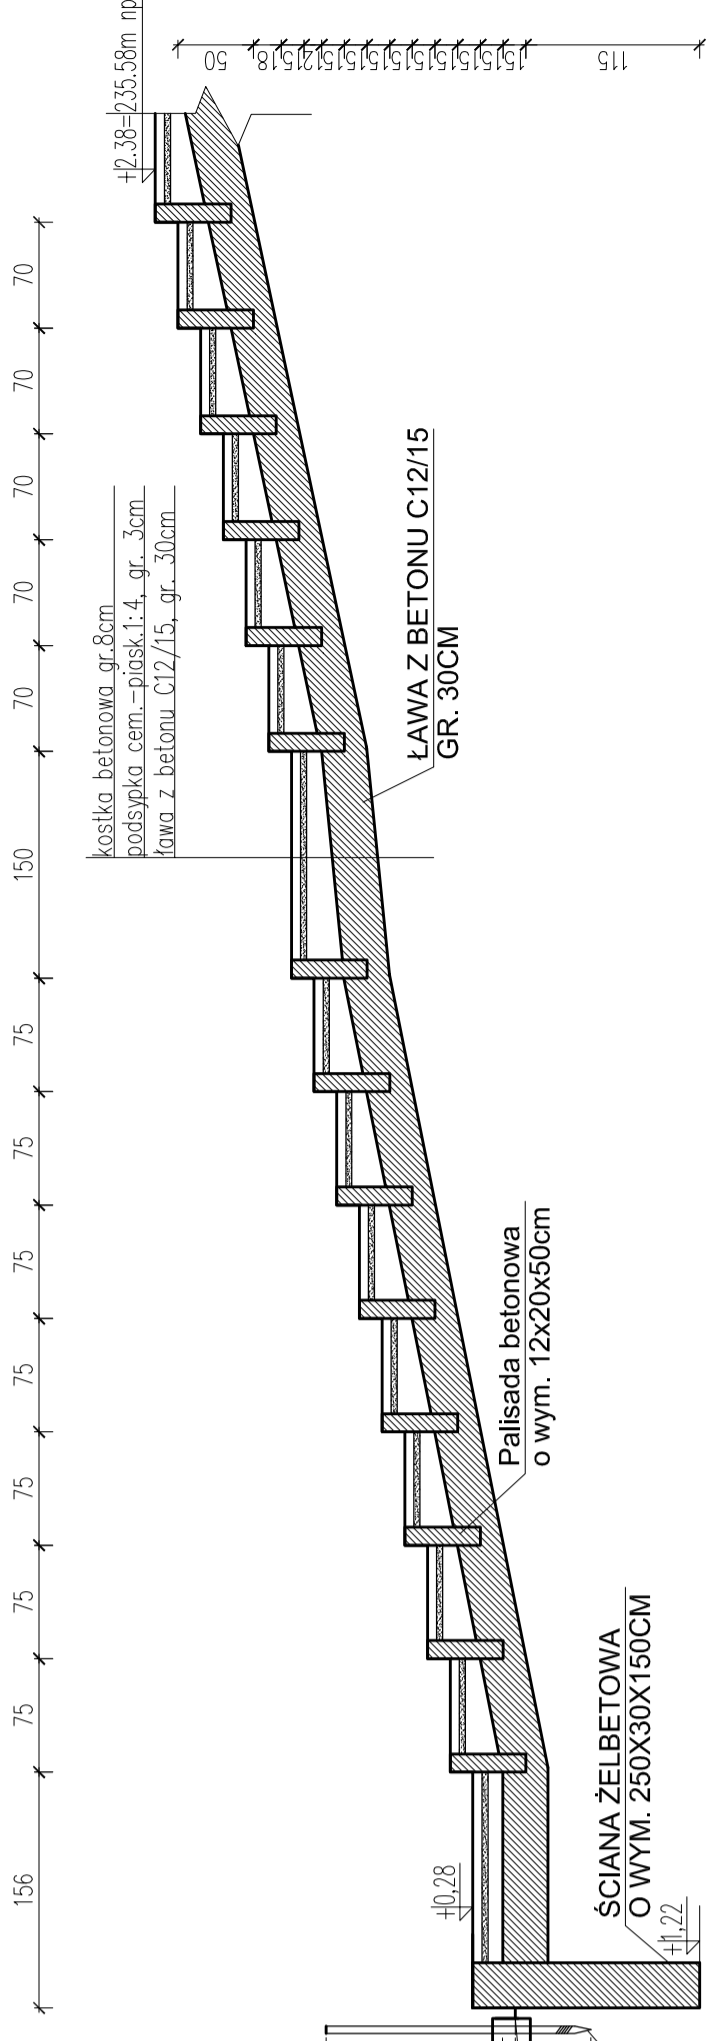

'ARMAX' Sp. z o.o.
27-200 Starachowice, ul. 1go Maja 13
kom. 601 063 690

Nazwa obiektu:
Zagospodarowanie zbiornika wodnego „Andrzejkówka” wraz z terenem przyległym w celu
ochrony i promocji różnorodności biologicznej


Przedmiot:
Przekrój D-D

Projektant	Nazwa	№ uprawnień	Data
Kształtowanie	Jerostaw Kawiński	SIP-1/2003	05.2019r.
PROJEKTOWAŁ	OPRACOWAŁ	OPRACOWAŁ	OPRACOWAŁ
Projekt	Patrycja Marczałko	Projekt	Dariusz Celich

Skala	№ rys.	Str.
1:50	20	