KONSTRUKCJA PODŁOGI DREWNIANEJ - WIATA ORAZ PODEST DREWNIANY

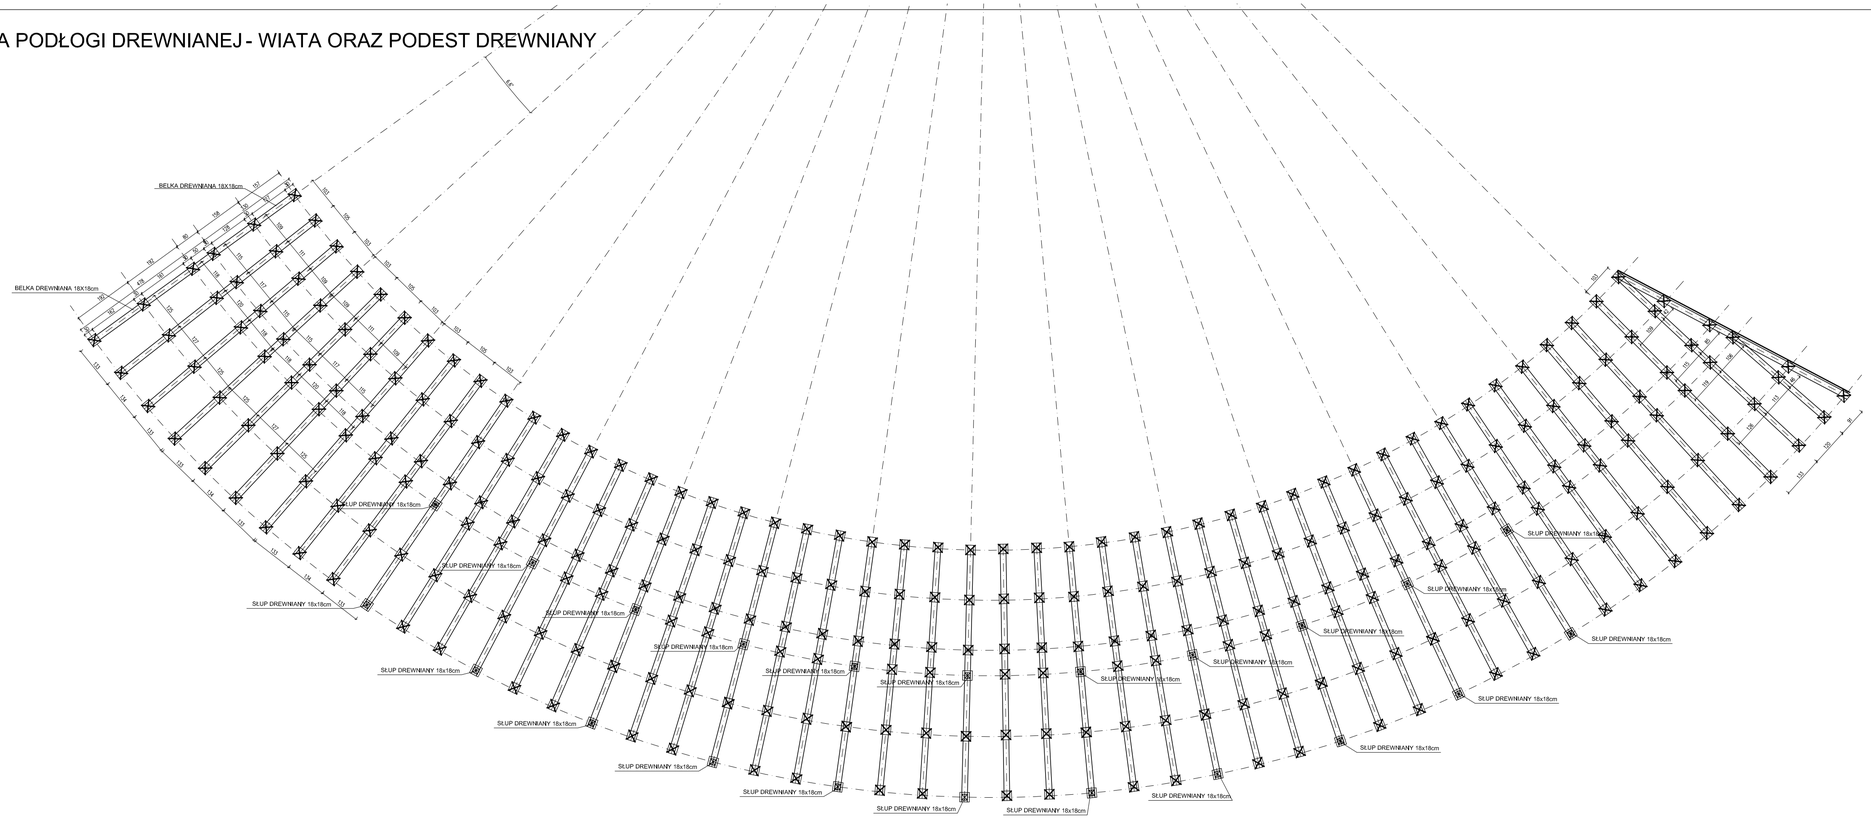
BELKA DREWNIANA 18X18cm
BELKA DREWNIANA 18X18cm
SŁUP DREWNIANY 18x18cm
SŁUP DREWNIANY 18x18cm
SŁUP DREWNIANY 18x