

# RZUT FUNDAMENTÓW - WIATA ORAZ PODEST DREWNIANY




## OZNACZENIA:

— UZIOM z płaskownika Fe/Zn 4x25 w ziemi lub w fundamencie

⊕ Złącze pomiarowe instalacji odgromowej h=0,8 m od ziemi

■ Złącze spawane - łączenie uziumu fundamentowego

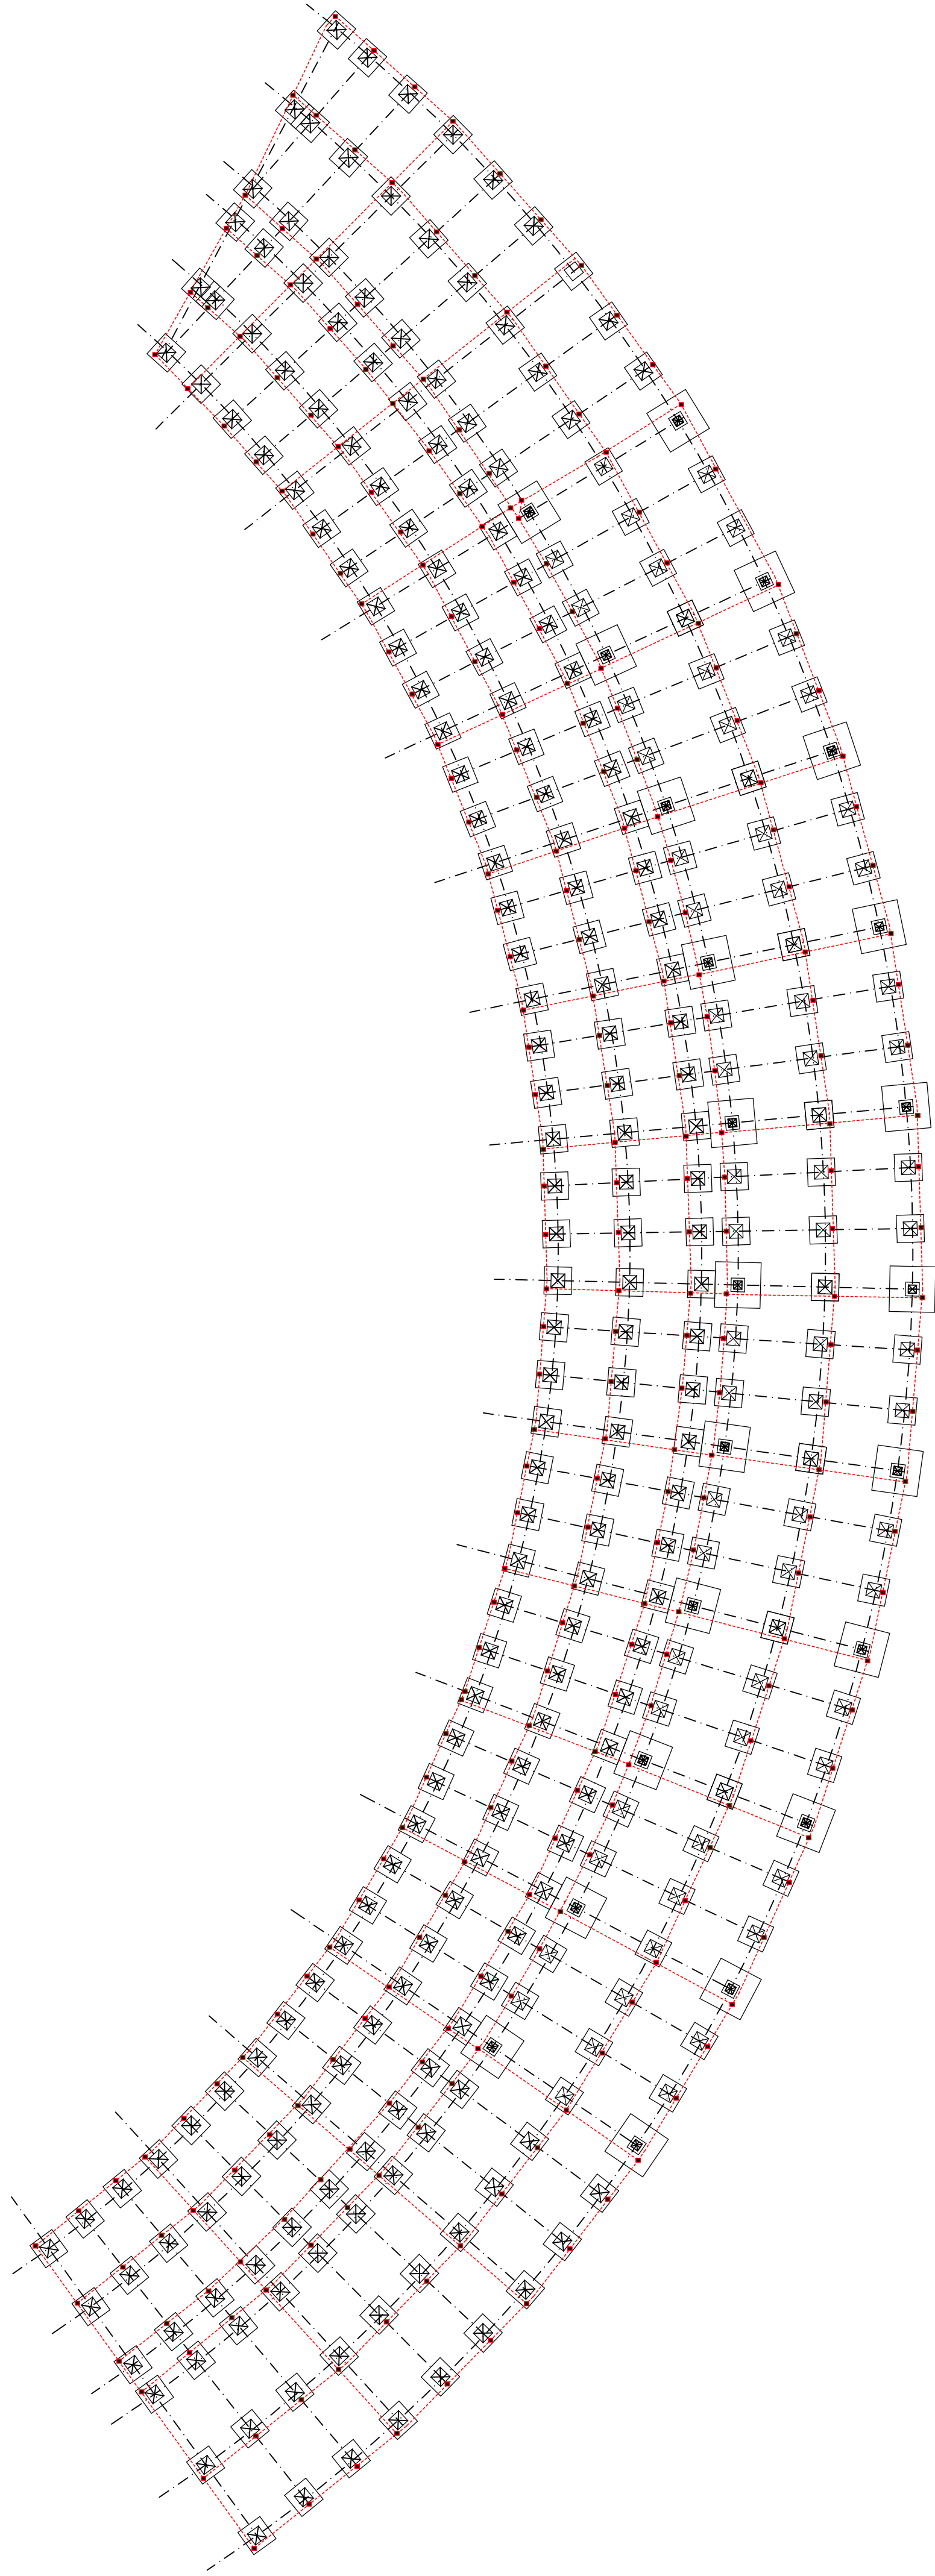

## UWAGI:

Wszystkie połączenia w instalacji uziemiającej wykonać jako metaliczne śrubowe lub spawane

Połączenia zabezpieczyć przed korozją powłoką antykorozyjną

W przypadku nieuzyskania odpowiedniej wartości oporności uziumu  $R_u < 3,0$  Oma należy wykonać uzium głęboki

OCHRONA PRZECIWPORAŻENIOWA  
POPRAZ SZYBKIE WYŁĄCZENIE  
UKŁAD SIECI TN-S

Nazwa obiektu: 27-200 Starachowice, ul. Igo Maja 13 kom. 601 063 690	
'ARMAX' Sp. z o.o.	
Zagospodarowanie zbiornika wodnego „Andrzejówka” wraz z terenem przyległym w celu ochrony i promocji różnorodności biologicznej	
Inwestor: Osmo Ormieńnik Pole Kępski 7 26-020 Ormieńnik	Adres obiektu: Ormieńnik, dz. nr ewid. 704/1, Skąbków Mały, dz. nr ewid. 20/2, 5/1, 26-020 Ormieńnik
Przebieg:	Stad:
Wiąta łukowa – uziemienia fundamentów	
Projektant: Nowak	Nr uprawnień: Data: 05.2019r.
Projekt wykonawczy: Teodor Małek	05.2019r.
Projekt wykonawczy: Robert Nowak	GP-III-7342/184/84 elektryczne 05.2019r.
Projekt wykonawczy: Doruszc Celuch	05.2019r.