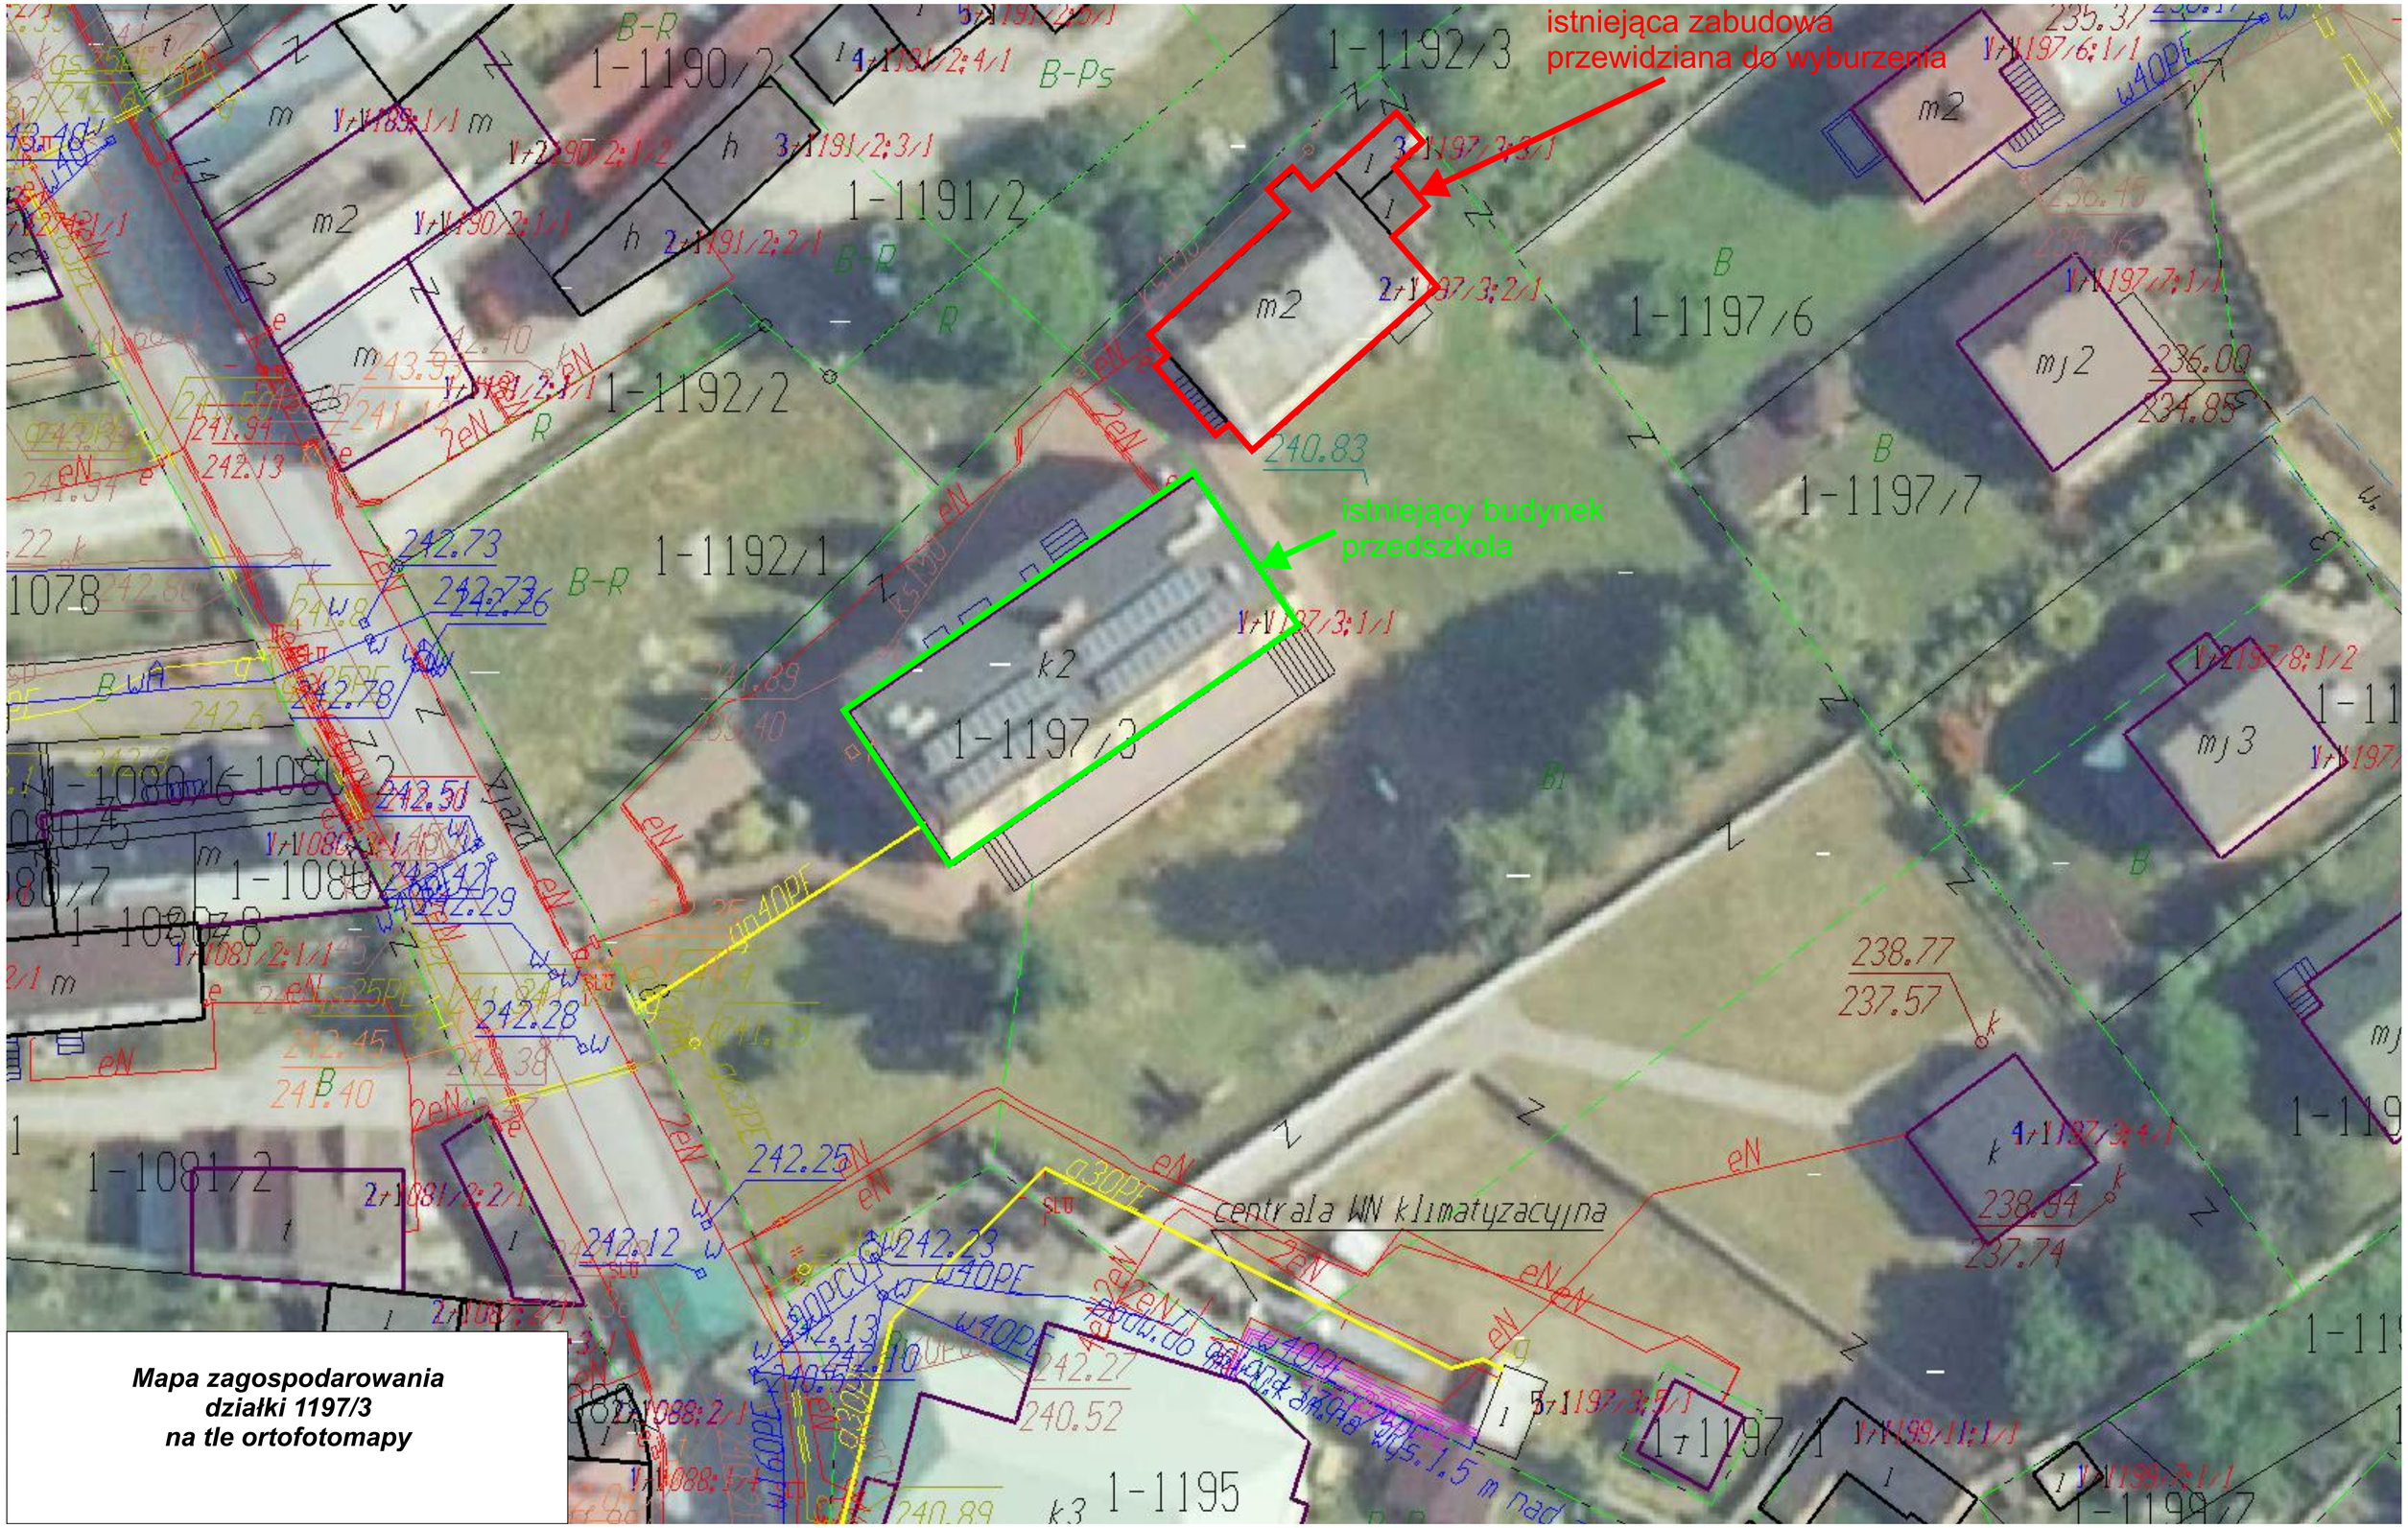

Mapa zagospodarowania
działki 1197/3
na tle ortofotomapy