

MAPA DO CELÓW PROJEKTOWYCH  
słupów oświetleniowych

Skala 1:500

Objekt: LUGI dz. nr 918 dr. cz.

Województwo: świętokrzyskie

Powiat: kielecki

Gmina: 260404\_5 Chmielnik – obszar wiejski

Obręb ewidencyjny: 0014 LUGI

Godło mapy: 7138.18.09.3.3; 14.1.1

Układ wsp. prostokątnych – "2000"

Układ wysokości: Kronsztadt 86

Mapa do celów projektowych wykonat. GEO-MARK

Umgodl.

Stan \* aktualny w terenie na dzień 05.08.2019 r.

Granice nieruchomości przyjęte z operatu

ewidencyjny gruntów.

W ramach projektowanej inwestycji

mapa została wykonana bez badania obciążenia

szkieleciami granitowymi ujemnionymi

w księgach wieczystych.

Nie wykonano się istnienia w terenie, a nie

wykorzystano na niniejszej mapie urzędzeń

podziemnych, które nie były zgłoszone do

do inwentaryzacji lub o których brak jest

informacji w zasobach PDDiSK.

Granice druzek ewidencyjnych wniesiono na

podstawie digitalizacji mapy ewidencyjnej

w skali 1:5000 oraz w części na podstawie

pożyczonych operatów pomiaru uszczelniającego

w zakresie ewidencyjny gruntów i budynków.

Dane dotyczące części granic nie spełniają

obowiązujących standardów technicznych.

Legenda:

— granica nie spełniająca obowiązujących

standardów technicznych

Użytek B w działkach nr 790/1, 790/2

nie ujętym w bazie EGB.

Data opracowania mapy: 05.08.2019 r.

Nr kancelaryjny: GN-III-6640.5252.2019

GEO-MARK

USIUGI GEODEZYJNE-DAWID KA-

26-020 Chmielnik, ul. Bednarska 1A


tel. 668-012-467, 606-180-769

NIP 657-259-81-77, Regon 363282661

GEOPOLITYKA  
mgr DAWID KAŁA  
tel. 668-012-467

DAWID KAŁA  
mgr inż.  
tel. 668-012-467

Wykonanie montażu słupa nr 34/1 i 34/2 z wykonaniem podwieszenia  
Przewodów na dl. 76 m i montażem 2 opraw oświetleniowych

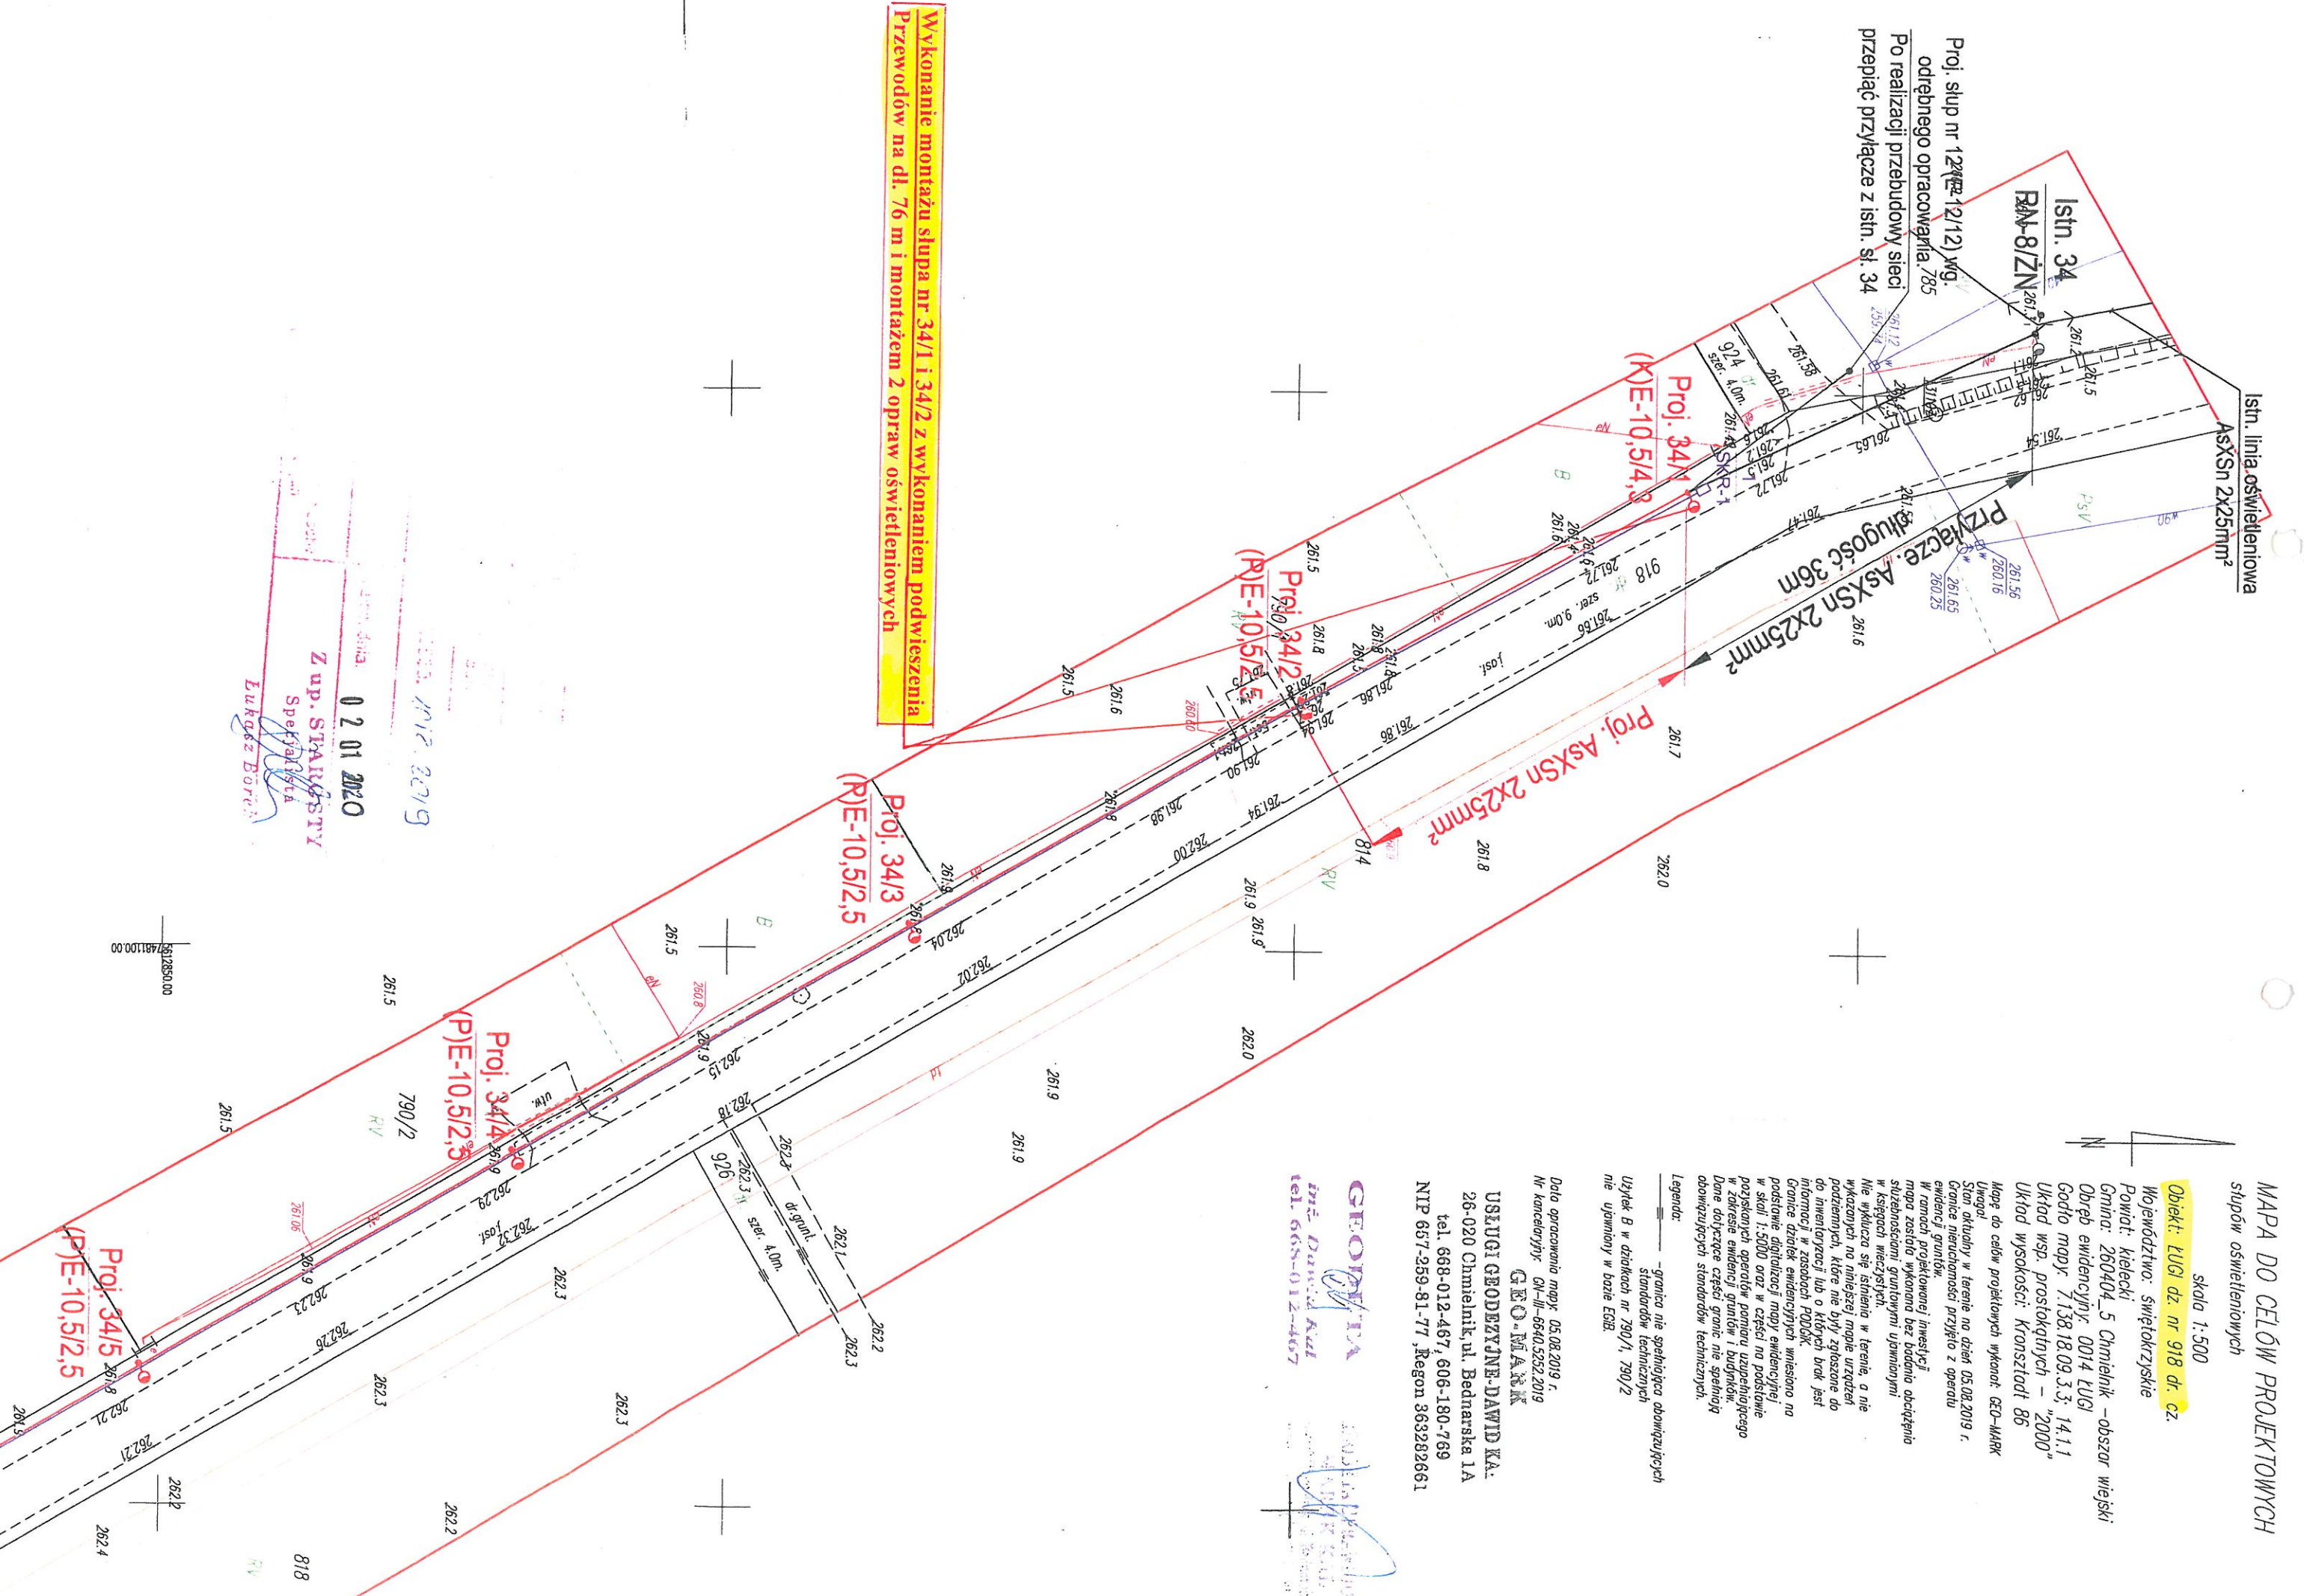

02.01.2020  
Z up. STANISŁAW  
Specjalista  
Eugeniusz Bortol