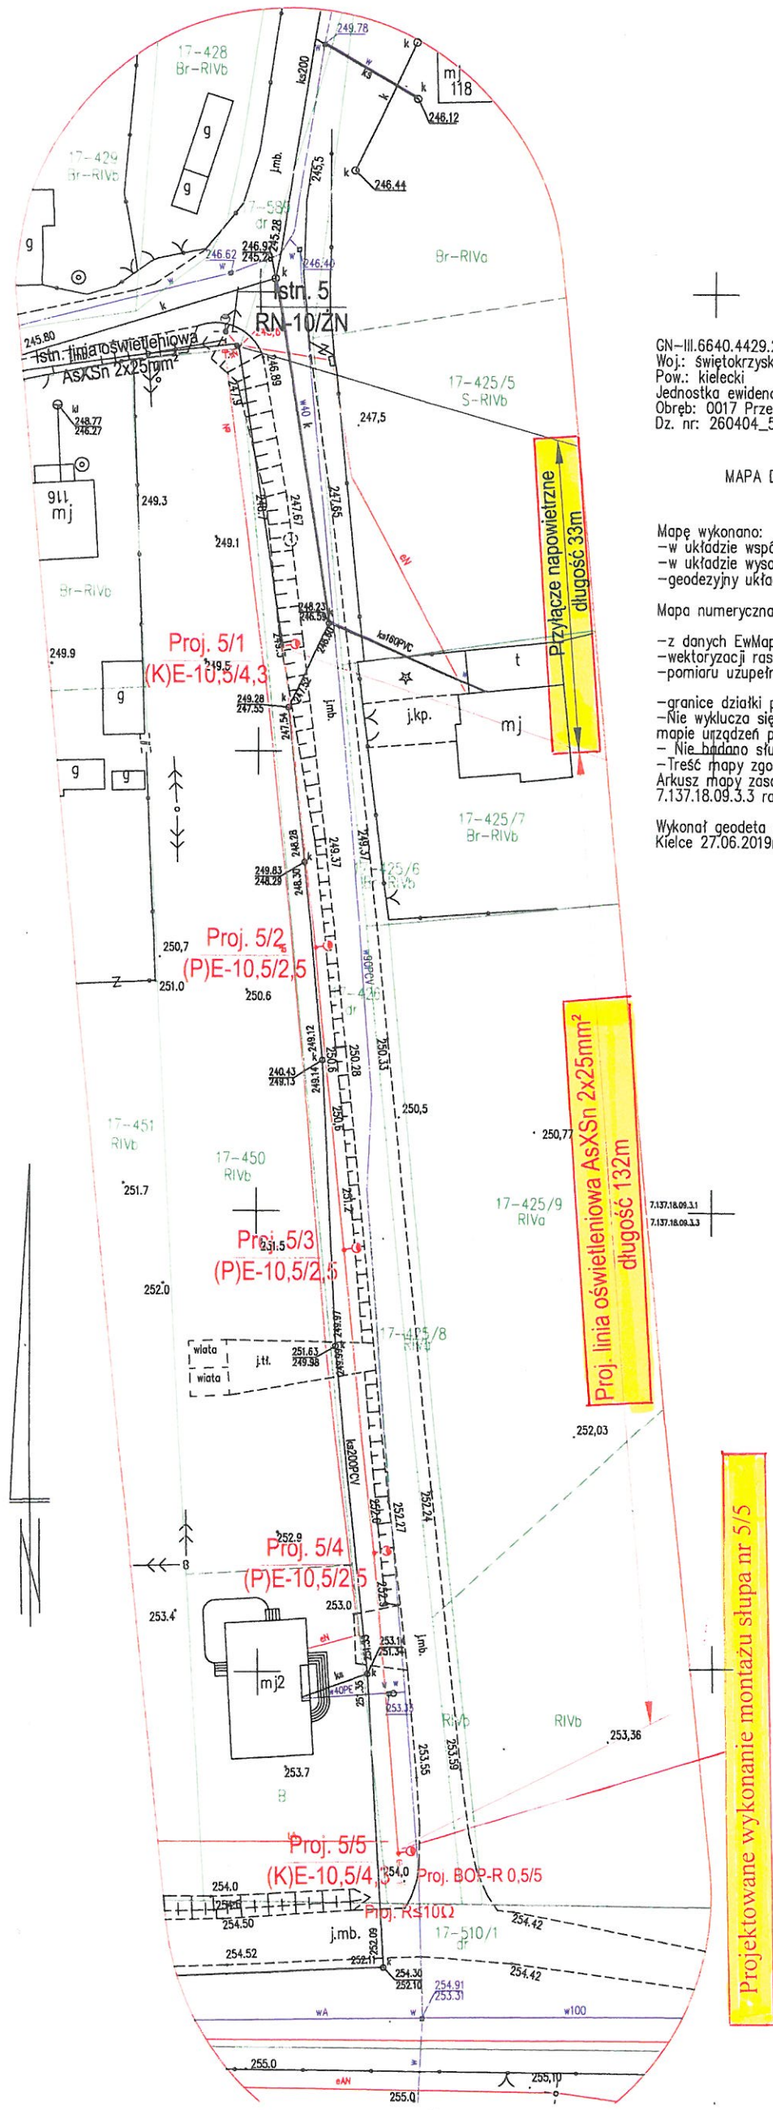


GN-III.6640.4429.2019
Woj.: świętokrzyskie
Pow.: kielecki
Jednostka ewidencyjna: 260404_5 Chmielnik-obszar wiejski
Obręb: 0017 Przededworze
Dz. nr: 260404_5.0017.426

MAPA DO CELÓW PROJEKTOWYCH
skala 1:500

Mapę wykonano:
-w układzie współrzędnych płaskich prostokątnych -PL-2000
-w układzie wysokościowym -PL-KRON86-NH
-geodezyjny układ odniesienia PL-ETRF2000

Mapa numeryczna powstała:

-z danych EwMapy
-wektoryzacji rastra
-pomiaru uzupełniającego

-granice działki przyjęto na podstawie ewidencji gruntów obr. 0017 Przededworze
-Nie wyklucza się istnienia w terenie innych nie wykazanych na niniejszej mapie urządzeń podziemnych, które nie były zgłoszone do inwentaryzacji
- Nie badano służebności gruntowych w/w działki
-Treść mapy zgodna z terenem na dzień 27.06.2019r
Arkusz mapy zasadniczej: 7.137.18.09.3.1 raster : C-7-8; D-7-8; E-7-8;
7.137.18.09.3.3 raster : A-7-8; B-7-8

Wykonał geodeta uprawniony:
Kielce 27.06.2019r.

Przedsiębiorstwo Wielobranżowe
"TECH-SET"
Przemysław Janik
[illegible], ul. Hetda Pruskiego 18
tel. 606-833-617
[illegible]-55-139-56-12, REGON [illegible]
GEODETA UPRAWNIONY
mgr inż. Przemysław Janik
Uprawn. PGK Nr 21710

[illegible]
[illegible]
[illegible]