


-wektoryzacji rastra
 -pomiaru uzupełniającego
 -granice działki przyjęto na podstawie ewidencji gruntów obr. 0023 Ś
 -Nie wyklucza się istnienia w terenie innych nie wykazanych na niniejszej mapie urządzeń podziemnych, które nie były zgłoszone do inwentaryzacji
 - Nie badano służebności gruntowych w/w działki
 -Treść mapy zgodna z terenem na dzień 01.07.2019r
 Arkusz mapy zasadniczej: 7.136.18.02.2.2 raster : E-2-3;
 7.136.18.02.2.4 raster : A-1-4; B-2-5; C-3-5;
 7.136.18.02.4.2 raster : A-4-5; B-4-5; C-3-5; D-3-5; E-3-4;
 7.136.18.02.4.4 raster : A-3-4; B-2-4; C-2-4

Wykonał geodeta uprawniony:
 Kielce 02.07.2019r.

GEODETA UPRAWNIONY

mgr inż. Przemysław Janik
 Upr.zaw. PGK Nr 21710

ROSTA KIELECKI
 projektant
 630. 763. 2079
 data: 09 10 2019
Z up. STAROSTY
 Specjalista
 Łukasz Bóka

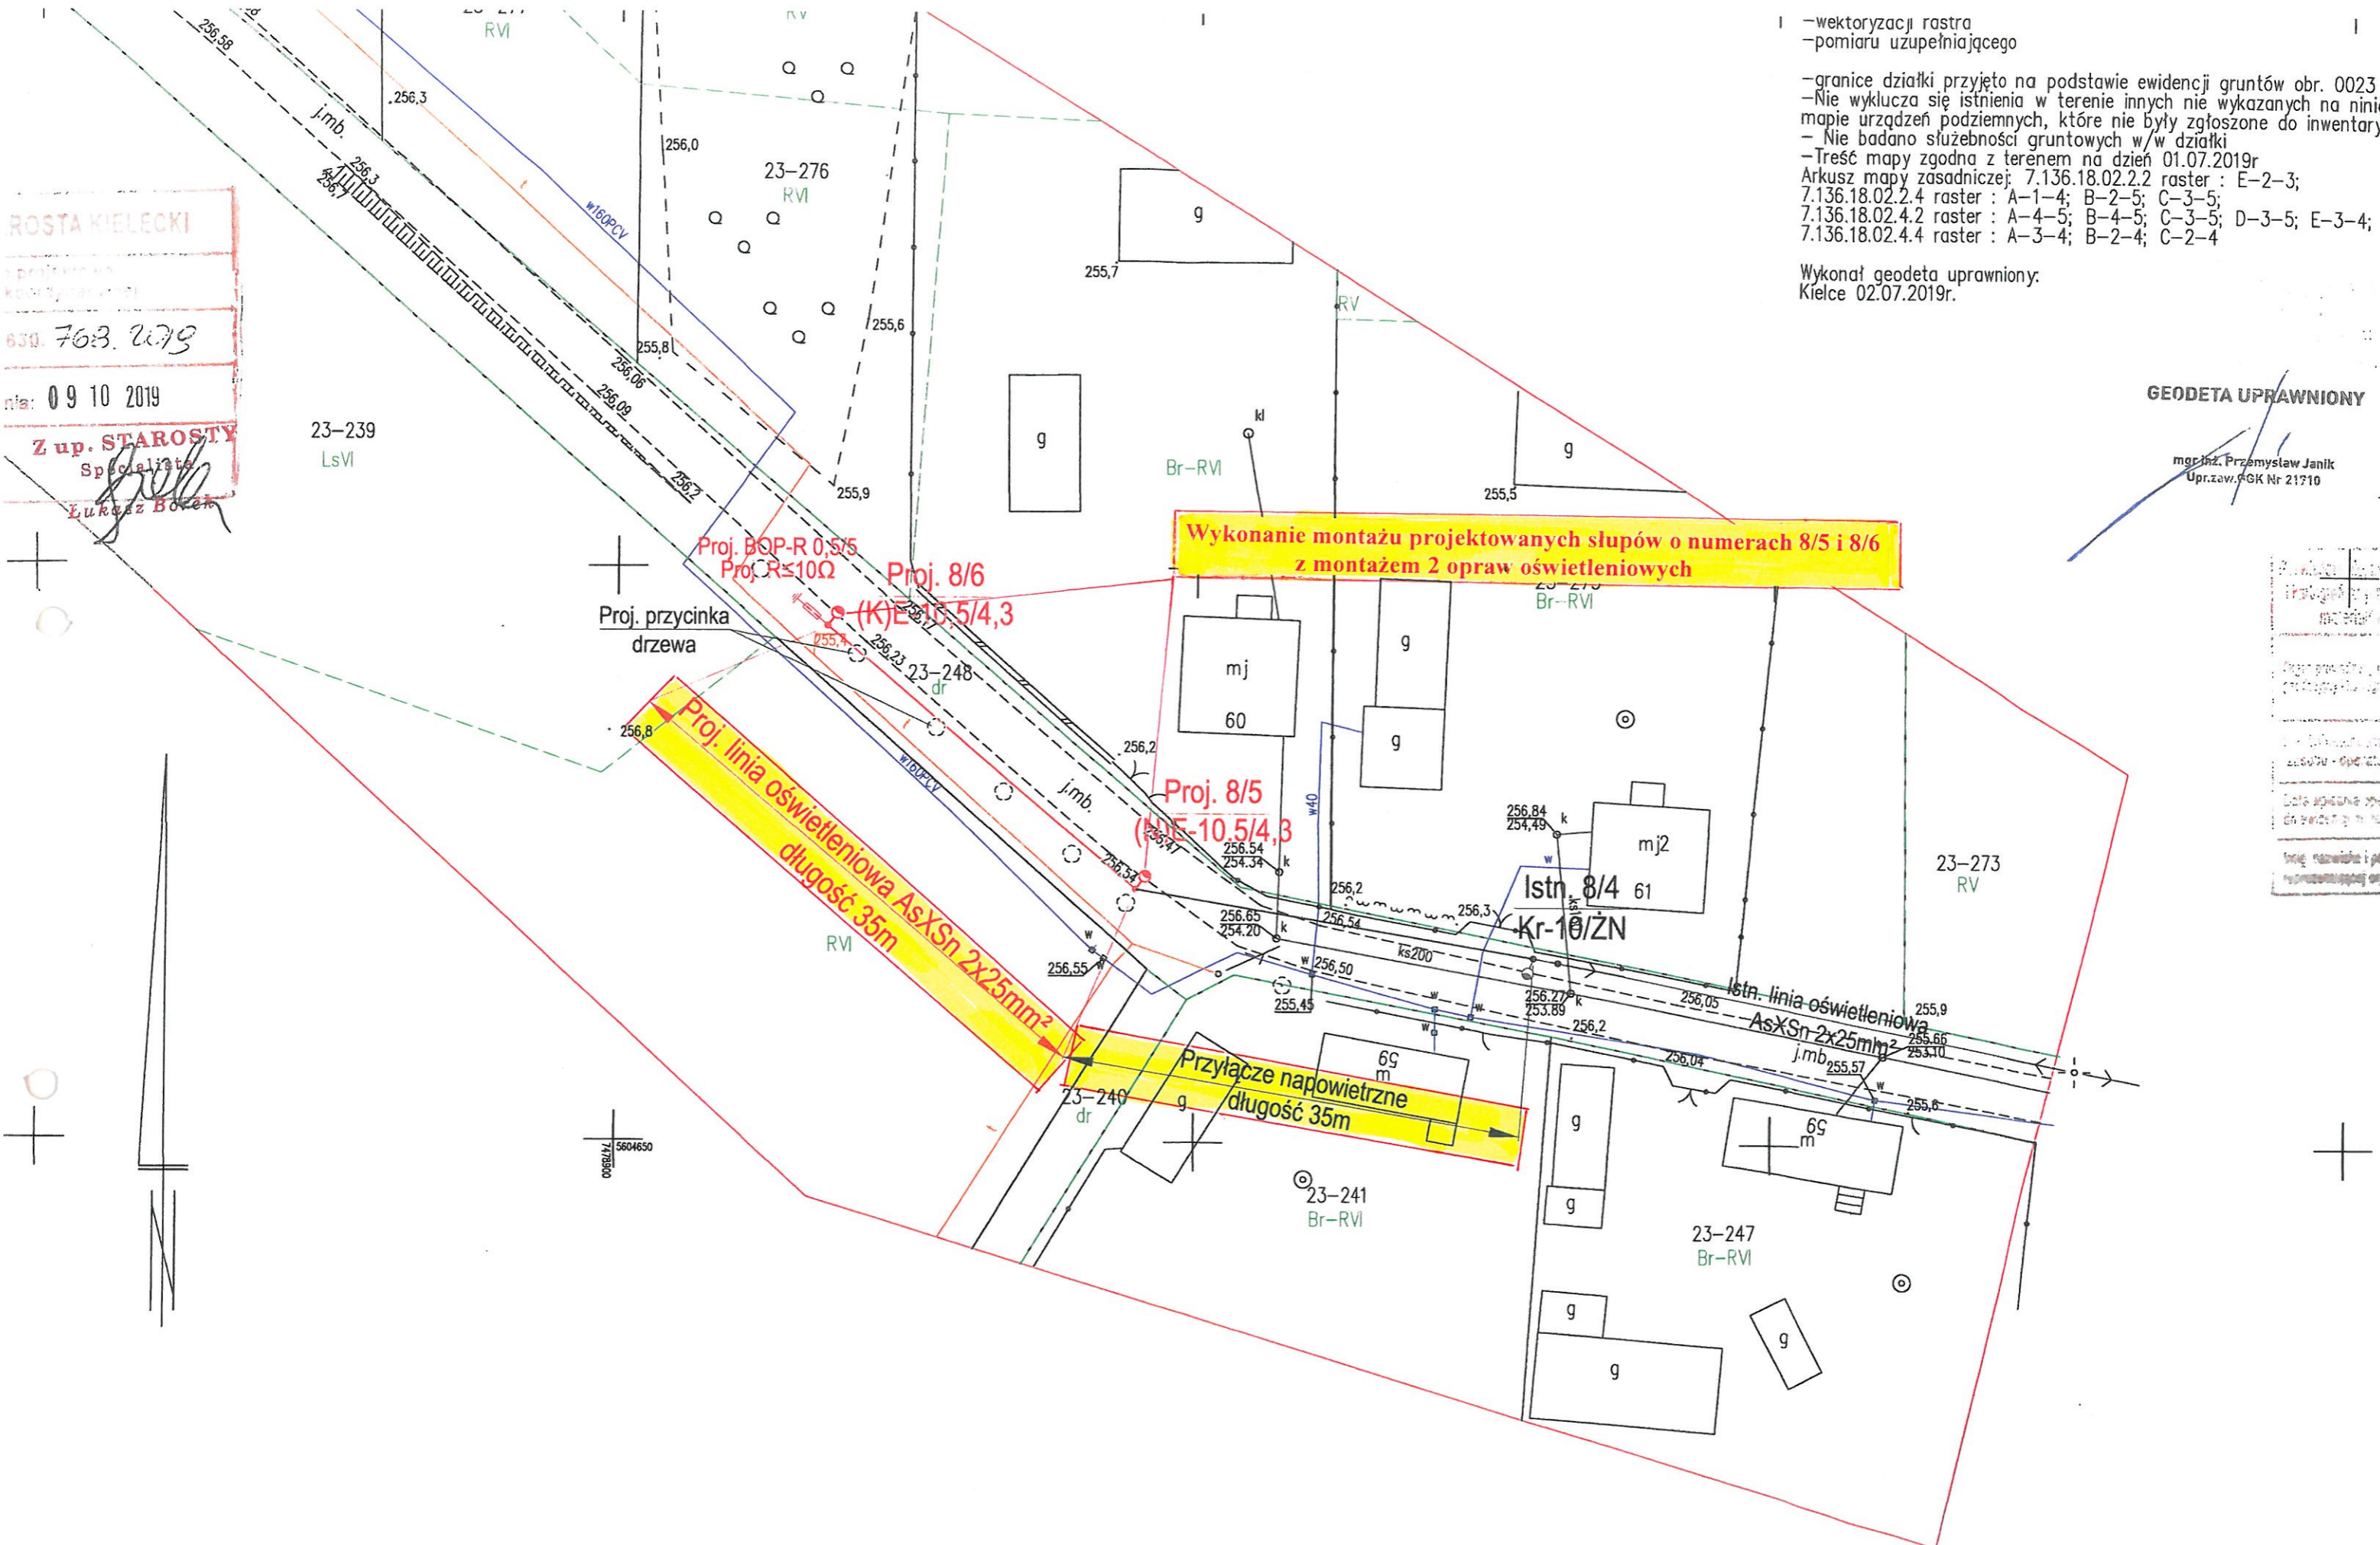

Opis	Wartość
Przebieg linii	
Przebieg linii	
