


OZNACZENIE PROFILU:	K ist
POZIOM PORÓWNAWCZY	230.00 m n.p.m.
PROJ. RZĘDNA TERENU	
RZĘDNA TERENU ISTN.	
RZĘDNA DNA KANAŁU	
RZĘDNA DNA WYKOPU	
ZAGŁĘBIENIE DNA KANAŁU	
SPADKI, DŁUGOŚCI	
ŚREDNICA, MATERIAŁ	
ODLEGŁOŚCI	
HEKTOMETRY	

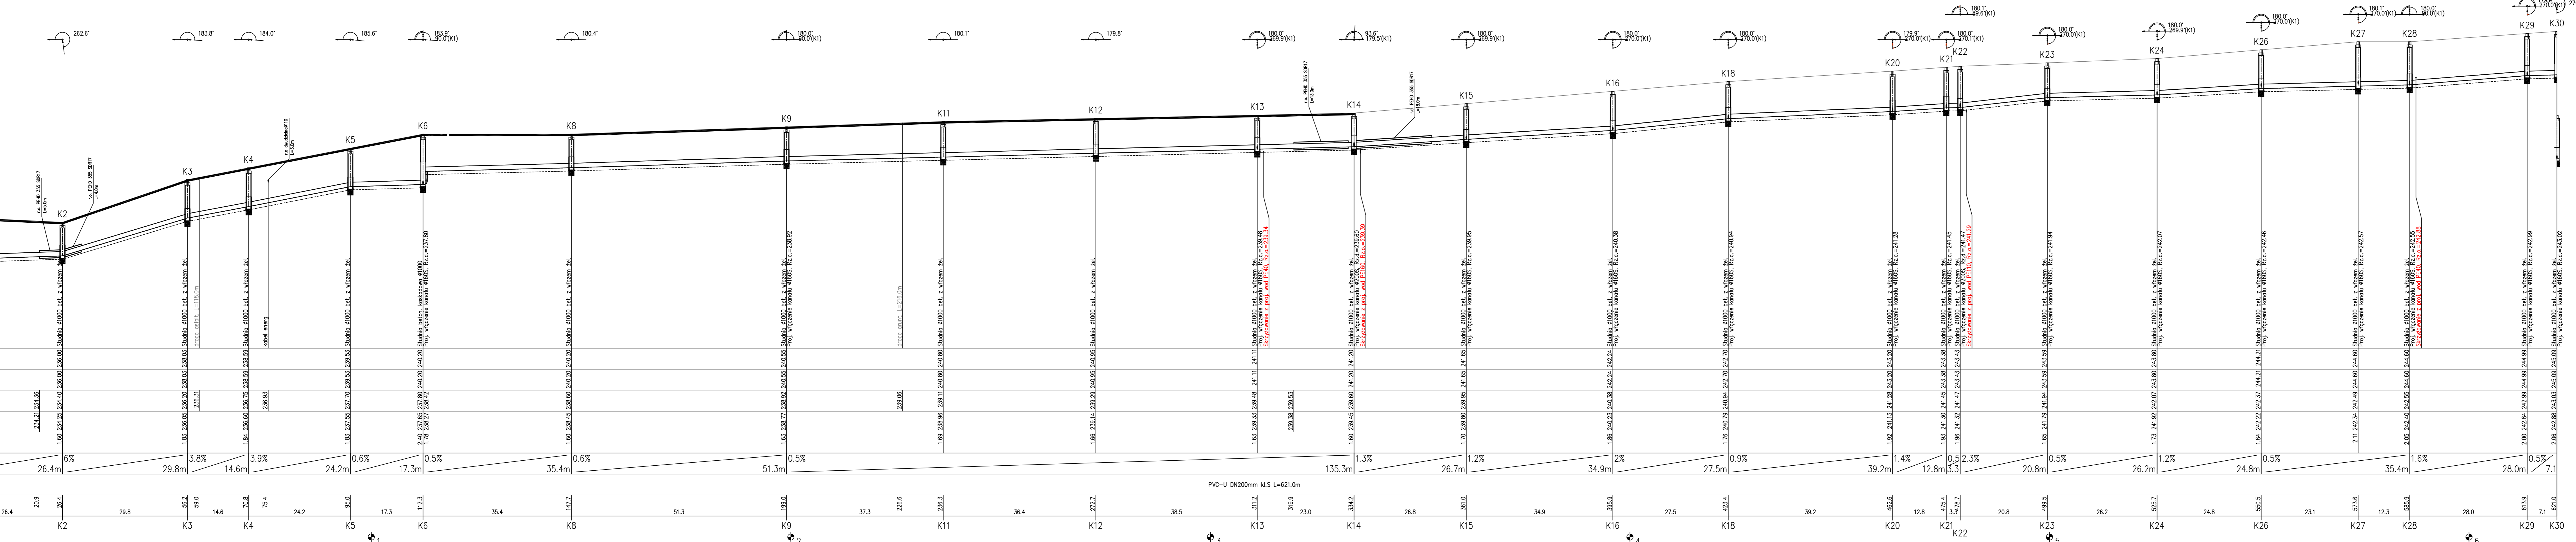

Zmiana poziomu porównawczego
 Nowy poziom : 234.00 m n.p.m.

- UWAGA:
1. Lokalizację istniejącego uzbrojenia naniesiono zgodnie z informacją dysponentów uzbrojenia,
 2. Głębokość uzbrojenia ustalono na podstawie map lub w przypadku braku informacji o głębokości, orientacyjnie w sposób narzucony przez program wspomagający projektowanie "Profil Koordynator",
 3. Wyprzedzająco wykonać odkrytki w celu identyfikacji ostatecznej lokalizacji uzbrojenia i jego głębokości,
 4. Nie wyklucza się istnienia uzbrojenia niezinventaryzowanego, w przypadkach wątpliwych wykonać wykopy kontrolne,
 5. Skrzyżowania z istniejącym uzbrojeniem wykonać pod nadzorem dysponentów sieci zgodnie z warunkami podanymi w uzgodnieniach branżowych.
 6. Grubość podsypki 15cm piaskiem.

PRZYŁĄCZE KANALIZACYJNE DO WYKONANIA PRZEZ INWESTORA NA KOSZT WŁAŚCIELCIA
 PRZYŁĄCZE KANALIZACYJNE DO WYKONANIA PRZEZ WŁAŚCIELCIELA NA KOSZT WŁAŚCIELCIA

Investor:	GMINA CHMIELNIK		
Adres:	Plac Kościuszki 7, 26-020 CHMIELNIK		
Projekt:	Rozbudowa sieci kanalizacyjnej i wodociągowej w miejscowości Śladków Mały, Gmina Chmielnik – obszar I		
Lokalizacja:	Śladków Mały, Śladków Duży		
Wykonawca:	GEOKART – INTERNATIONAL Spółka z o.o. 35-113 Rzeszów, ul. Wita Stwosza 44		
ZESPÓŁ PROJEKTOWY:			
FUNKCJA:	NR UPR.:	Specjalność:	PODPIS:
Projektant: mgr inż. Iwona Rybak	Upr.bud.Nr: PK/082/PW05/05	Instalacja w zakresie sieł. instalacji i urządzeń elektryczn. energi, gaz., wod-kan	
Sprawdzający: mgr inż. Marcin Kobaj	Upr.bud.Nr: PK/0925/P005/09	Instalacja w zakresie sieł. instalacji i urządzeń elektryczn. energi, gaz., wod-kan	
Opracowanie: mgr inż. Rafał Szewdo			
Opracowanie: mgr inż. Dorota Czyż			
Opracowanie: mgr inż. Dominika Świąder			
Opracowanie: mgr inż. Barbara Ochlińska			
Faza:	PROJEKT WYKONAWCZY		Data opracowania: 08.2018r. Skala rysunku: 1:100/500
Nazwa rysunku:	PROFIL PODUŻNY – KANALIZACJA SANITARNIA GRANTACYJNA (K1-K30)		Nr rys.: K13