


POZIOM PORÓWNIANWCZY
RZĘDNA TERENU ISTN.
RZĘDNA OSI RUROCIĄGU
ZAGŁĘBIENIE OSI RUROCIĄGU
SPADKI, DŁUGOŚCI
ŚREDNICA, MATERIAŁ
ODLEGŁOŚCI
HEKTOMETRY



- UWAGA:
1. Lokalizację istniejącego uzbrojenia naniesiono zgodnie z informacją dysponentów uzbrojenia,
  2. Głębokość uzbrojenia ustalono na podstawie map lub w przypadku braku informacji o głębokości, orientacyjnie w sposób narzucony przez program wspomagający projektowanie "Profil Koordynator",
  3. Wyprzedzająco wykonać odkrytki w celu identyfikacji ostatecznej lokalizacji uzbrojenia i jego głębokości,
  4. Nie wyklucza się istnienia uzbrojenia niezinventaryzowanego, w przypadkach wątpliwych wykonać wykopy kontrolne,
  5. Skrzyżowania z istniejącym uzbrojeniem wykonać pod nadzorem dysponentów sieci zgodnie z warunkami podanymi w uzgodnieniach branżowych.
  6. Grubość podsypek 15cm piaskiem.

PRZYŁĄCZE WODOCIĄGOWE DO WYKONANIA PRZEZ INWESTORA NA KOSZT WŁAŚCIELCIA  
 PRZYŁĄCZE WODOCIĄGOWE DO WYKONANIA PRZEZ WŁAŚCIELCIA NA KOSZT WŁAŚCIELCIA

Investor:	GMINA CHMIELNIK		
Adres:	Plac Kościuszki 7, 26-020 CHMIELNIK		
Projekt:	Rozbudowa sieci kanalizacyjnej i wodociągowej w miejscowości Sładków Mały, Gmina Chmielnik – obszar I		
Lokalizacja:	Sładków Mały, Sładków Duży		
<b>GEOKART – INTERNATIONAL</b>			
Spółka z o.o. 35-113 Rzeszów, ul. Wita Stwosza 44			
ZESPÓŁ PROJEKTOWY:			
FUNKCJA:	NR UPN:	BRANŻA:	PODPIS:
Projektant: mgr inż. Iwona Rybak	Upr.bud.Nr: PK/0082/PWOS/05	SANITARNA	
Sprawdzający: mgr inż. Marcin Labaj	Upr.bud.Nr: PK/0025/PWOS/09	SANITARNA	
Opracowanie: mgr inż. Rafał Szewdo		SANITARNA	
Opracowanie: mgr inż. Dorota Czyż		SANITARNA	
Opracowanie: mgr inż. Dominika Świąder		SANITARNA	
Opracowanie: mgr inż. Barbara Ochlińska		SANITARNA	
Faza opracowania: PROJEKT WYKONAWCZY	Data opracowania: 08.2018	Skala rysunku: 1:100/500	
Nazwa rysunku: PROFIL PODELUŻNY – WODOCIĄG (wa30-wa44.1; wa45-wb39)			Nr rys.: W12