


OZNACZENIE PROFILU:
POZIOM PORÓWNAWCZY

RZĘDNA TERENU ISTN.	n.p.m.
RZĘDNA OSI RUROCIĄGU	1.66 239.40 241.28
ZAGŁĘBIENIE OSI RUROCIĄGU	1.66 239.40 241.28
SPADKI, DŁUGOŚCI	1.5% 14.01m
ŚREDNICA, MATERIAŁ	PE 40 SDR 11
ODLEGŁOŚCI	0.00 14.01
HEKTOMETRY	

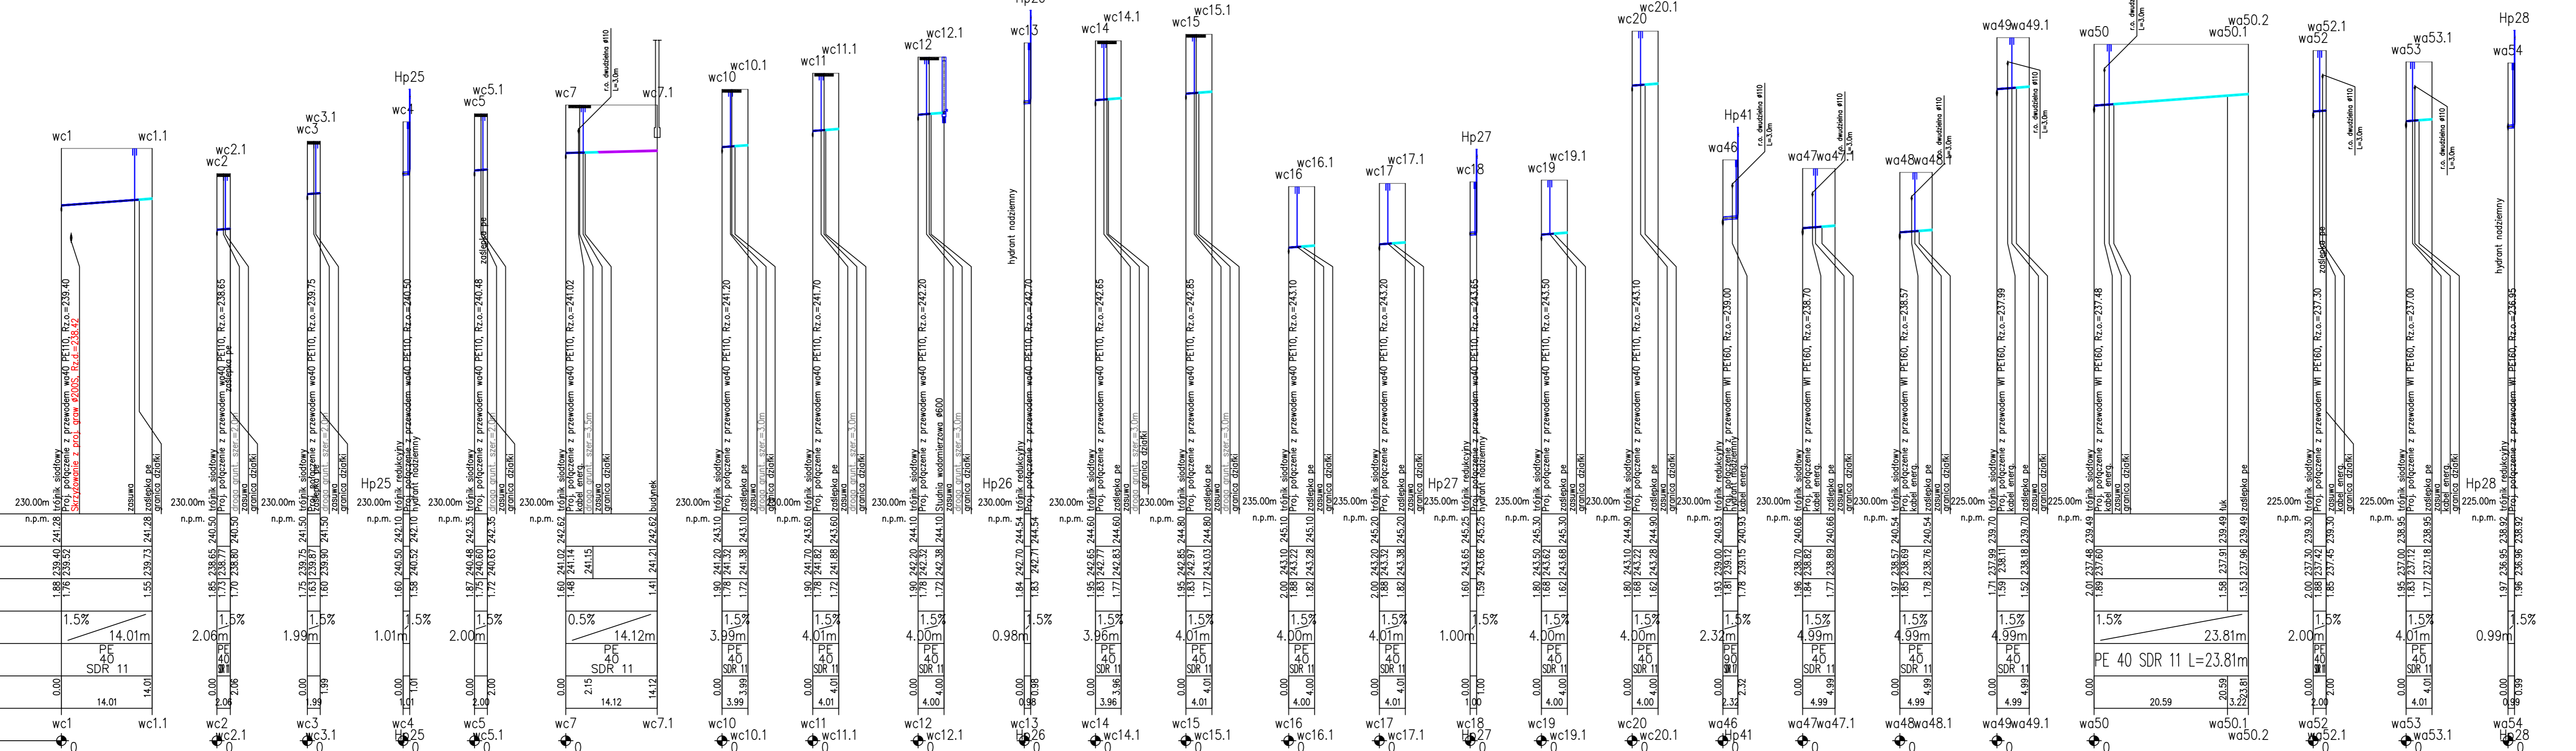

- UWAGA:
1. Lokalizację istniejącego uzbrojenia naniesiono zgodnie z informacją dysponentów uzbrojenia,
 2. Głębokość uzbrojenia ustalono na podstawie map lub w przypadku braku informacji o głębokości, orientacyjnie w sposób narzucony przez program wspomagający projektowanie "Profil Koordynator",
 3. Wyprzedzająco wykonać odkrywki w celu identyfikacji ostatecznej lokalizacji uzbrojenia i jego głębokości,
 4. Nie wyklucza się istnienia uzbrojenia niezinventaryzowanego, w przypadkach wątpliwych wykonać wykopy kontrolne,
 5. Skrzyżowania z istniejącym uzbrojeniem wykonać pod nadzorem dysponentów sieci zgodnie z warunkami podanymi w uzgodnieniach branżowych.
 6. Grubość podsypek 15cm piaskiem.

PRZYŁĄCZE WODOCIĄGOWE DO WYKONANIA PRZEZ INWESTORA NA KOSZT WŁAŚCICIELA
PRZYŁĄCZE WODOCIĄGOWE DO WYKONANIA PRZEZ WŁAŚCICIELA NA KOSZT WŁAŚCICIELA

Investor:	GMINA CHMIELNIK		
Adres:	Plac Kościuszki 7, 26-020 CHMIELNIK		
Projekt:	Rozbudowa sieci kanalizacyjnej i wodociągowej w miejscowości Śładków Mały, Gmina Chmielnik – obszar I		
Lokalizacja:	Śładków Mały, Śładków Duży		
 Spółka z o. o. 35-113 Rzeszów, ul. Wita Stwosza 44			
ZESPÓŁ PROJEKTOWY:			
FUNKCJA:	NR UPR.:	BRANŻA:	PODPIS:
Projektant:	mgr inż. Iwona Rybak	Upr.bud.Nr: PDK/0082/PWOS/05	SANITARNA
Sprawdzający:	mgr inż. Marcin Labaj	Upr.bud.Nr: PDK/0025/POOS/09	SANITARNA
Opracowanie:	mgr inż. Rafał Szewo		SANITARNA
Opracowanie:	mgr inż. Dorota Czyż		SANITARNA
Opracowanie:	mgr inż. Dominika Świader		SANITARNA
Opracowanie:	mgr inż. Barbara Ochnicka		SANITARNA
Faza opracowania:	PROJEKT WYKONAWCZY	Data opracowania:	08.2018
Nazwa rysunku:	PROFIL PODŁUŻNY – WODOCIĄG (wc1-wc20; wa46-wa54)	Skala rysunku:	1:100/500
Nr rys.:	W13		