


POZIOM PORÓWNAWCZY		230.00 m n.p.m.
PROJ. RZĘDNA TERENU		
RZĘDNA TERENU ISTN.		
RZĘDNA DNA KANAŁU		
RZĘDNA DNA WYKOPU		
ZAGŁĘBIENIE DNA KANAŁU		
SPADKI, DŁUGOŚCI	1.5%	6.5m
ŚREDNICA, MATERIAŁ	PVC-U DN160mm kl. 5	
ODLEGŁOŚCI		0.0, 2.8, 6.5
HEKTOMETRY		

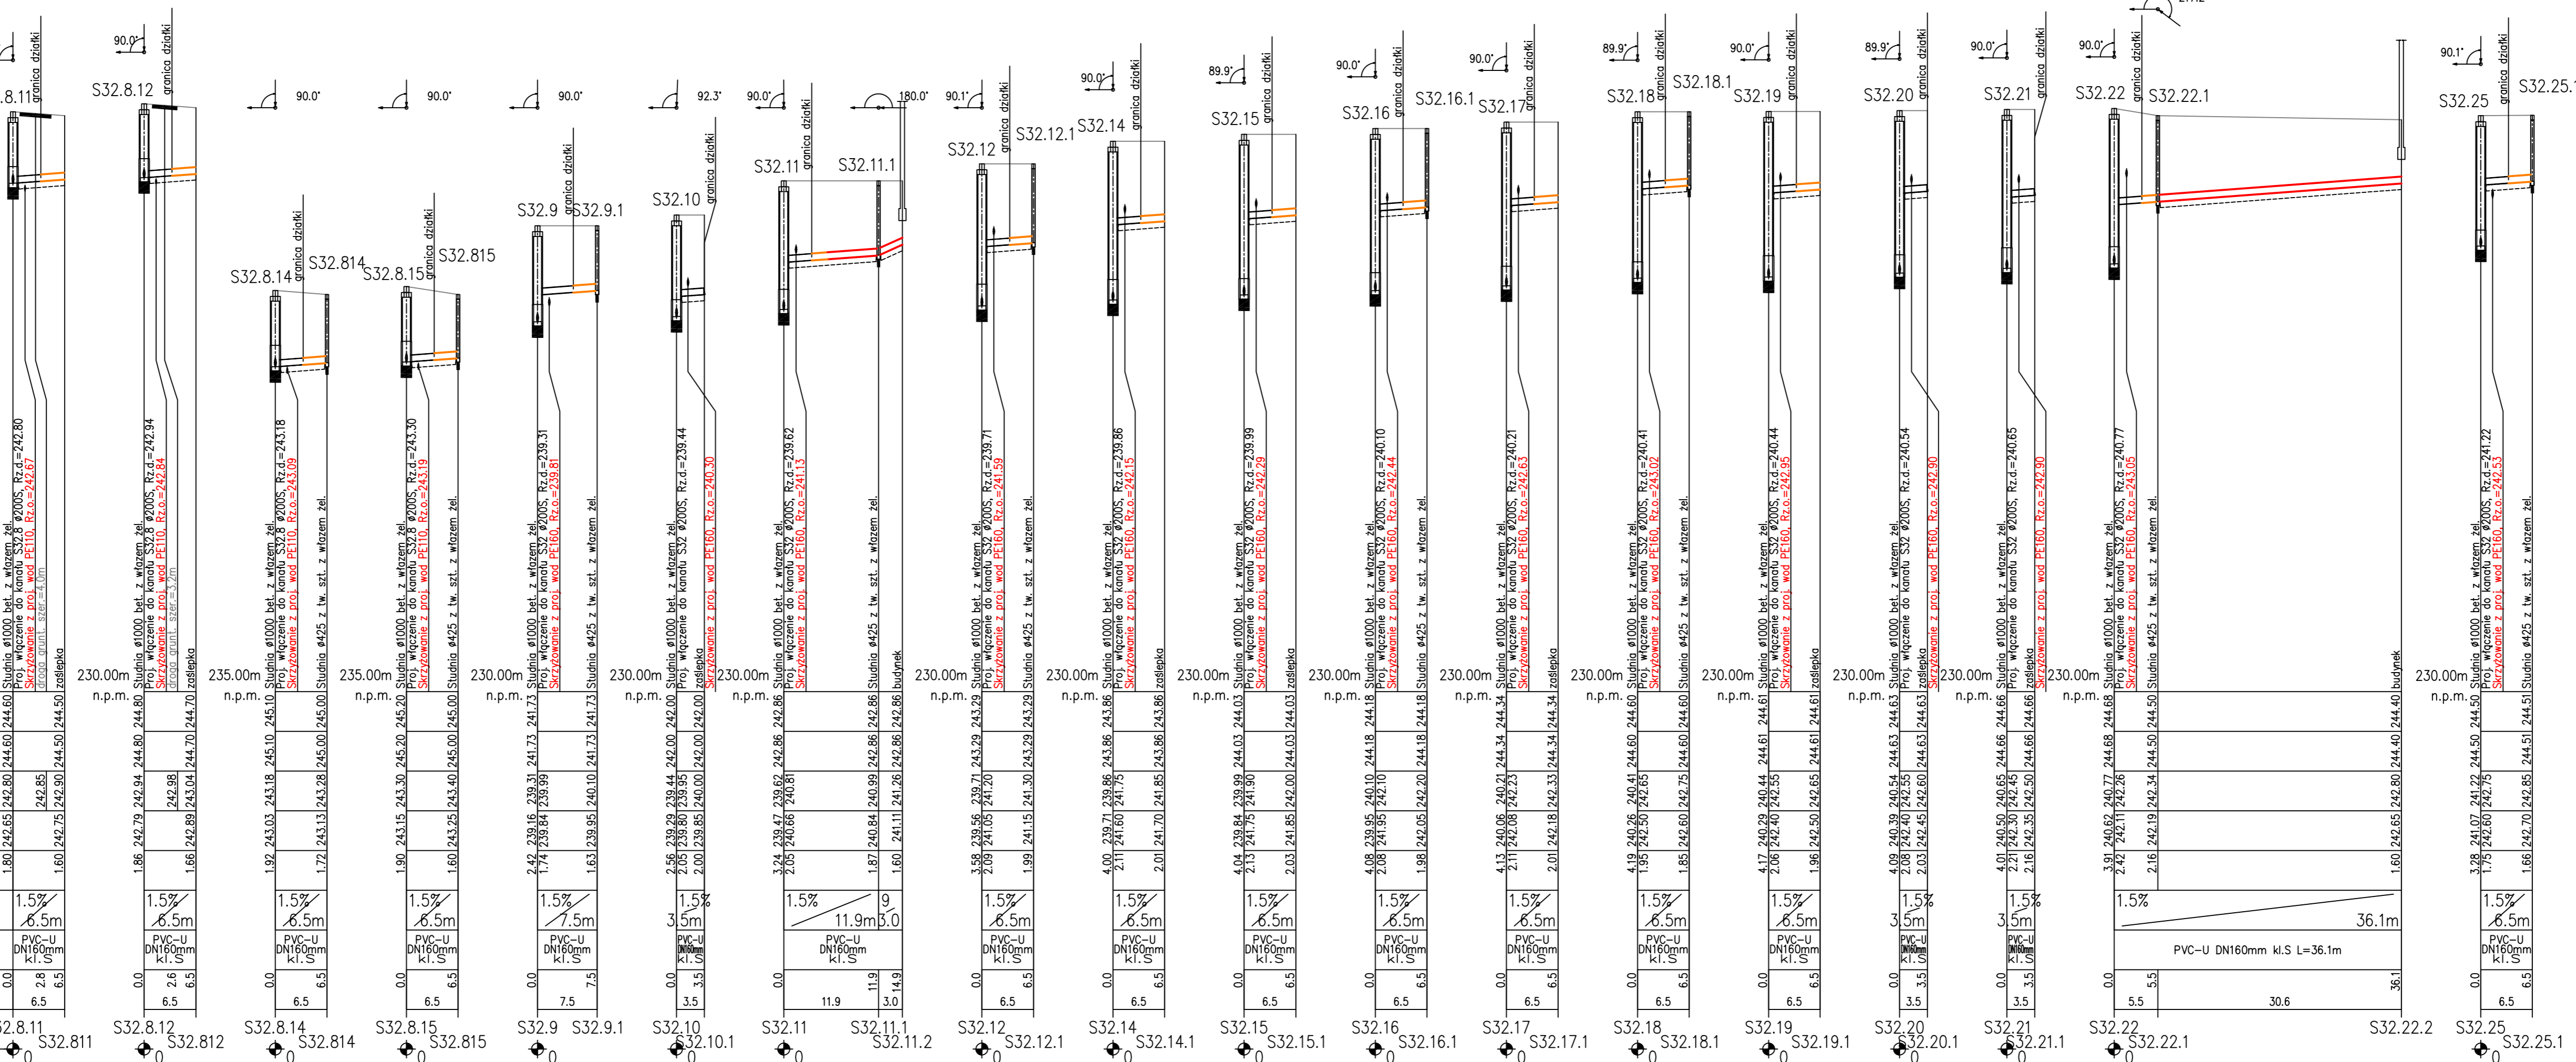

- UWAGA:**
1. Lokalizację istniejącego uzbrojenia naniesiono zgodnie z informacją dysponentów uzbrojenia,
 2. Głębokość uzbrojenia ustalono na podstawie map lub w przypadku braku informacji o głębokości, orientacyjnie w sposób narzucony przez program wspomagający projektowanie "Profil Koordynator",
 3. Wyrządząco wykonać odkrytki w celu identyfikacji ostatecznej lokalizacji uzbrojenia i jego głębokości,
 4. Nie wyklucza się istnienia uzbrojenia niezinventaryzowanego, w przypadkach wątpliwych wykonać wykopy kontrolne,
 5. Skrzyżowania z istniejącym uzbrojeniem wykonać pod nadzorem dysponentów sieci zgodnie z warunkami podanymi w uzgodnieniach branżowych.
 6. Grubość podsyпки 15cm piaskiem.

— PRZYŁĄCZE KANALIZACYJNE DO WYKONANIA PRZEZ INWESTORA NA KOSZT WŁAŚCICIELA
— PRZYŁĄCZE KANALIZACYJNE DO WYKONANIA PRZEZ WŁAŚCICIELA NA KOSZT WŁAŚCICIELA

Investor:	GMINA CHMIELNIK		
Adres:	Plac Kościuszki 7, 26-020 CHMIELNIK		
Projekt:	Rozbudowa sieci kanalizacyjnej i wodociągowej w miejscowości Śladków Mały, Gmina Chmielnik – obszar I		
Lokalizacja:	Śladków Mały, Śladków Duży		
Wykonawca:	Spółka z o.o. 35-113 Rzeszów, ul. Wita Stwosza 44		
ZESPÓŁ PROJEKTOWY:			
FUNKCJA:	NR UPR.:	Specjalność:	PODPIS:
Projektant:	mgr inż. Iwona Rybak	Instalacyjna w zakresie sieci, instalacji i urządzeń cieplnych, wentyl., gaz., wod-kan	
Sprawdzający:	mgr inż. Marcin Tabaj	Instalacyjna w zakresie sieci, instalacji i urządzeń cieplnych, wentyl., gaz., wod-kan	
Opracowanie:	mgr inż. Rafał Szewdo		
Opracowanie:	mgr inż. Dorota Czyż		
Opracowanie:	mgr inż. Dominika Świąder		
Opracowanie:	mgr inż. Barbara Ochnicka		
Faza:	PROJEKT WYKONAWCZY		Data opracowania: 08.2018r. Skala rysunku: 1:100/500
Nazwa rysunku:	PROFIL PODŁUŻNY – KANALIZACJA SANITARNA GRANTACYJNA (S32.8.11–S32.25)		Nr rys.: K9