


PRZEKRÓJ PIONOWY POPRZECZNY „8-8” - 1:50

PRZEKRÓJ PIONOWY POPRZECZNY „5-5” - 1:50

PROJEKT BUDOWLANY BUDYNKU  
BIBLIOTECZNO-ADMINISTRACYJNEGO  
w Chmielniku, Plac Kościuszki, ul. Szydłowska i  
Wspólna - działki nr ewid. - 1123 i 1124/1

PRZEKROJE PIONOWE POPRZECZNE „5-5” i „8-8”  
1:50

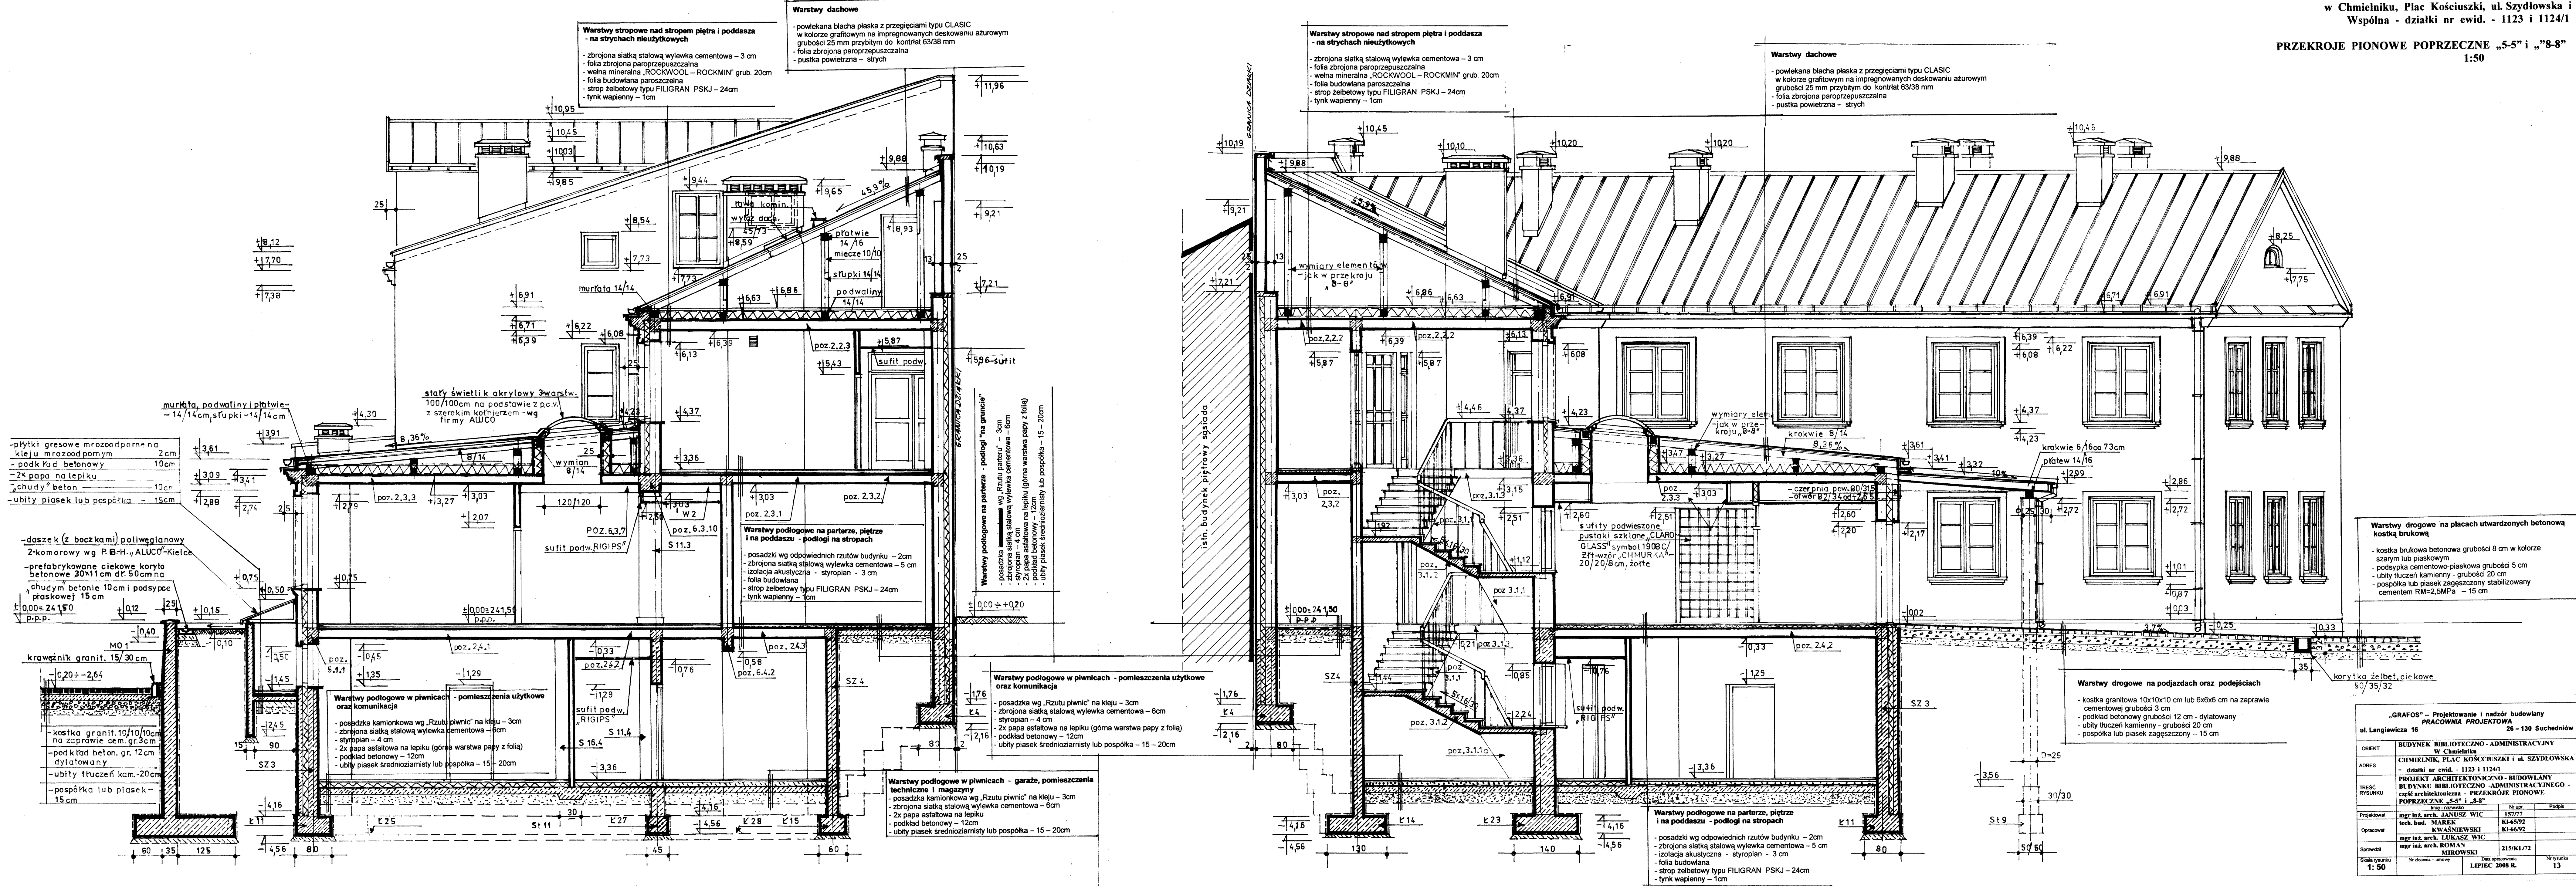

„GRAFOS” - Projektowanie i nadzór budowlany			
PRACOWNIA PROJEKTOWA			
OBIEKT	BUDYNEK BIBLIOTECZNO-ADMINISTRACYJNY	ul. Langiewicza 16	28-130 Suchedniów
ADRES	CHMIELNIK, PLAC KOŚCIUSZKI I UL. SZYDŁOWSKA - działki nr ewid. - 1123 i 1124/1		
TRESC RYSUNKU	PROJEKT ARCHITEKTONICZNO-BUDOWLANY BUDYNKU BIBLIOTECZNO-ADMINISTRACYJNEGO - część architektoniczna - PRZEKROJE PIONOWE POPRZECZNE „5-5” I „8-8”		
Projektował	mgr inż. arch. JANUSZ WIC	Nr dop.	157/77
tech. bud.	MAREK KWAŚNIEWSKI	Nr dop.	KI-66/92
Opracował	mgr inż. arch. LUKASZ WIC		
Sprawił	mgr inż. arch. ROMAN MIROŃSKI	215/KI/72	
Skala rysunku	1:50	Data opracowania	LIPIEC 2008 R.
		Nr rysunku	13