


przekrój pionowy poprzeczny „6-6” - 1:50

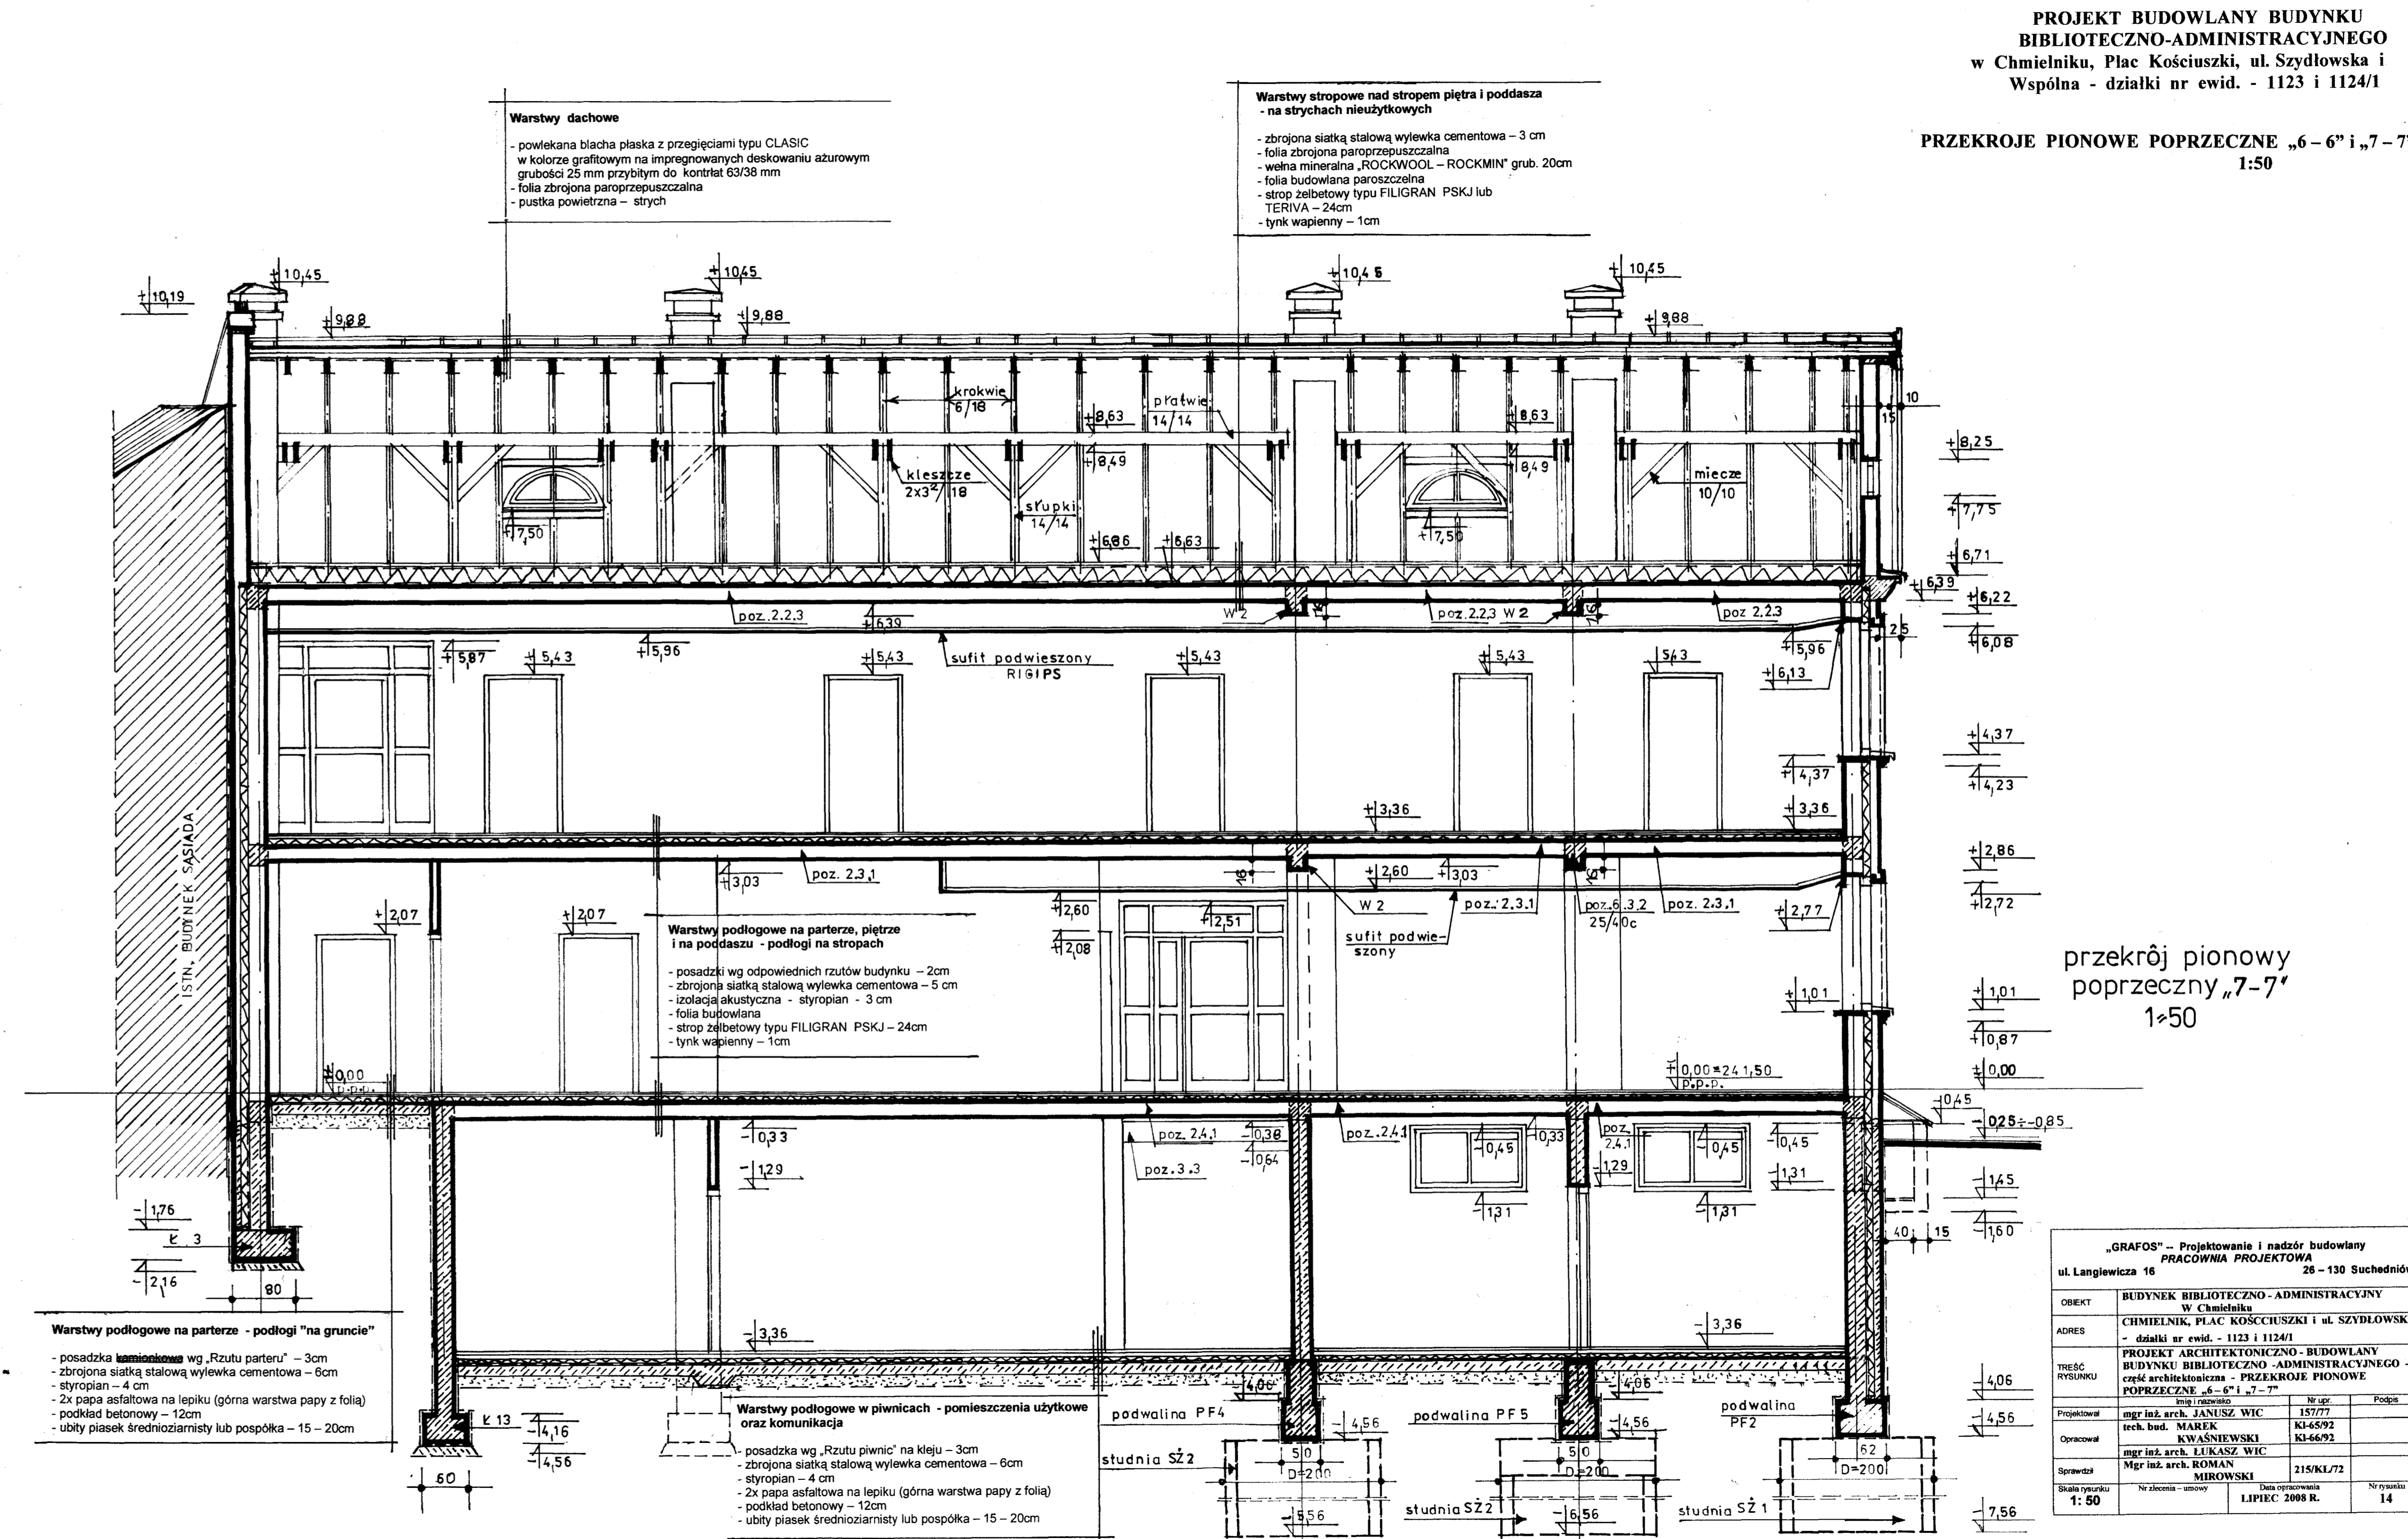

przekrój pionowy poprzeczny „7-7”
1:50

„GRAFOS” - Projektowanie i nadzór budowlany PRACOWNIA PROJEKTOWA			
ul. Langiewicza 16		28 - 130 Suchbátów	
OBJEKT	BUDYNEK BIBLIOTECZNO-ADMINISTRACYJNY w Chmielniku	INIA (nazwa)	Nr. upr.
ADRES	CHMIELNIK, PLAC KOŚCIUSZKI I UL. SZYDŁOWSKA - działki nr ewid. - 1123 i 1124/1	Arch. bud.	157/77
TREŚĆ RYSUNKU	PROJEKT ARCHITEKTONICZNO-BUDOWLANY BUDYNKU BIBLIOTECZNO-ADMINISTRACYJNEGO - część architektoniczna - PRZEKROJE PIONOWE POPRZECZNE „6-6” I „7-7”	Kl. 44/92	Podpis
Projektant	mgr inż. arch. JANUSZ WIC	157/77	
Opracował	mgr inż. arch. MAREK KWASNEWSKI	Kl. 44/92	
Sprawił	mgr inż. arch. LUKASZ WIC	215/KL/72	
Skala rysunku	1:50	Nr. rysunku	14