


UWAGA: Poszczególne pozycje i elementy konstrukcyjne opisane są w związaniu z wymiarami na przekrojach oraz w "CZĘŚCI KONSTRUKCYJNEJ" niniejszego projektu

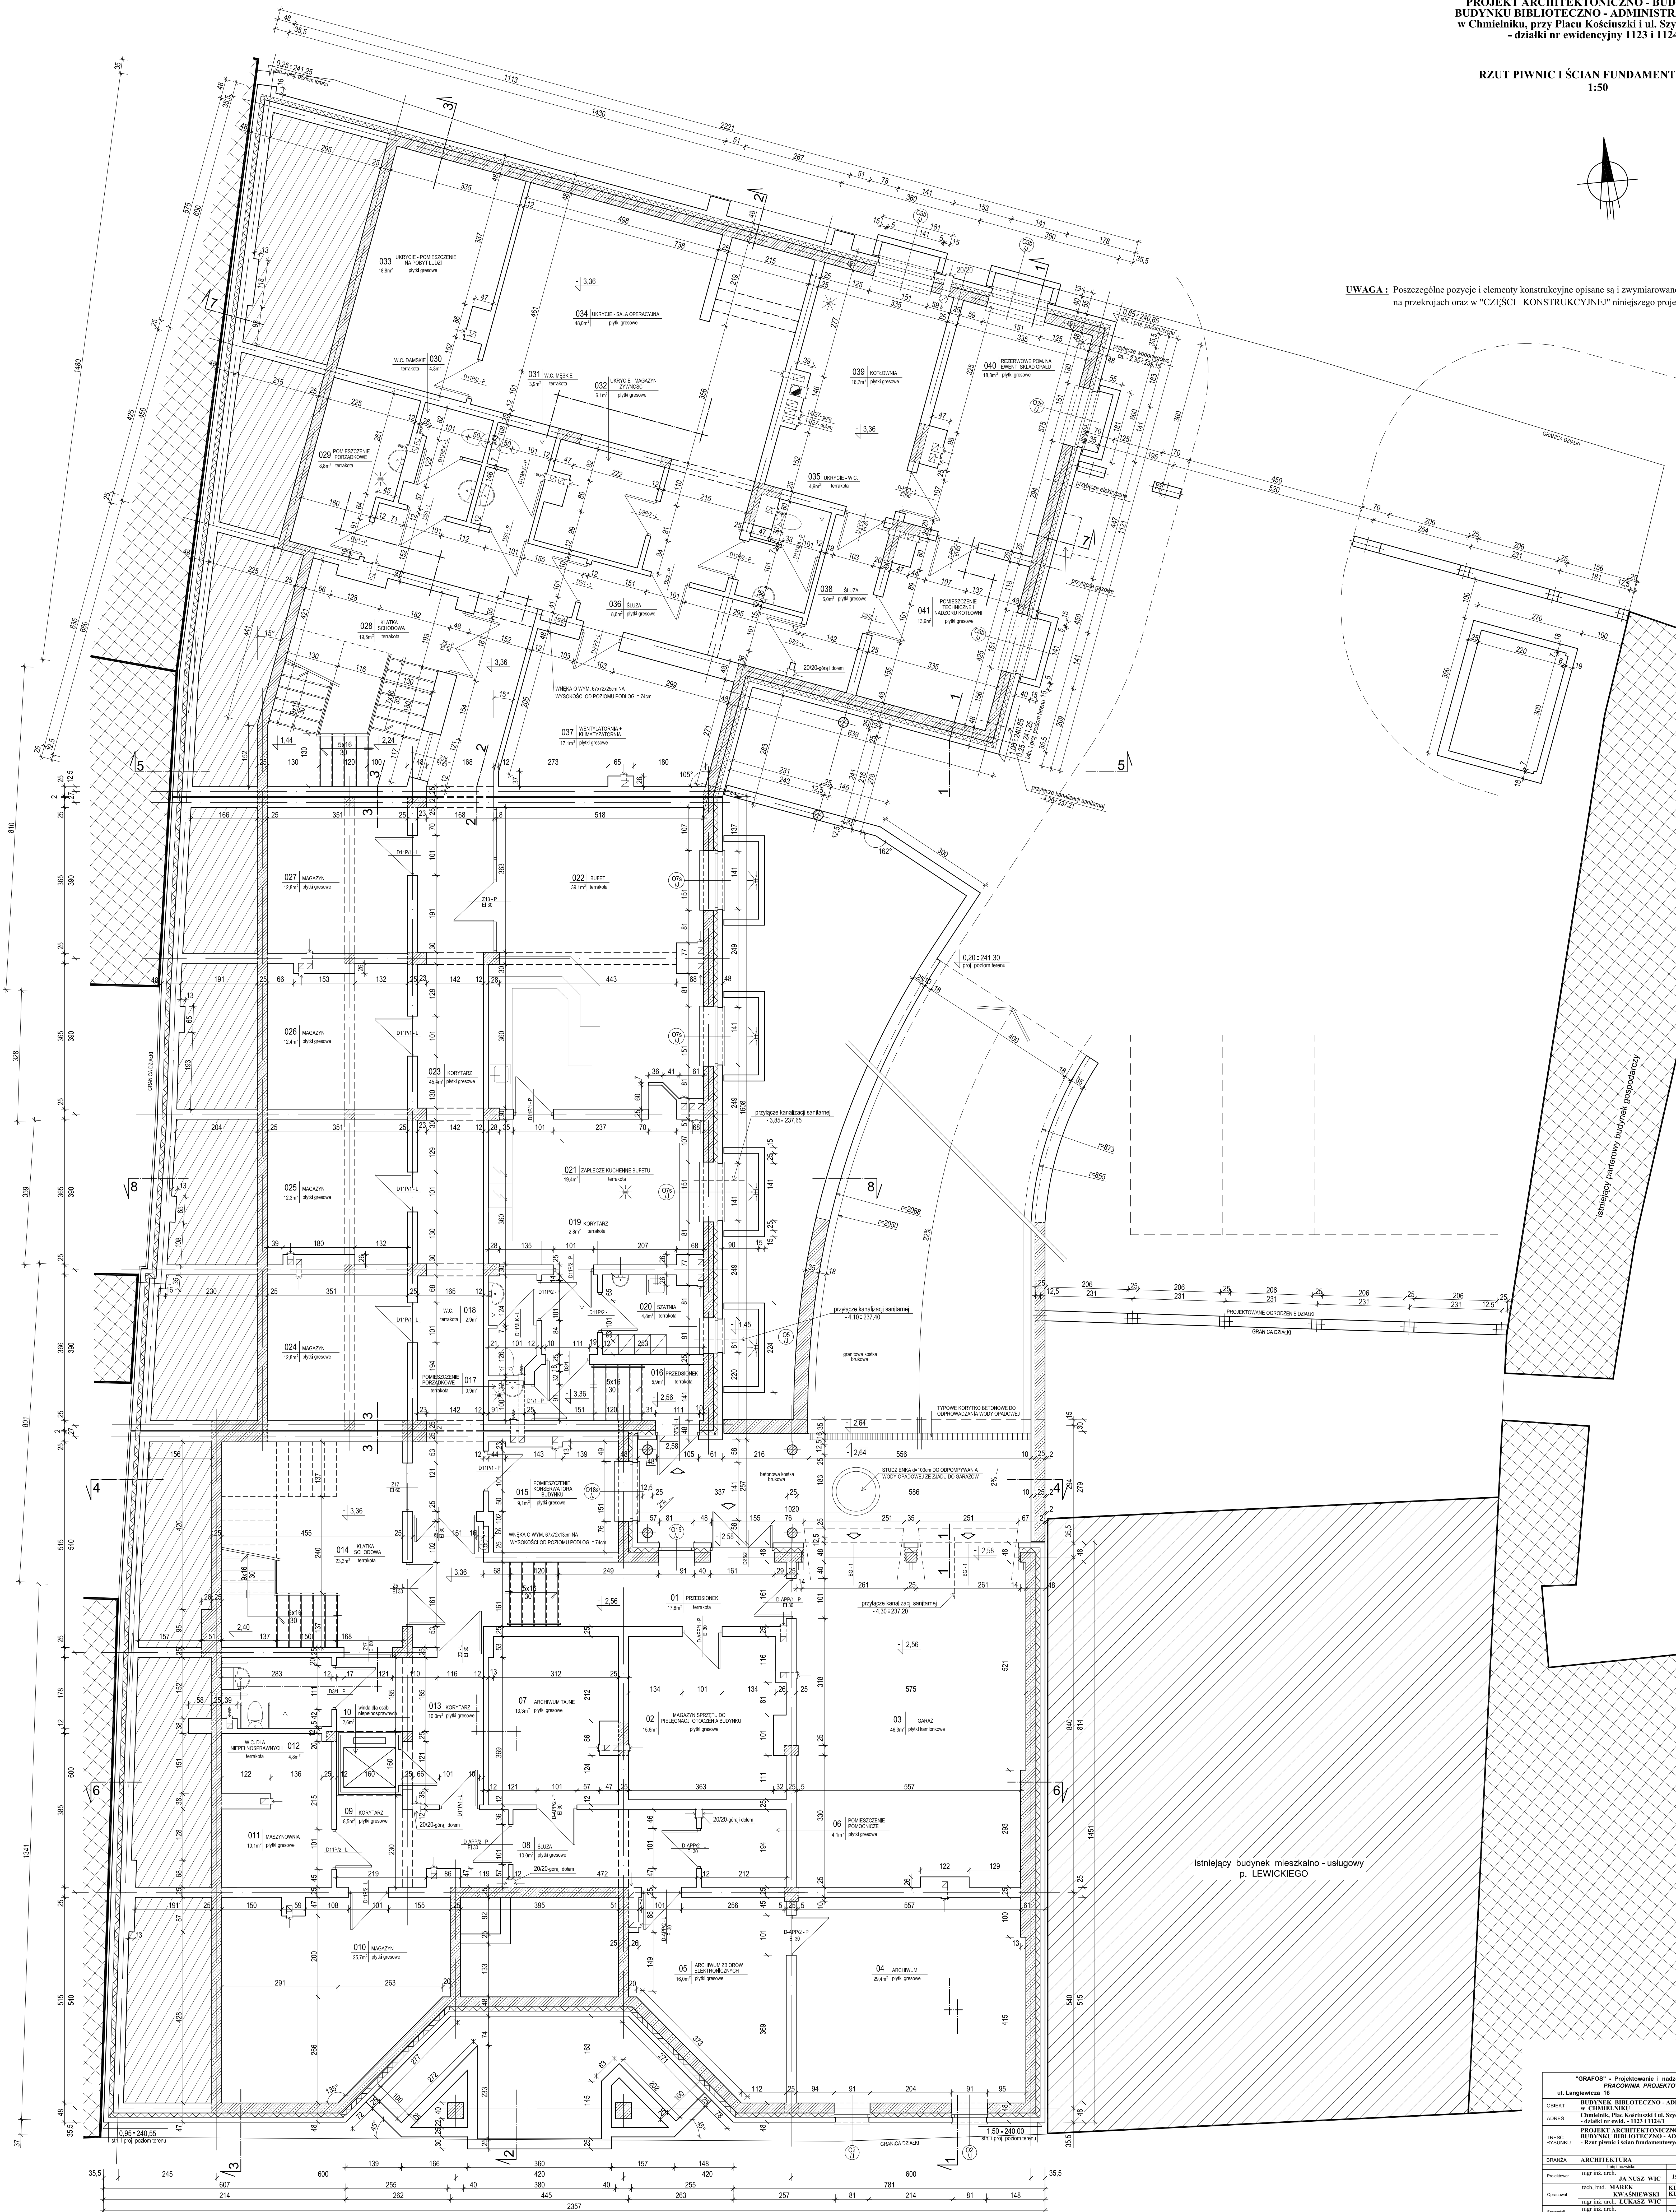

istniejący budynek mieszkalno - usługowy
 p. LEWICKIEGO

"GRAPOS" - Projektowanie i nadzór budowlany ul. Langiewicza 16 26-130 Suchedniów	
OBIEKT	BUDYNEK BIBLIOTECZNO - ADMINISTRACYJNY w CHMIELNIKU
ADRES	Chmielnik, Plac Kościuszki i ul. Sztydlowskiej 1A - działki nr ewid. - 1123 i 1124/1
TYTUŁ	PROJEKT ARCHITEKTONICZNO - BUDOWLANY BUDYNKU BIBLIOTECZNO - ADMINISTRACYJNEGO - Rzut piwnic i ścian fundamentowych
BRANDA	ARCHITEKTURA
Projektant	mgr inż. ARCH. JANKUSZ WIC KL - 64/92
Opisano	inż. inż. MAREK KWASNIEWSKI KL - 64/92
Sprawdził	mgr inż. ARCH. LEKASZ WIC BOLAN MBROWSKI 215K/72
Skala rysunku	1:50
Data wykonania	MARZEC 2008 R.
Nr rysunku	3