PROJEKT ARCHITEKTONICZNO - BUDOWLANY
BUDYNKU BIBLIOTECZNO - ADMINISTRACYJNEGO
w Chmielniku, przy Placu Kościuszki i ul. Szydłowskiej 1a
- działki nr ewidencyjny 1123 i 1124/1

RZUT PIĘTRA
1:50

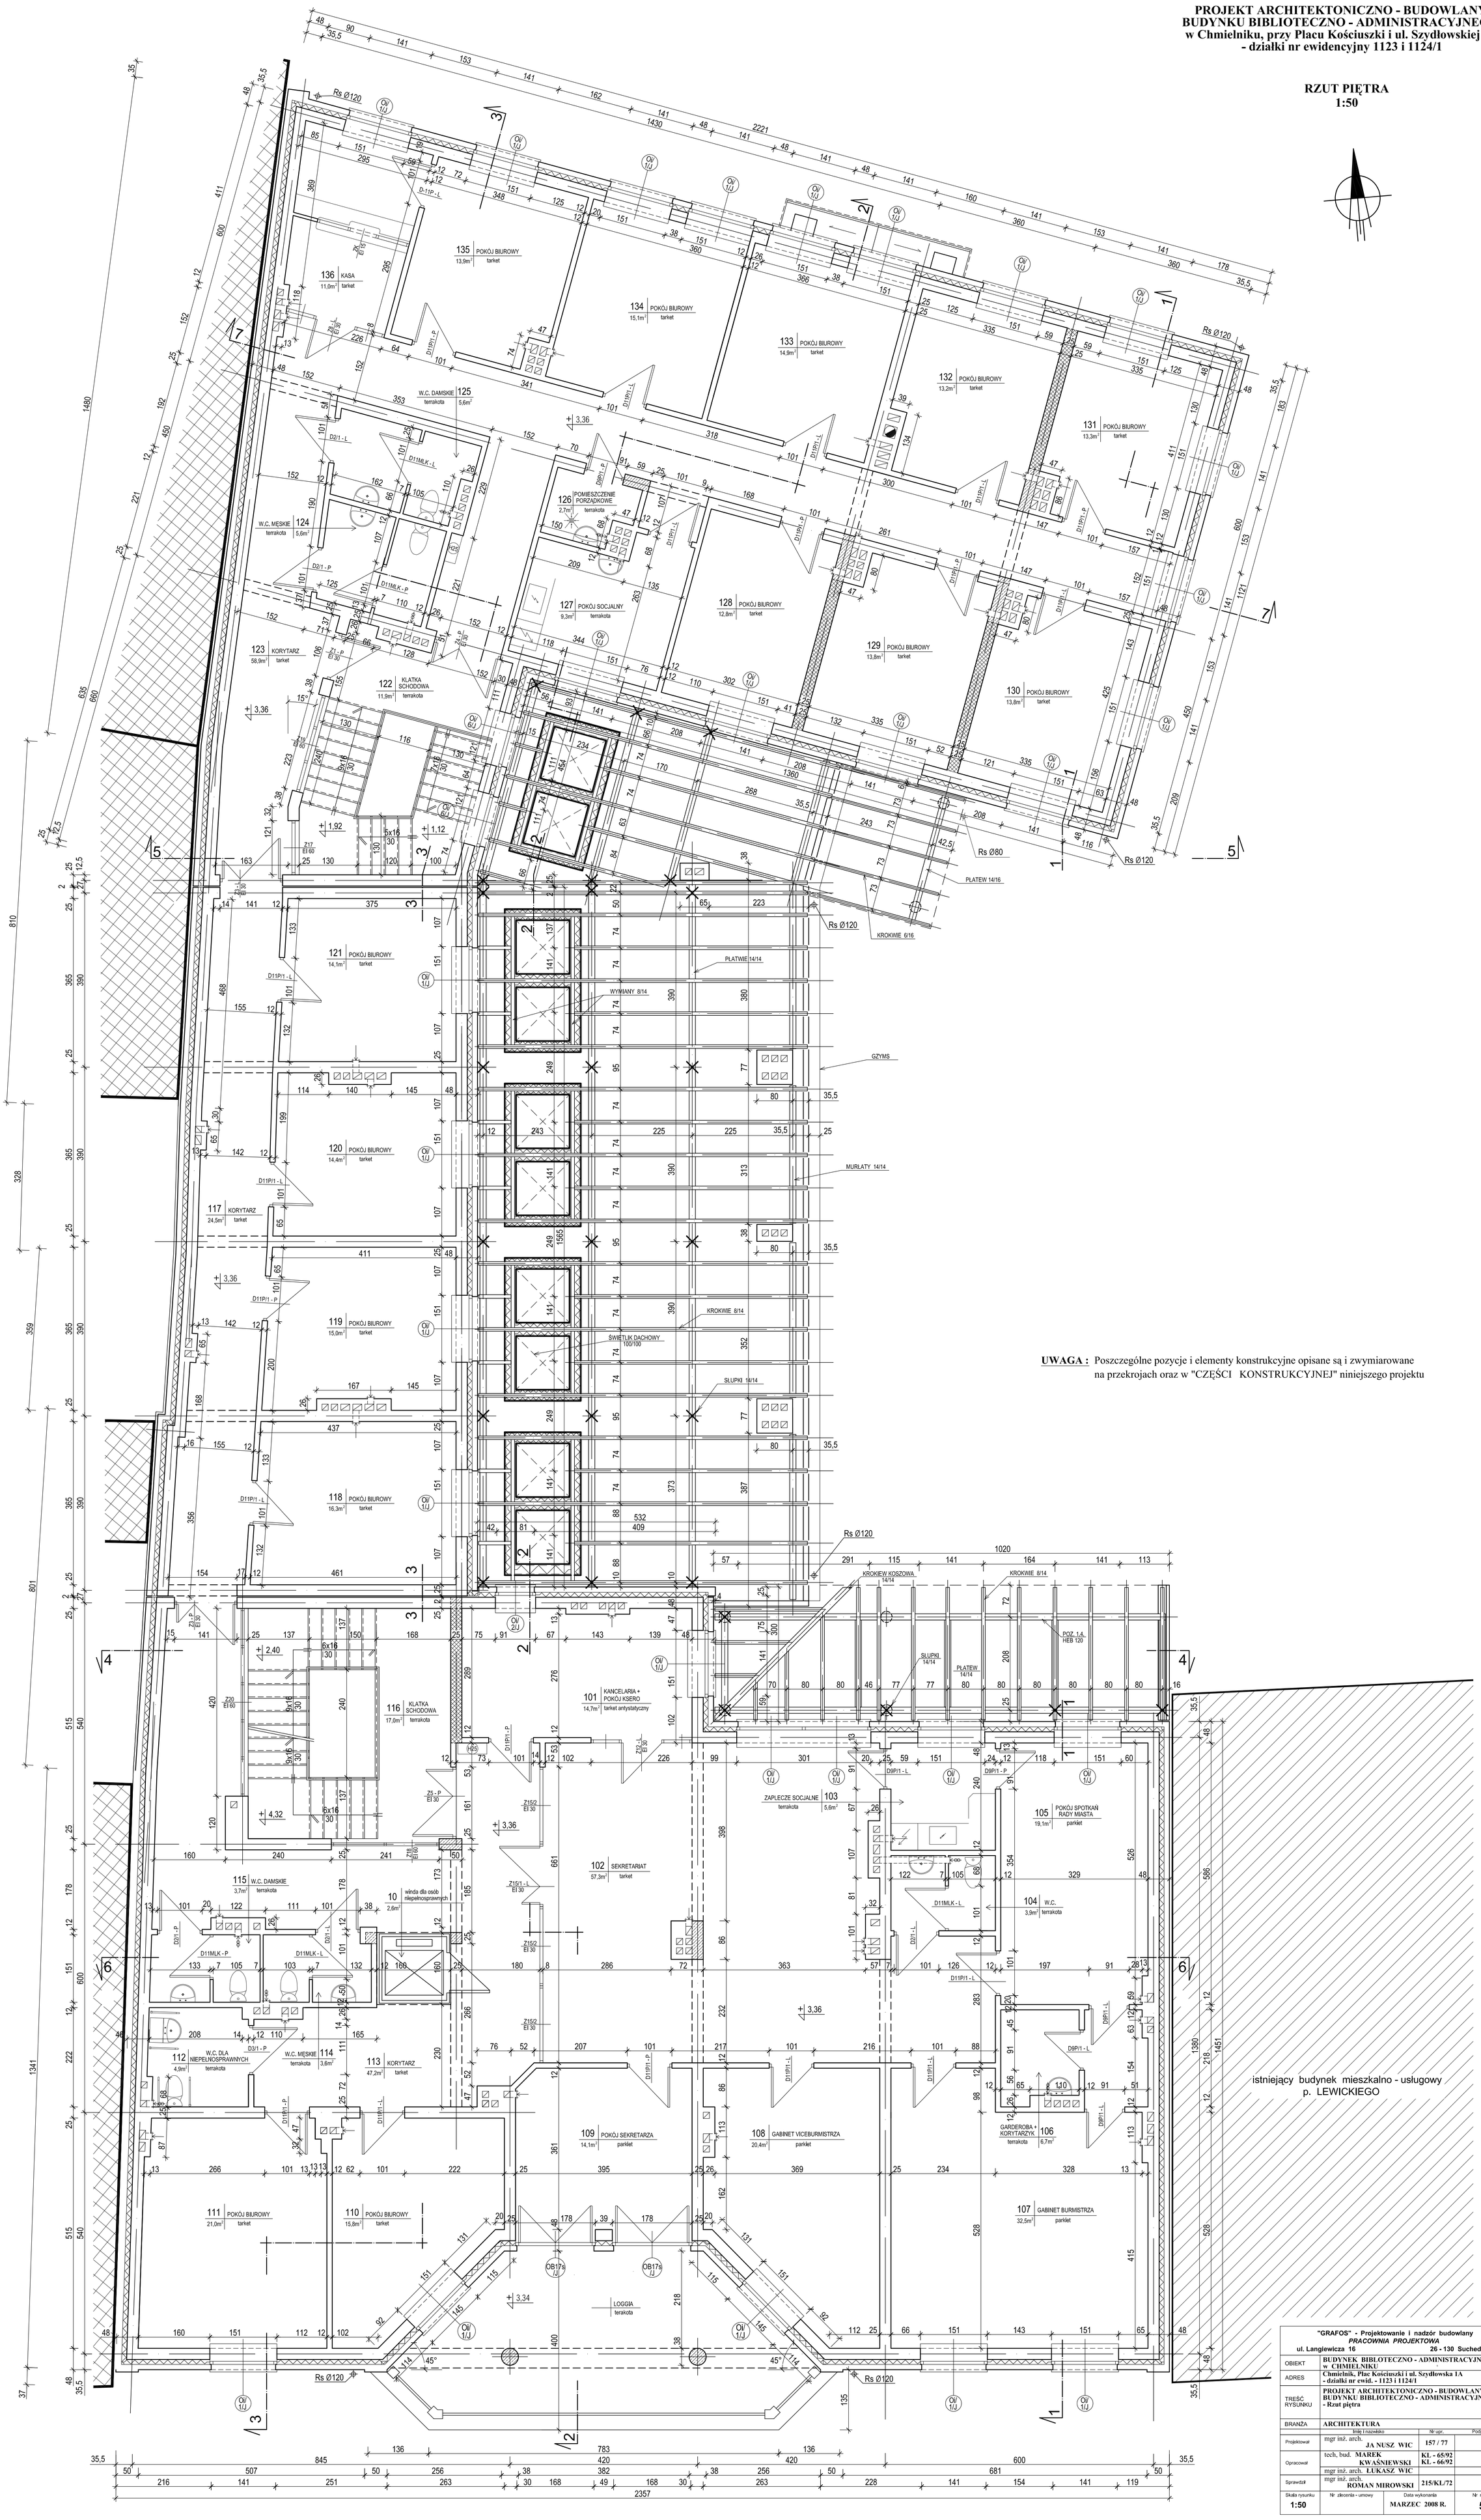

UWAGA : Poszczególne pozycje i elementy konstrukcyjne opisane są i zwymiarowane na przekrojach oraz w "CZĘŚCI KONSTRUKCYJNEJ" niniejszego projektu

"GRAFOS" - Projektowanie i nadzór budowlany *PRACOWNIA PROJEKTOWA* ul. Langiewicza 16, 26 - 130 Suchedniów			
OBIEKT	BUDYNEK BIBLOTECZNO - ADMINISTRACYJNY w CHMIELNIKU		
ADRES	Chmielnik, Plac Kościuszki i ul. Szydłowska 1A - działki nr ewid. - 1123 i 1124/1		
TREŚĆ RYSUNKU	PROJEKT ARCHITEKTONICZNO - BUDOWLANY BUDYNKU BIBLIOTECZNO - ADMINISTRACYJNEGO - Rzut piętra		
BRANŻA	ARCHITEKTURA		
	Imię i nazwisko	Nr upr.	Podpis
Projektował	mgr inż. arch. JA NUSZ WIC	157 / 77	
Opracował	tech, bud. MAREK KWAŚNIEWSKI	KL - 65/92 KL - 66/92	
	mgr inż. arch. LUKASZ WIC		
Sprawdził	mgr inż. arch. ROMAN MIROWSKI	215/KL/72	
Skala rysunku 1:50	Nr zlecenia - umowy	Data wykonania MARZEC 2008 R.	Nr rysunku 5