
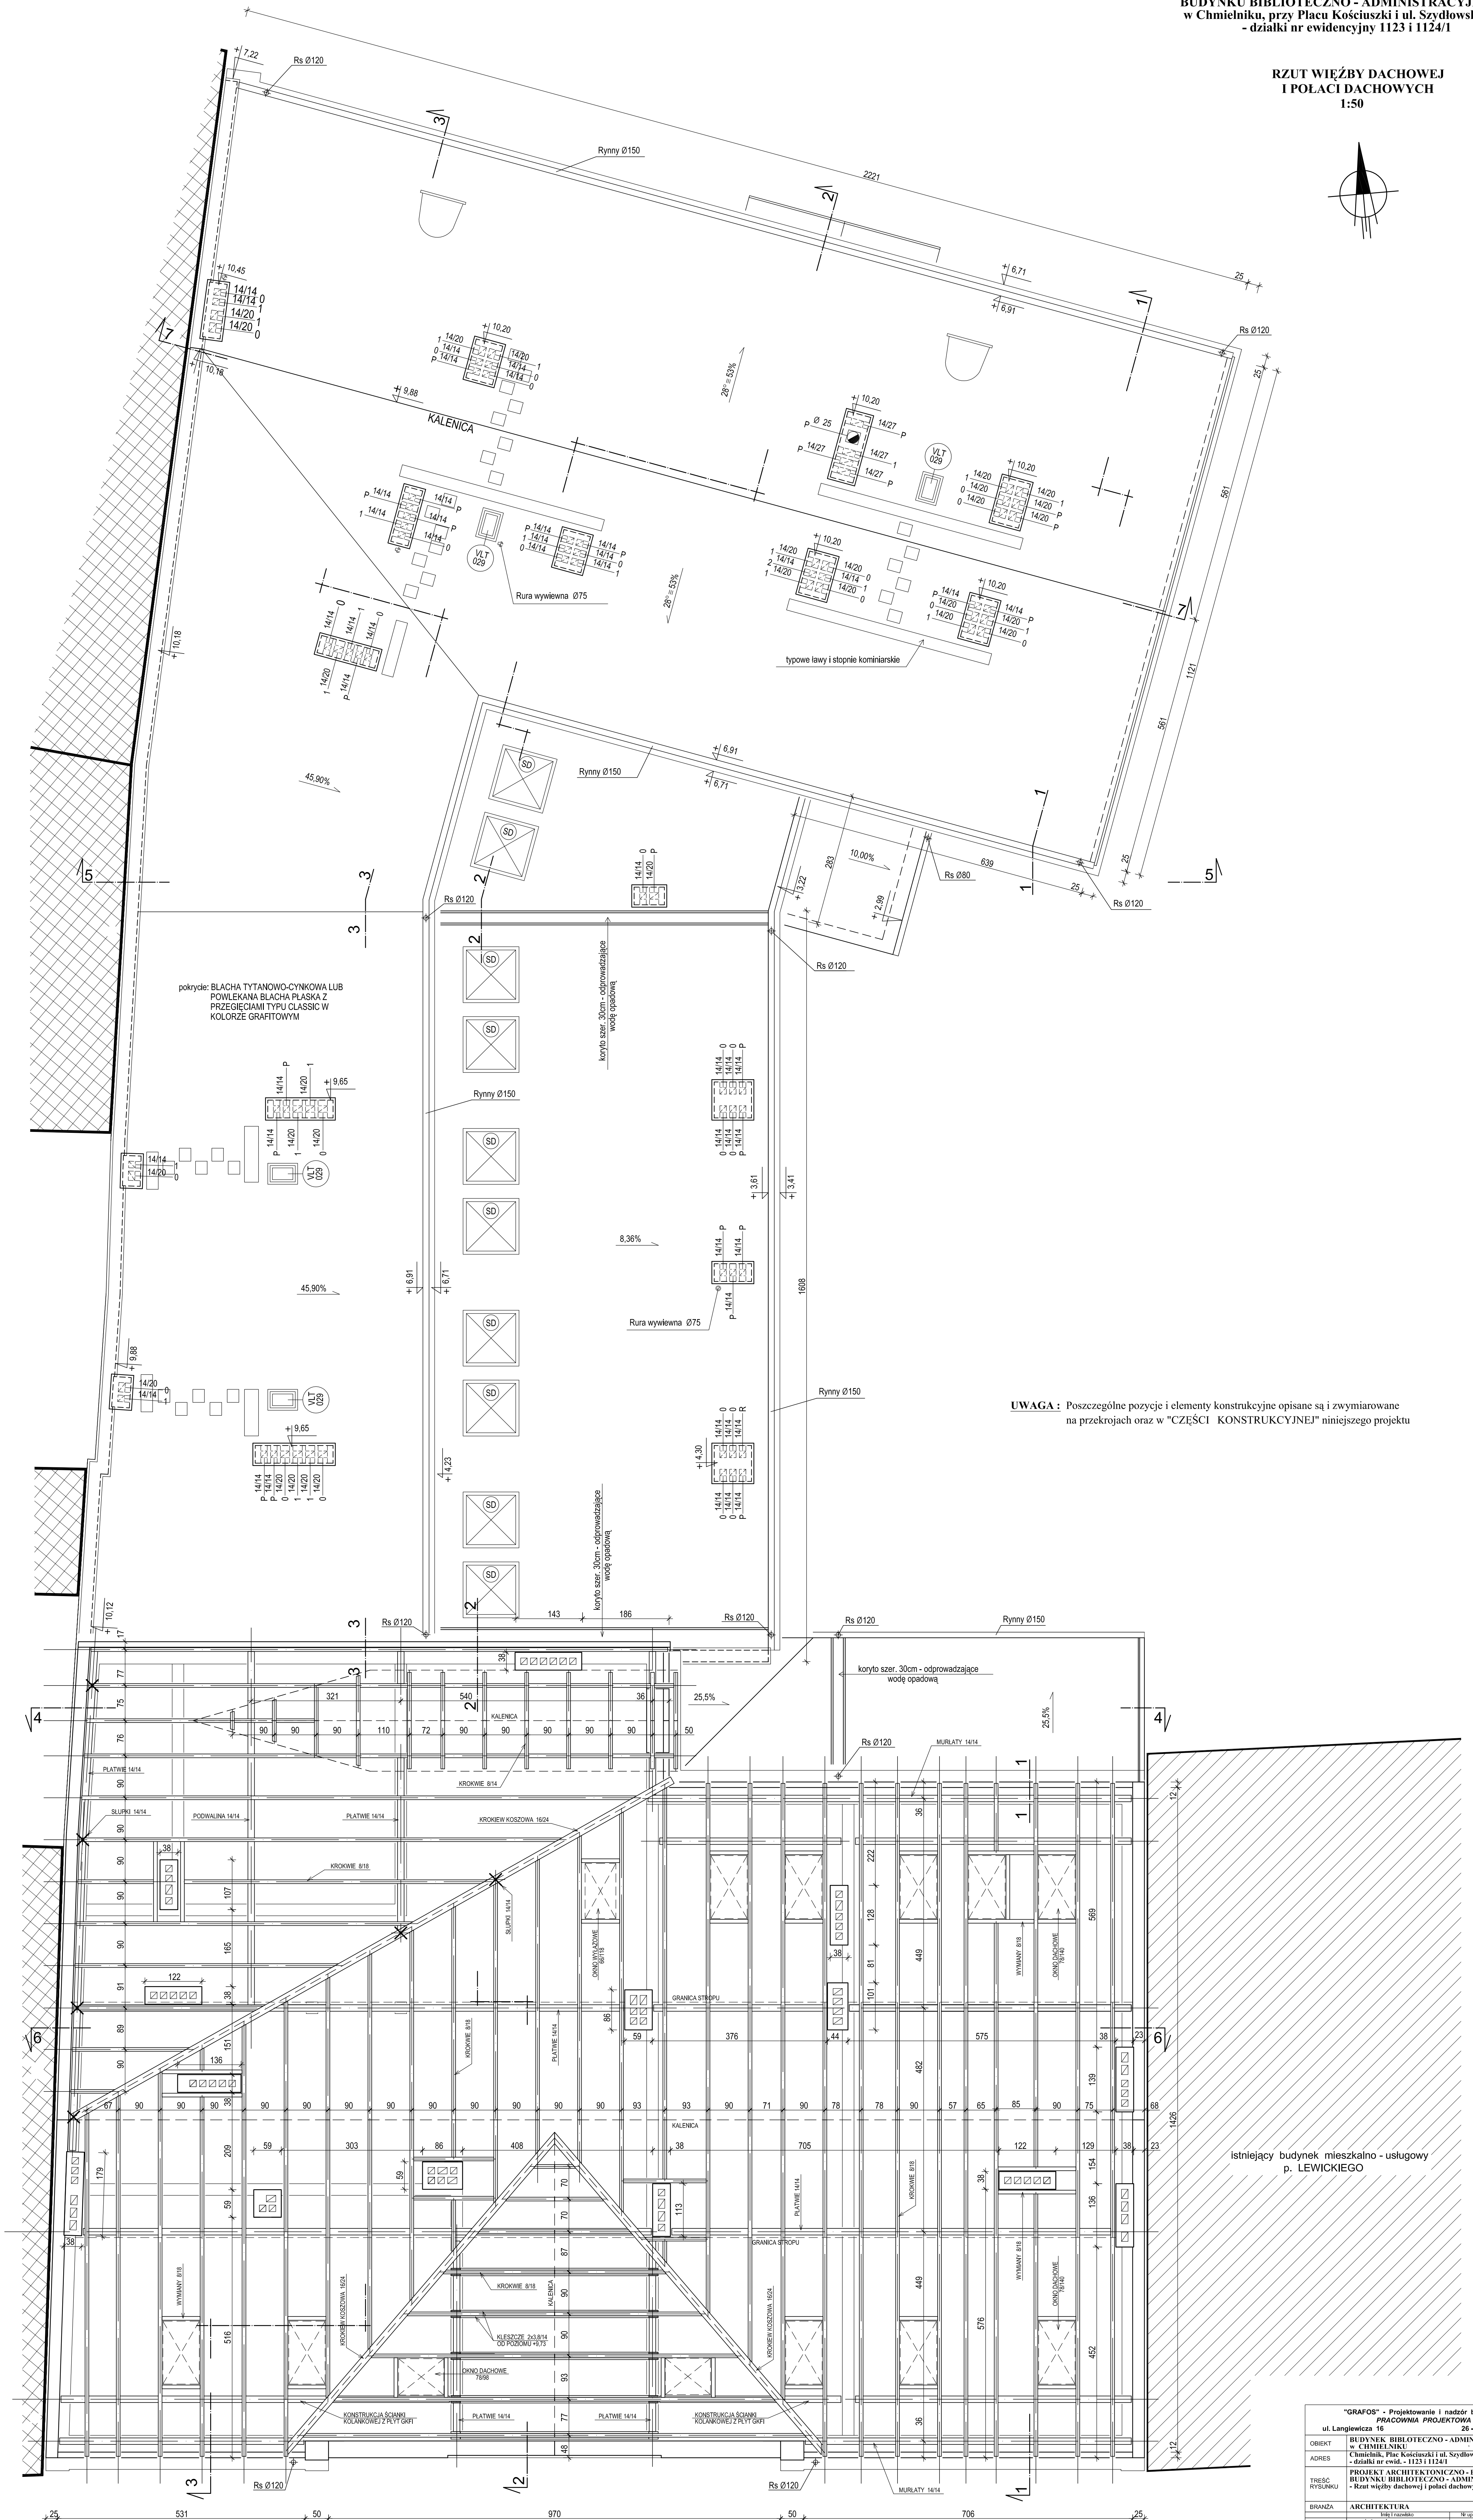


RZUT WIĘZBY DACHOWEJ
 I POŁĄCZ DACHOWYCH
 1:50

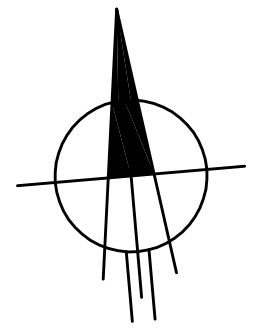

Istniejący budynek mieszkalno - usługowy
 p. LEWICKIEGO

"GRAFOS" - Projektowanie i nadzór budowlany PRACOWNIA PROJEKTOWA			
ul. Langiewicza 16 26-130 Suchedniów			
OBIEKT	BUDYNEK BIBLIOTECZNO - ADMINISTRACYJNY w CHMIELNIKU		
ADRES	Chmielnik, Plac Kościuszki i ul. Szydłowska 1A - działki nr ewid. - 1123 i 1124/1		
TRESC RYSUNKU	PROJEKT ARCHITEKTONICZNO - BUDOWLANY BUDYNKU BIBLIOTECZNO - ADMINISTRACYJNEGO - Rzut więzby dachowej i połączeń dachowych		
BRANŻA	ARCHITEKTURA	Nr sp.	Projekt
Projektował	mgr inż. arch. JA NUSZ WIC	Nr sp.	
Opracował	techt. bud. MAREK KWAŚNIEWSKI	Kl. - 66/92	
Opiniował	mgr inż. arch. ŁUKASZ WIC	Kl. - 66/92	
Opiniował	mgr inż. arch. ROMAN MIROŃSKI	215/KL/72	
Skala rysunku	1:50	Nr zlecenia - inny	MARZEC 2008 R.
			Nr rysunku 7