


PROJEKT ARCHITEKTONICZNO – BUDOWLANY
 BUDYNKU BIBLIOTECZNO – ADMINISTRACYJNEGO
 w Chmielniku, przy Placu Kościuszki i ul. Szydłowskiej 1a
 – działki nr ewidencyjny 1123 i 1124/1

RZUT DACHU 1:100

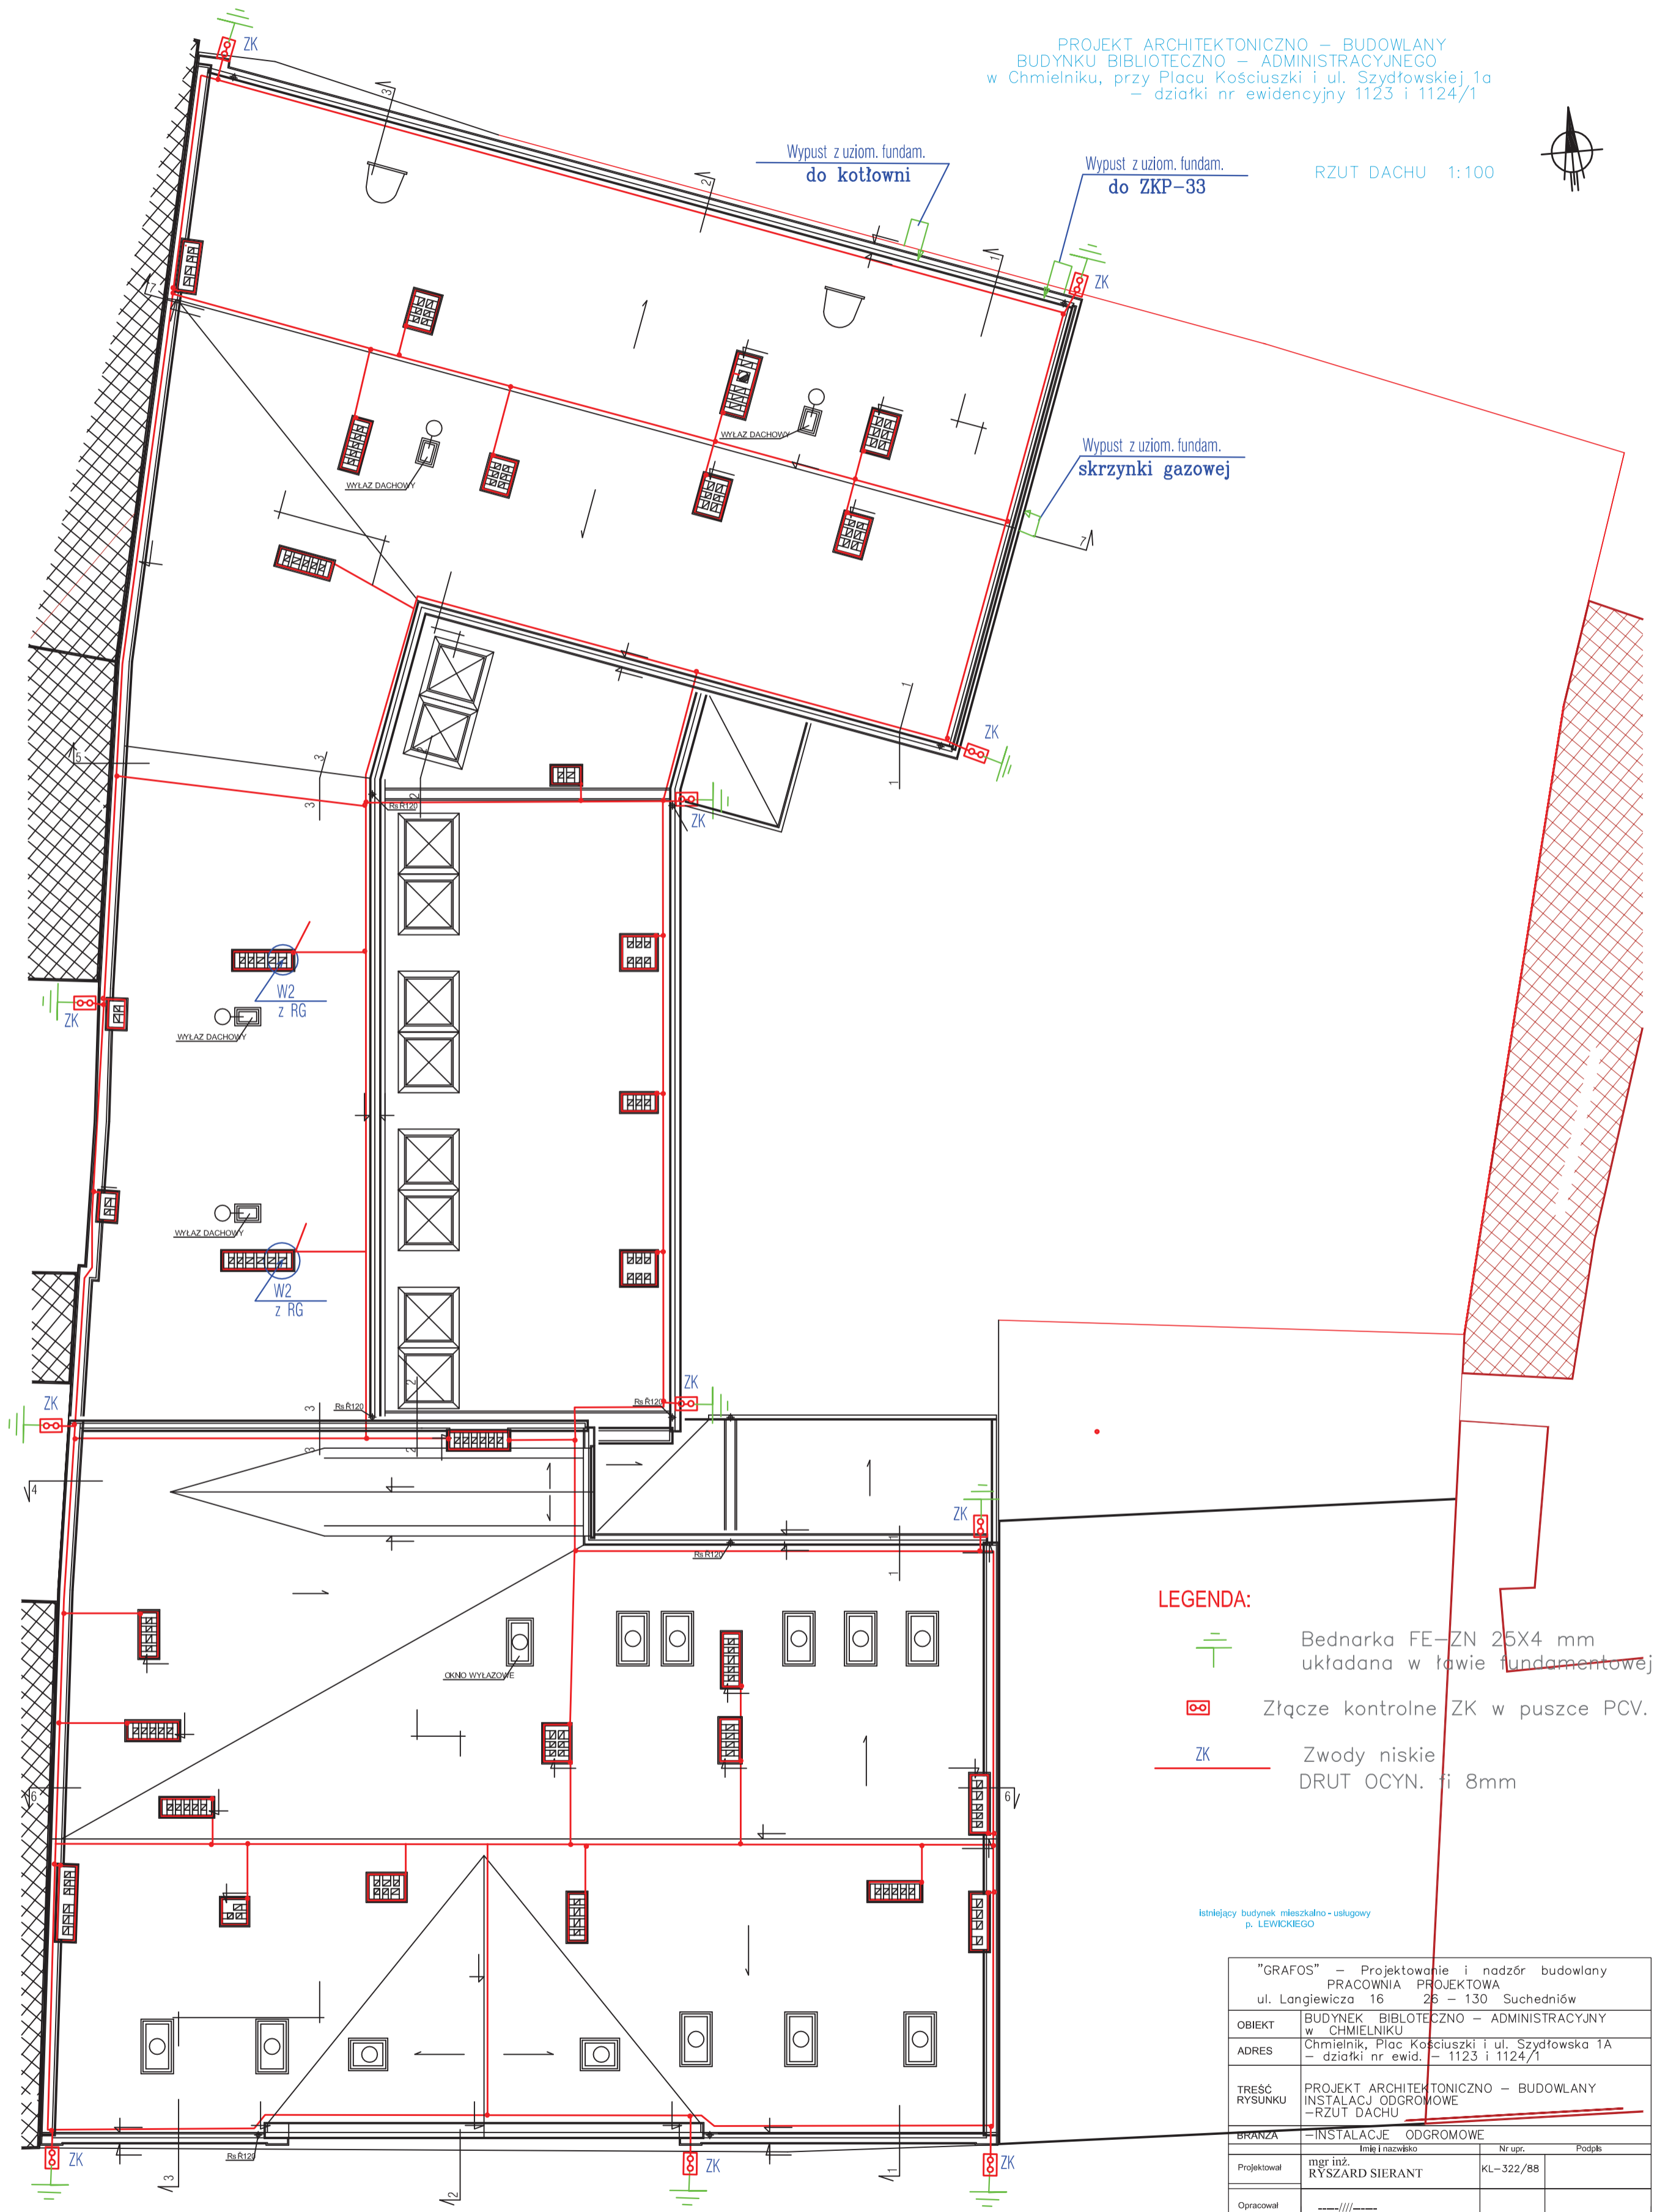

- LEGENDA:**
- Bednarka FE-ZN 25X4 mm układana w ławie fundamentowej
 - Złcze kontrolne ZK w puszcze PCV.
 - ZK Zwody niskie DRUT OCYN. fi 8mm

Istniejący budynek mieszkalno-usługowy p. LEWICKIEGO

"GRAFOS" – Projektowanie i nadzór budowlany PRACOWNIA PROJEKTOWA ul. Langiewicza 16 25 – 130 Suchedniów			
OBIEKT	BUDYNEK BIBLIOTECZNO – ADMINISTRACYJNY w CHMIELNIKU		
ADRES	Chmielnik, Plac Kościuszki i ul. Szydłowska 1A – działki nr ewid. – 1123 i 1124/1		
TREŚĆ RYSUNKU	PROJEKT ARCHITEKTONICZNO – BUDOWLANY INSTALACJ ODGROMOWE – RZUT DACHU		
BRANŻA	– INSTALACJE ODGROMOWE		
Projektował	mgr inż. RYSZARD SIERANT	Nr upr. KL-322/88	Podpis
Opracował	-----/-----		
Sprawił	inż. MIECZYSLAW TUREK	35/77	
Skala rysunku	Nr zlecenia - umowy	Data wykonania	Nr rysunku
1:100		MARZEC 2008 R.	10