


PROJEKT ARCHITEKTONICZNO – BUDOWLANY – INSTALACJE ELEKTRYCZNE
 BUDYNKU BIBLIOTECZNO – ADMINISTRACYJNEGO
 w Chmielniku, przy Placu Kościuszki i ul. Szydłowskiej 1a
 – działki nr ewidencyjny 1123 i 1124/1
 RZUT PIĘTRA 1:100

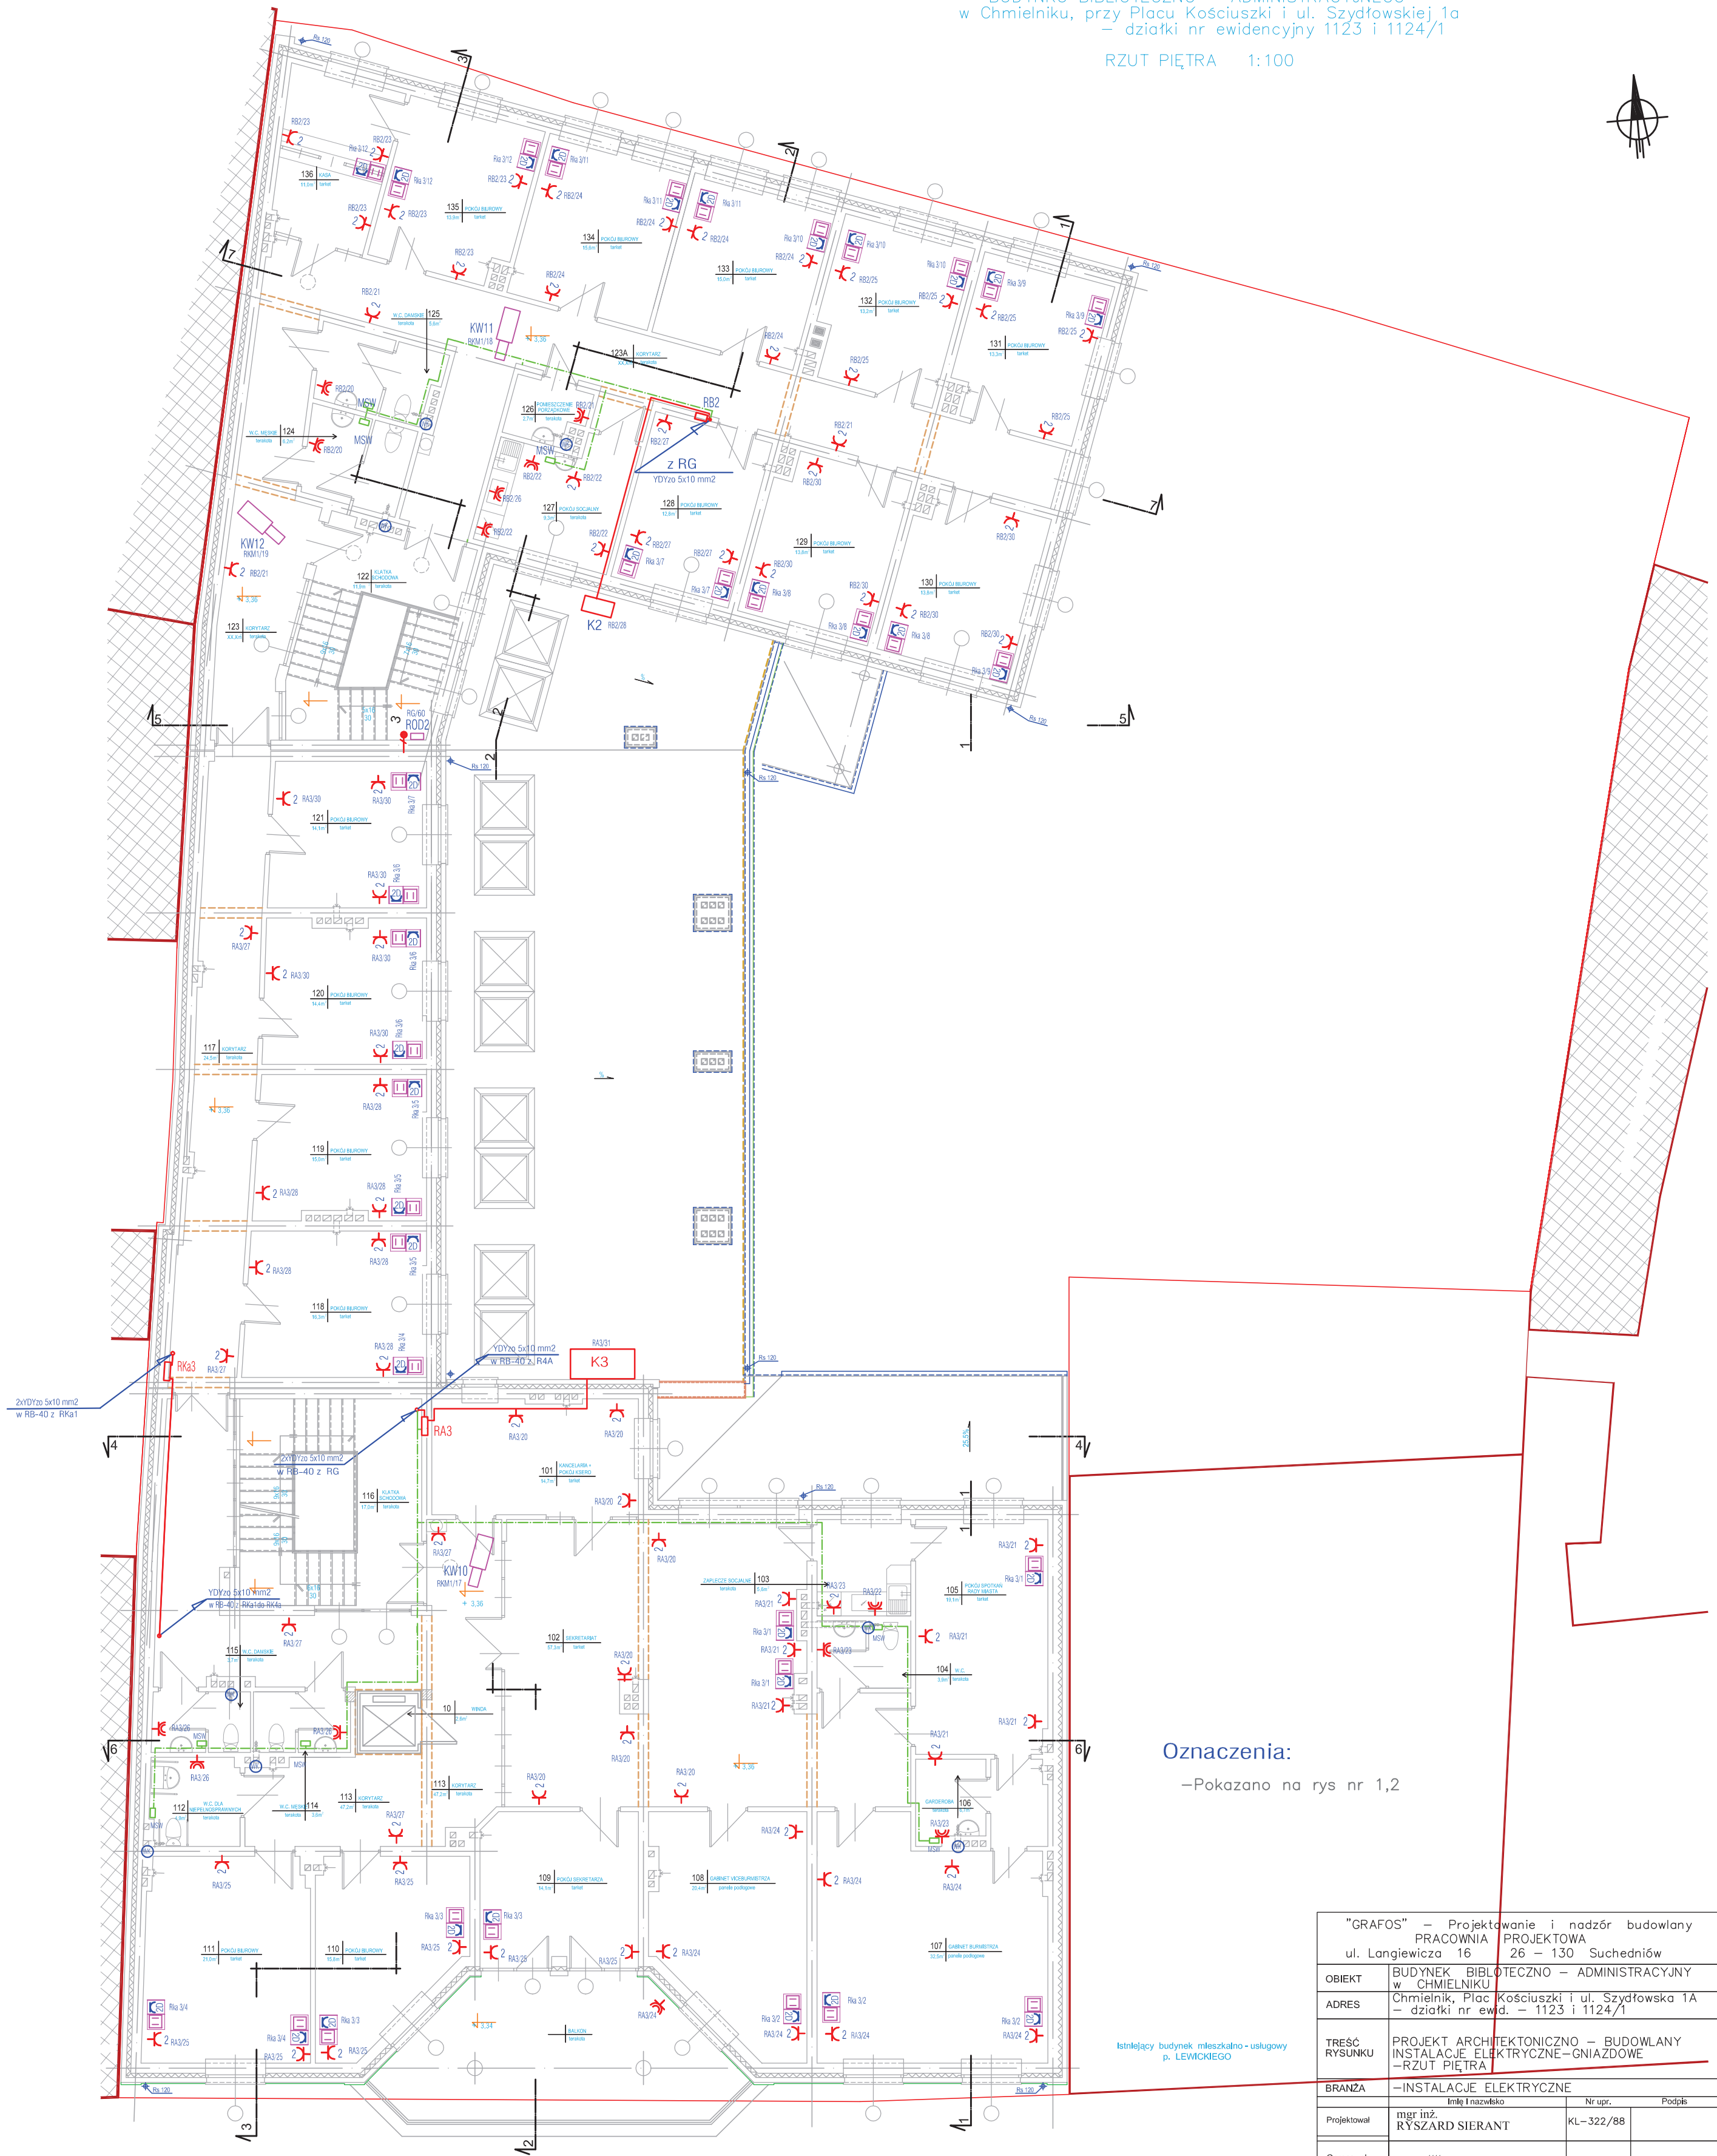

Oznaczenia:
 –Pokazano na rys nr 1,2

"GRAFOS" – Projektowanie i nadzór budowlany PRACOWNIA PROJEKTOWA ul. Langiewicza 16 26 – 130 Suchedniów			
OBIEKT	BUDYNEK BIBLIOTECZNO – ADMINISTRACYJNY w CHMIELNIKU	Nr upr.	Podpis
ADRES	Chmielnik, Plac Kościuszki i ul. Szydłowska 1A – działki nr ewd. – 1123 i 1124/1	KL – 322/88	
TREŚĆ RYSUNKU	PROJEKT ARCHITEKTONICZNO – BUDOWLANY INSTALACJE ELEKTRYCZNE – GNIAZDOWE – RZUT PIĘTRA		
BRANŻA	– INSTALACJE ELEKTRYCZNE		
Projektował	mgr inż. RYSZARD SIERANT		
Opracował	-----/-----		
Sprawił	inż. MIĘCZYSLAW TUREK	35/77	
Skała rysunku 1:100	Nr zlecenia - umowy	Data wykonania MARZEC 2008 R.	Nr rysunku 4