


PROJEKT ARCHITEKTONICZNO – BUDOWLANY
 BUDYNKU BIBLIOTECZNO – ADMINISTRACYJNEGO
 w Chmielniku, przy Placu Kościuszki i ul. Szydłowskiej 1a
 – działki nr ewidencyjny 1123 i 1124/1

RZUT PIWNIC 1:100

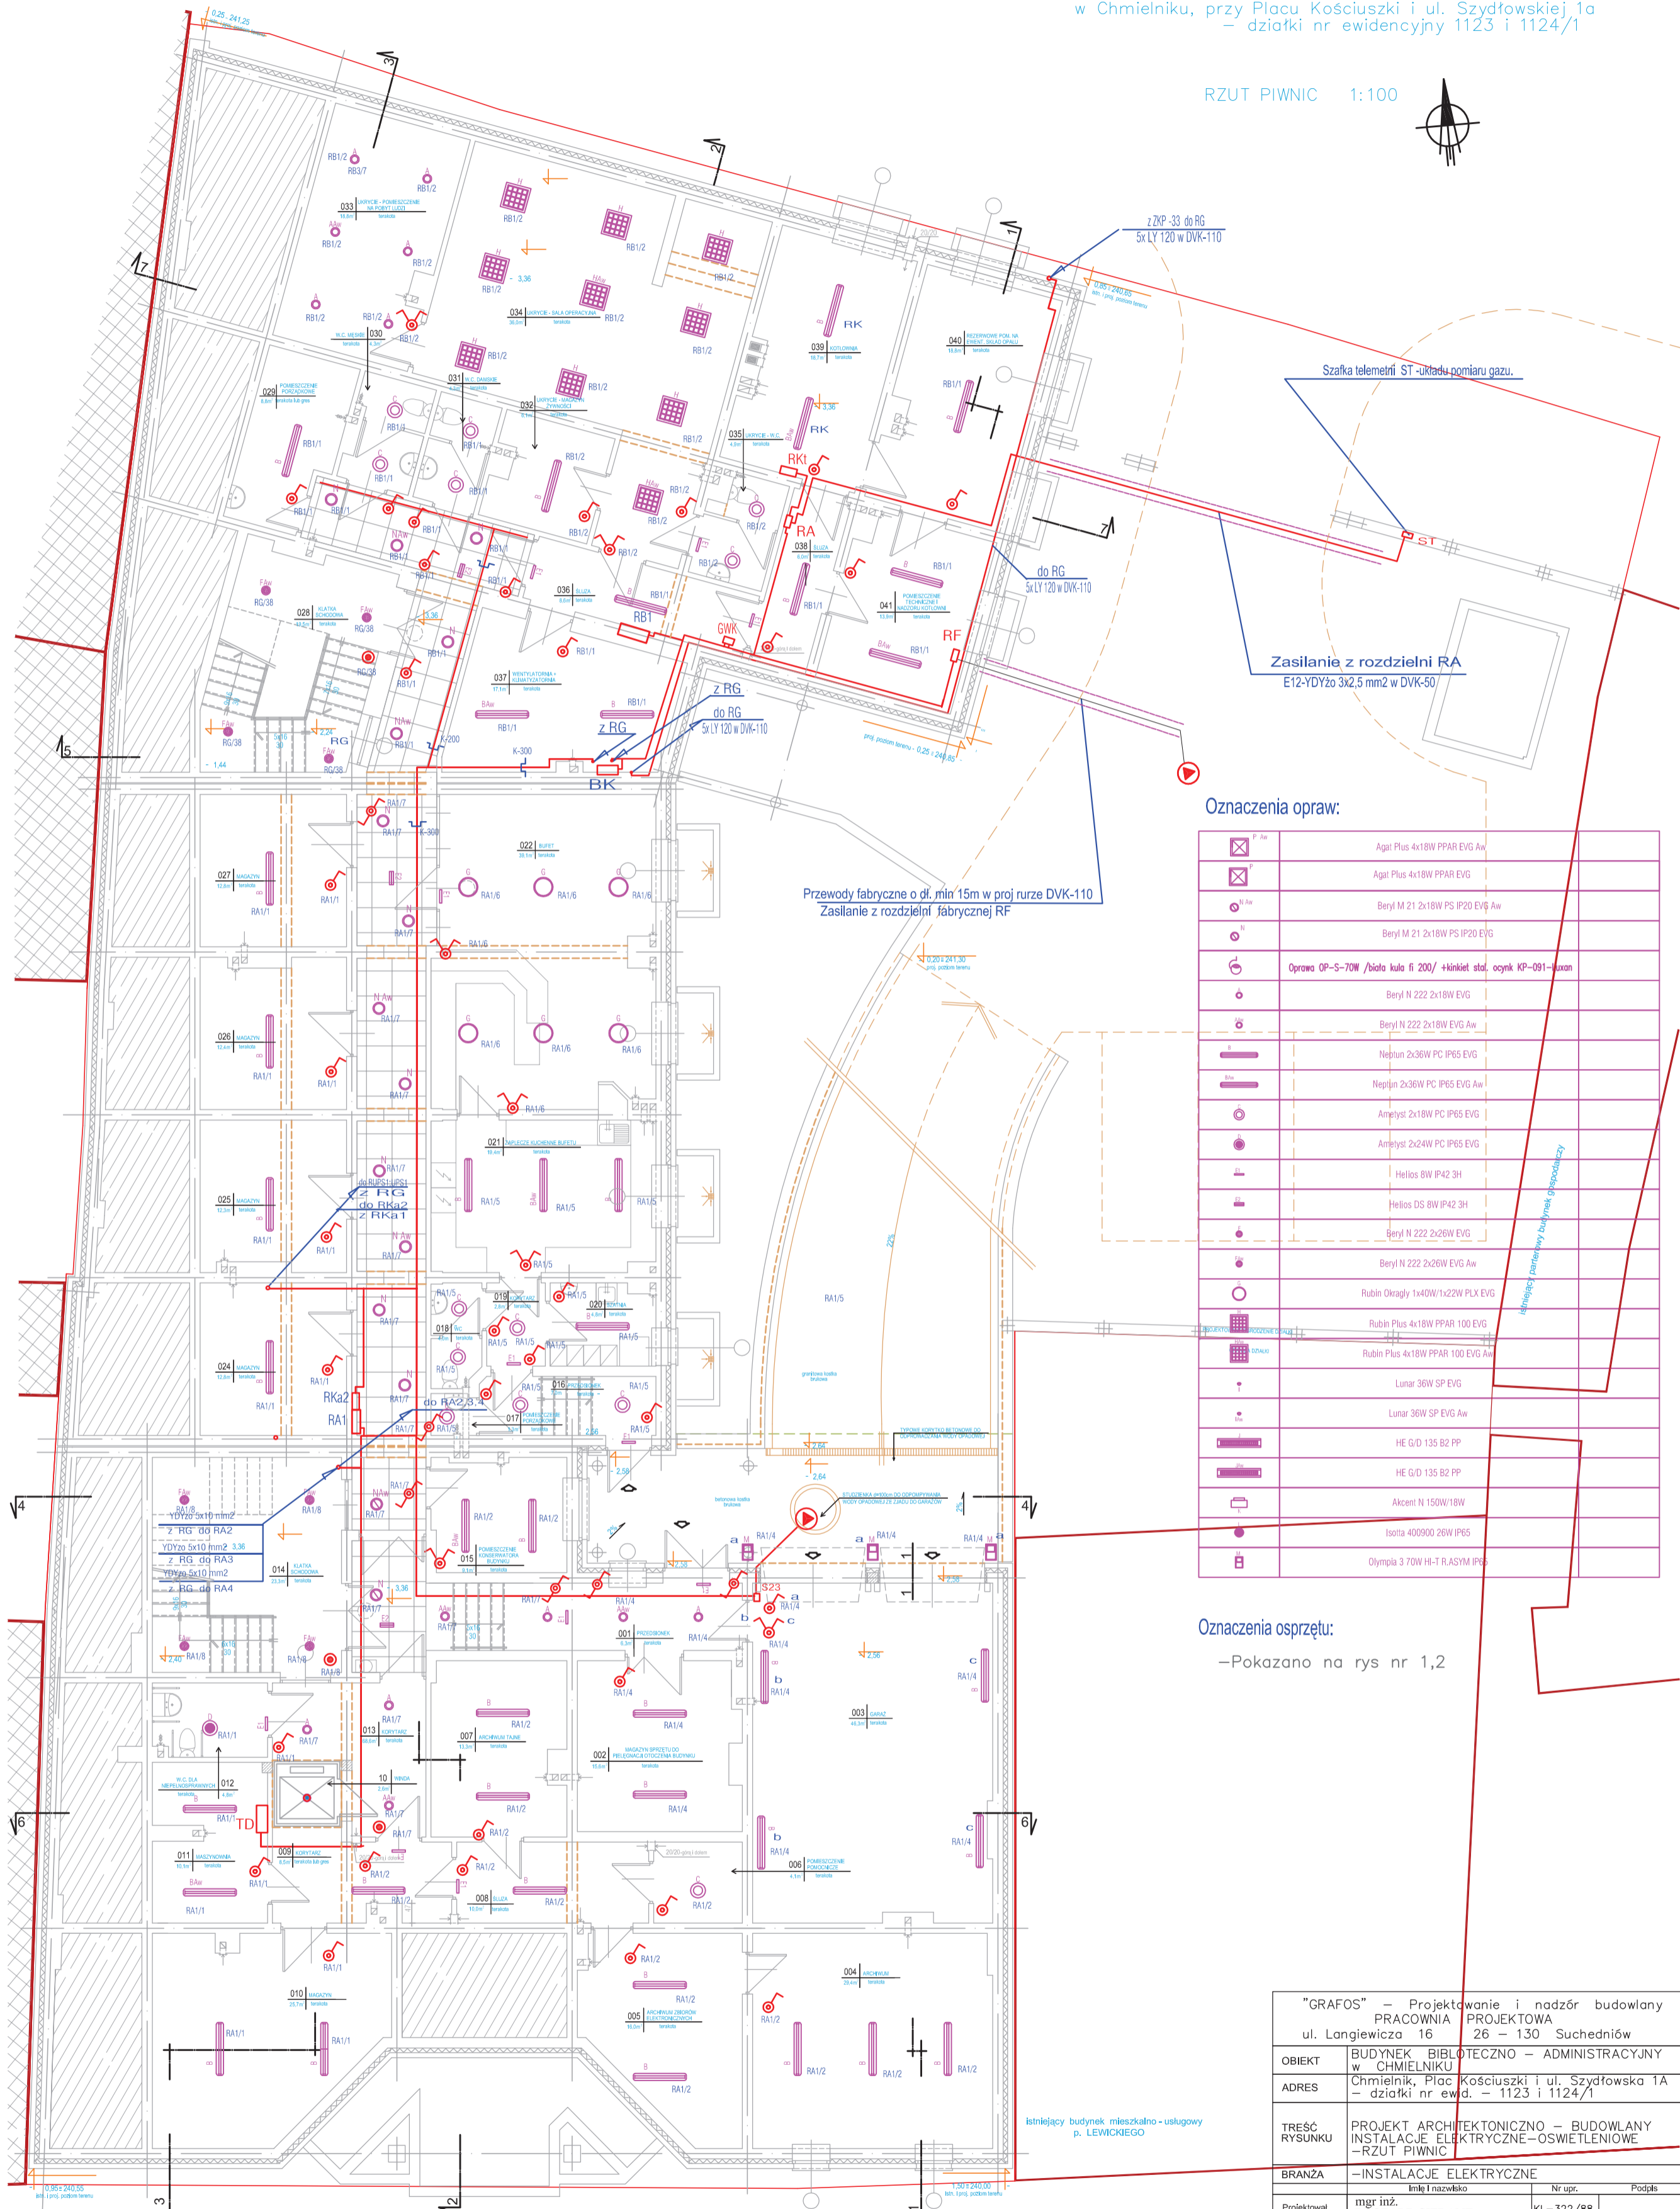

Oznaczenia opraw:

	Agal Plus 4x18W PPAR EVG Aw
	Agal Plus 4x18W PPAR EVG
	Beryl M 21 2x18W PS IP20 EVG Aw
	Beryl M 21 2x18W PS IP20 EVG
	Oprowa OP-S-70W /biała kula fi 200/ +kinkiet stal. ocynk KP-001-1-1000
	Beryl N 222 2x18W EVG
	Beryl N 222 2x18W EVG Aw
	Nephun 2x36W PC IP65 EVG
	Nephun 2x36W PC IP65 EVG Aw
	Ampeyzi 2x18W PC IP65 EVG
	Ampeyzi 2x24W PC IP65 EVG
	Helios 8W IP42 3H
	Helios DS 8W IP42 3H
	Beryl N 222 2x26W EVG
	Beryl N 222 2x26W EVG Aw
	Rubim Okragly 1x40W/1x22W PLX EVG
	Rubim Plus 4x18W PPAR 100 EVG
	Rubim Plus 4x18W PPAR 100 EVG Aw
	Lunar 36W SP EVG
	Lunar 36W SP EVG Aw
	HE G/D 135 B2 PP
	HE G/D 135 B2 PP
	Akcent N 150W/18W
	Isonta 400900 26W IP65
	Olympia 3 70W H-T R.ASYM IP65

Oznaczenia osprzętu:

– Pokazano na rys nr 1,2

"GRAFOS" – Projektowanie i nadzór budowlany		PRACOWNIA PROJEKTOWA	
ul. Langiewicza 16		26 – 130 Suchedniów	
OBIEKT	BUDYNEK BIBLIOTECZNO – ADMINISTRACYJNY w CHMIELNIKU		
ADRES	Chmielnik, Plac Kościuszki i ul. Szydłowska 1A – działki nr ewd. – 1123 i 1124/1		
TREŚĆ RYSUNKU	PROJEKT ARCHITEKTONICZNO – BUDOWLANY INSTALACJE ELEKTRYCZNE – OSWIETLENIOWE – RZUT PIWNIC		
BRANŻA	– INSTALACJE ELEKTRYCZNE		
Projektował	mgr inż. RYSZARD SIERANT	Nr upr.	KL– 322/88
Opracował	-----		
Sprawdził	inż. MIECZYSLAW TUREK		35/77
Skala rysunku	Nr zlecenia - umowy	Data wykonania	Nr rysunku
1:100		MARZEC 2008 R.	6