
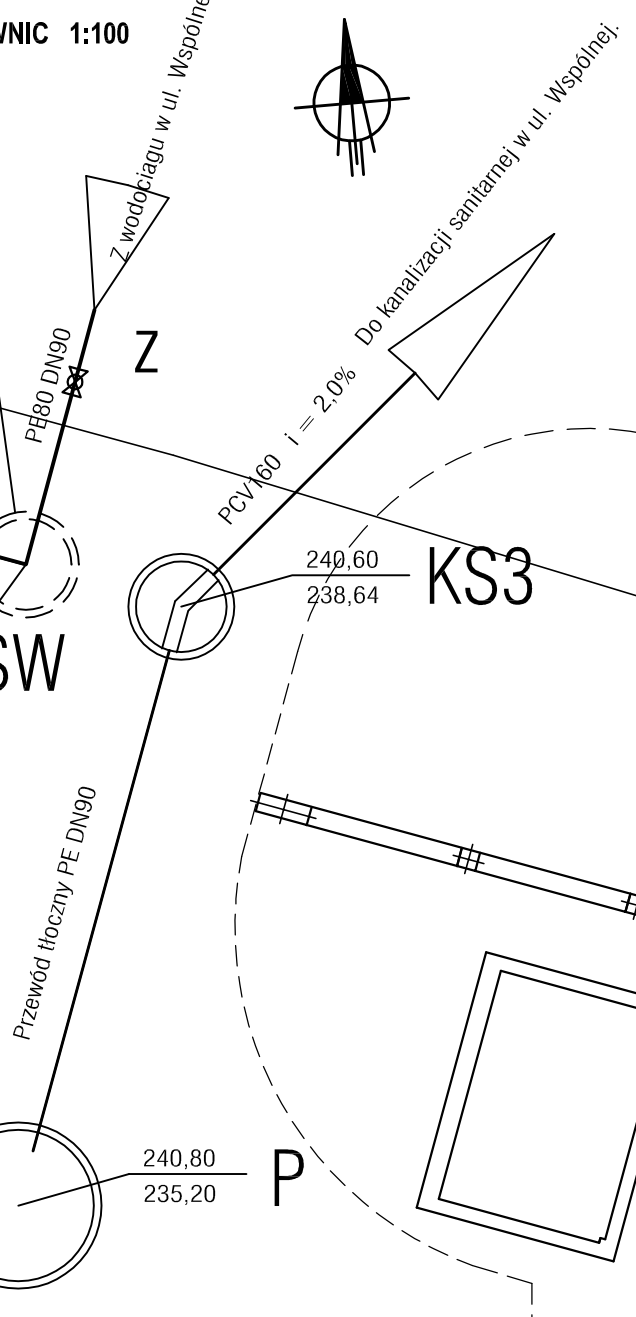


PROJEKT ARCHITEKTONICZNO - BUDOWLANY  
 BUDYNKU BIBLIOTECZNO - ADMINISTRACYJNEGO  
 w Chmielniku, przy Placu Kościuszki i ul. Szydłowskiej 1a  
 - działki nr ewidencyjny 1123 i 1124/1

Studnia wodomierzowa na czas budowy

Docelowa lokalizacji wezła wodomierzowego.

RZUT PIWNIC 1:100

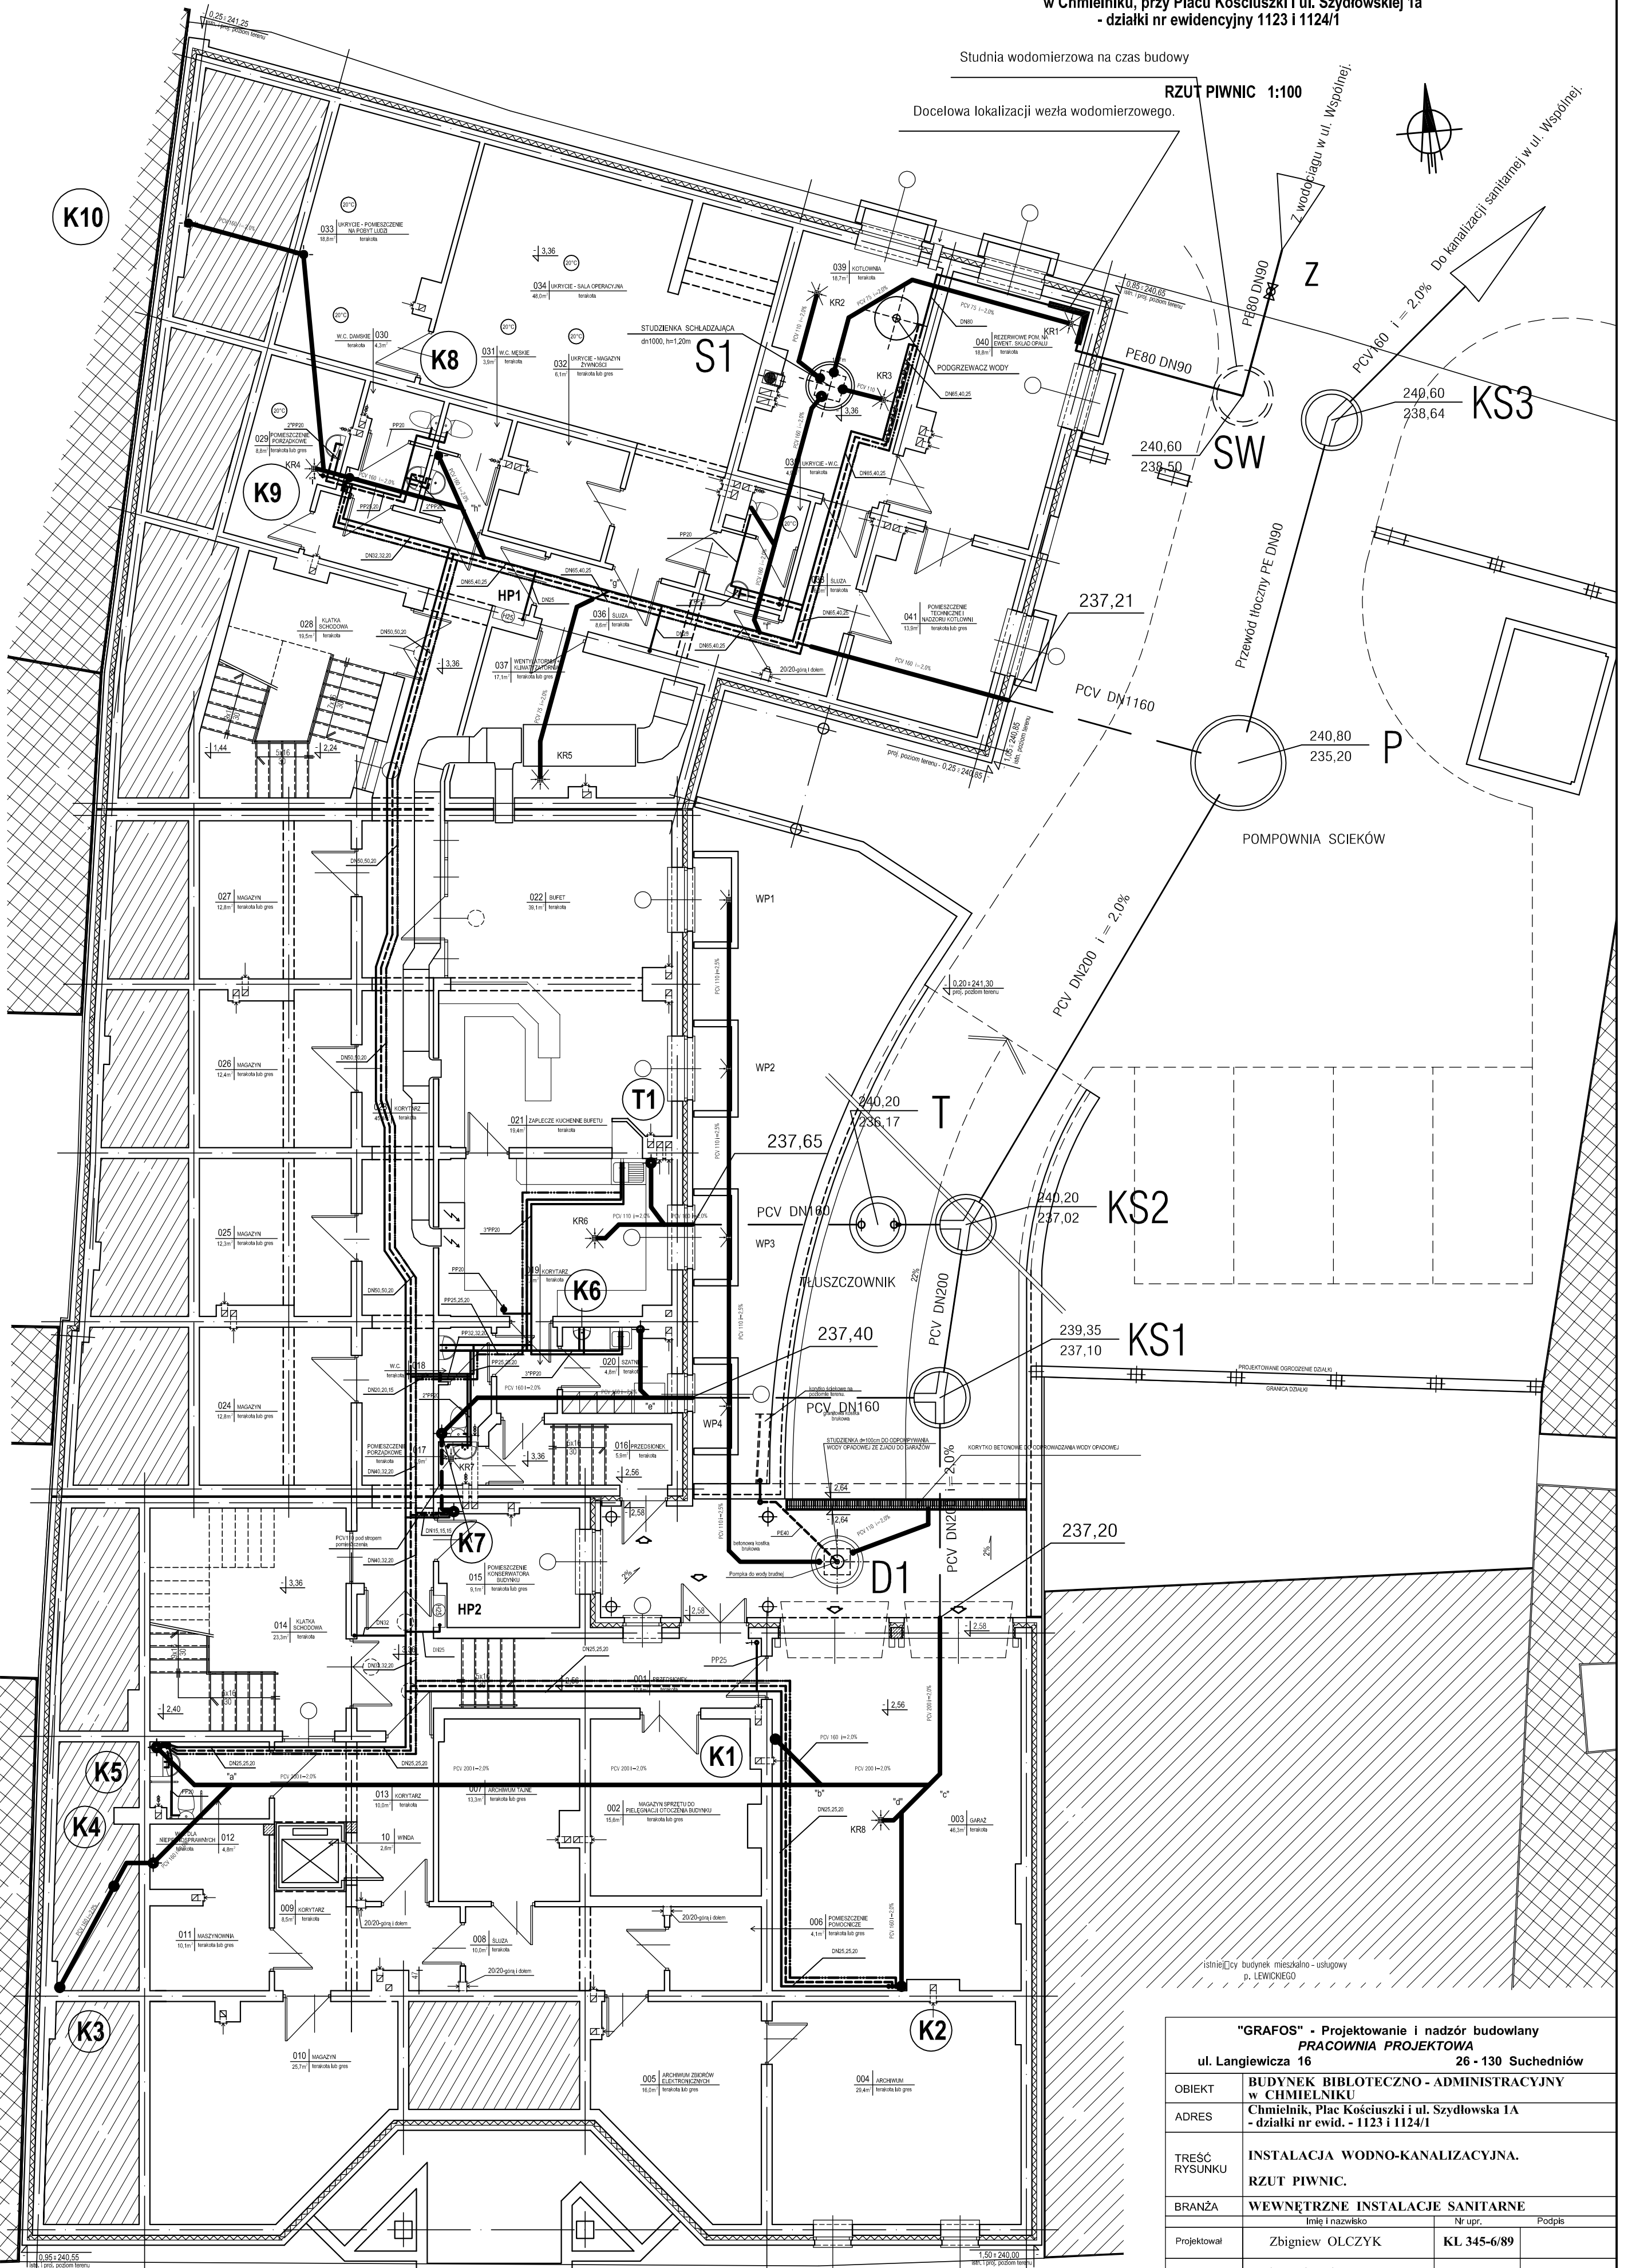

"GRAFOS" - Projektowanie i nadzór budowlany PRACOWNIA PROJEKTOWA ul. Langiewicza 16 26 - 130 Suchedniów			
OBIEKT	BUDYNEK BIBLIOTECZNO - ADMINISTRACYJNY w CHMIELNIKU		
ADRES	Chmielnik, Plac Kościuszki i ul. Szydłowska 1A - działki nr ewid. - 1123 i 1124/1		
TREŚĆ RYSUNKU	INSTALACJA WODNO-KANALIZACYJNA. RZUT PIWNIC.		
BRANŻA	WEWNĘTRZNE INSTALACJE SANITARNE		
Projektował	Zbigniew OLCZYK	Nr upr.	KL 345-6/89
Sprawił	inż. Edward BIAŁY	Nr upr.	234 KL 74
Skala rysunku	1:100	Data wykonania	MAJ 2008 R.
		Nr rysunku	WK1