PROJEKT ARCHITEKTONICZNO - BUDOWLANY
BUDYNKU BIBLIOTECZNO - ADMINISTRACYJNEGO
w Chmielniku, przy Placu Kościuszki i ul. Szydłowskiej 1a
- działki nr ewidencyjny 1123 i 1124/1

RZUT PIĘTRA 1:100

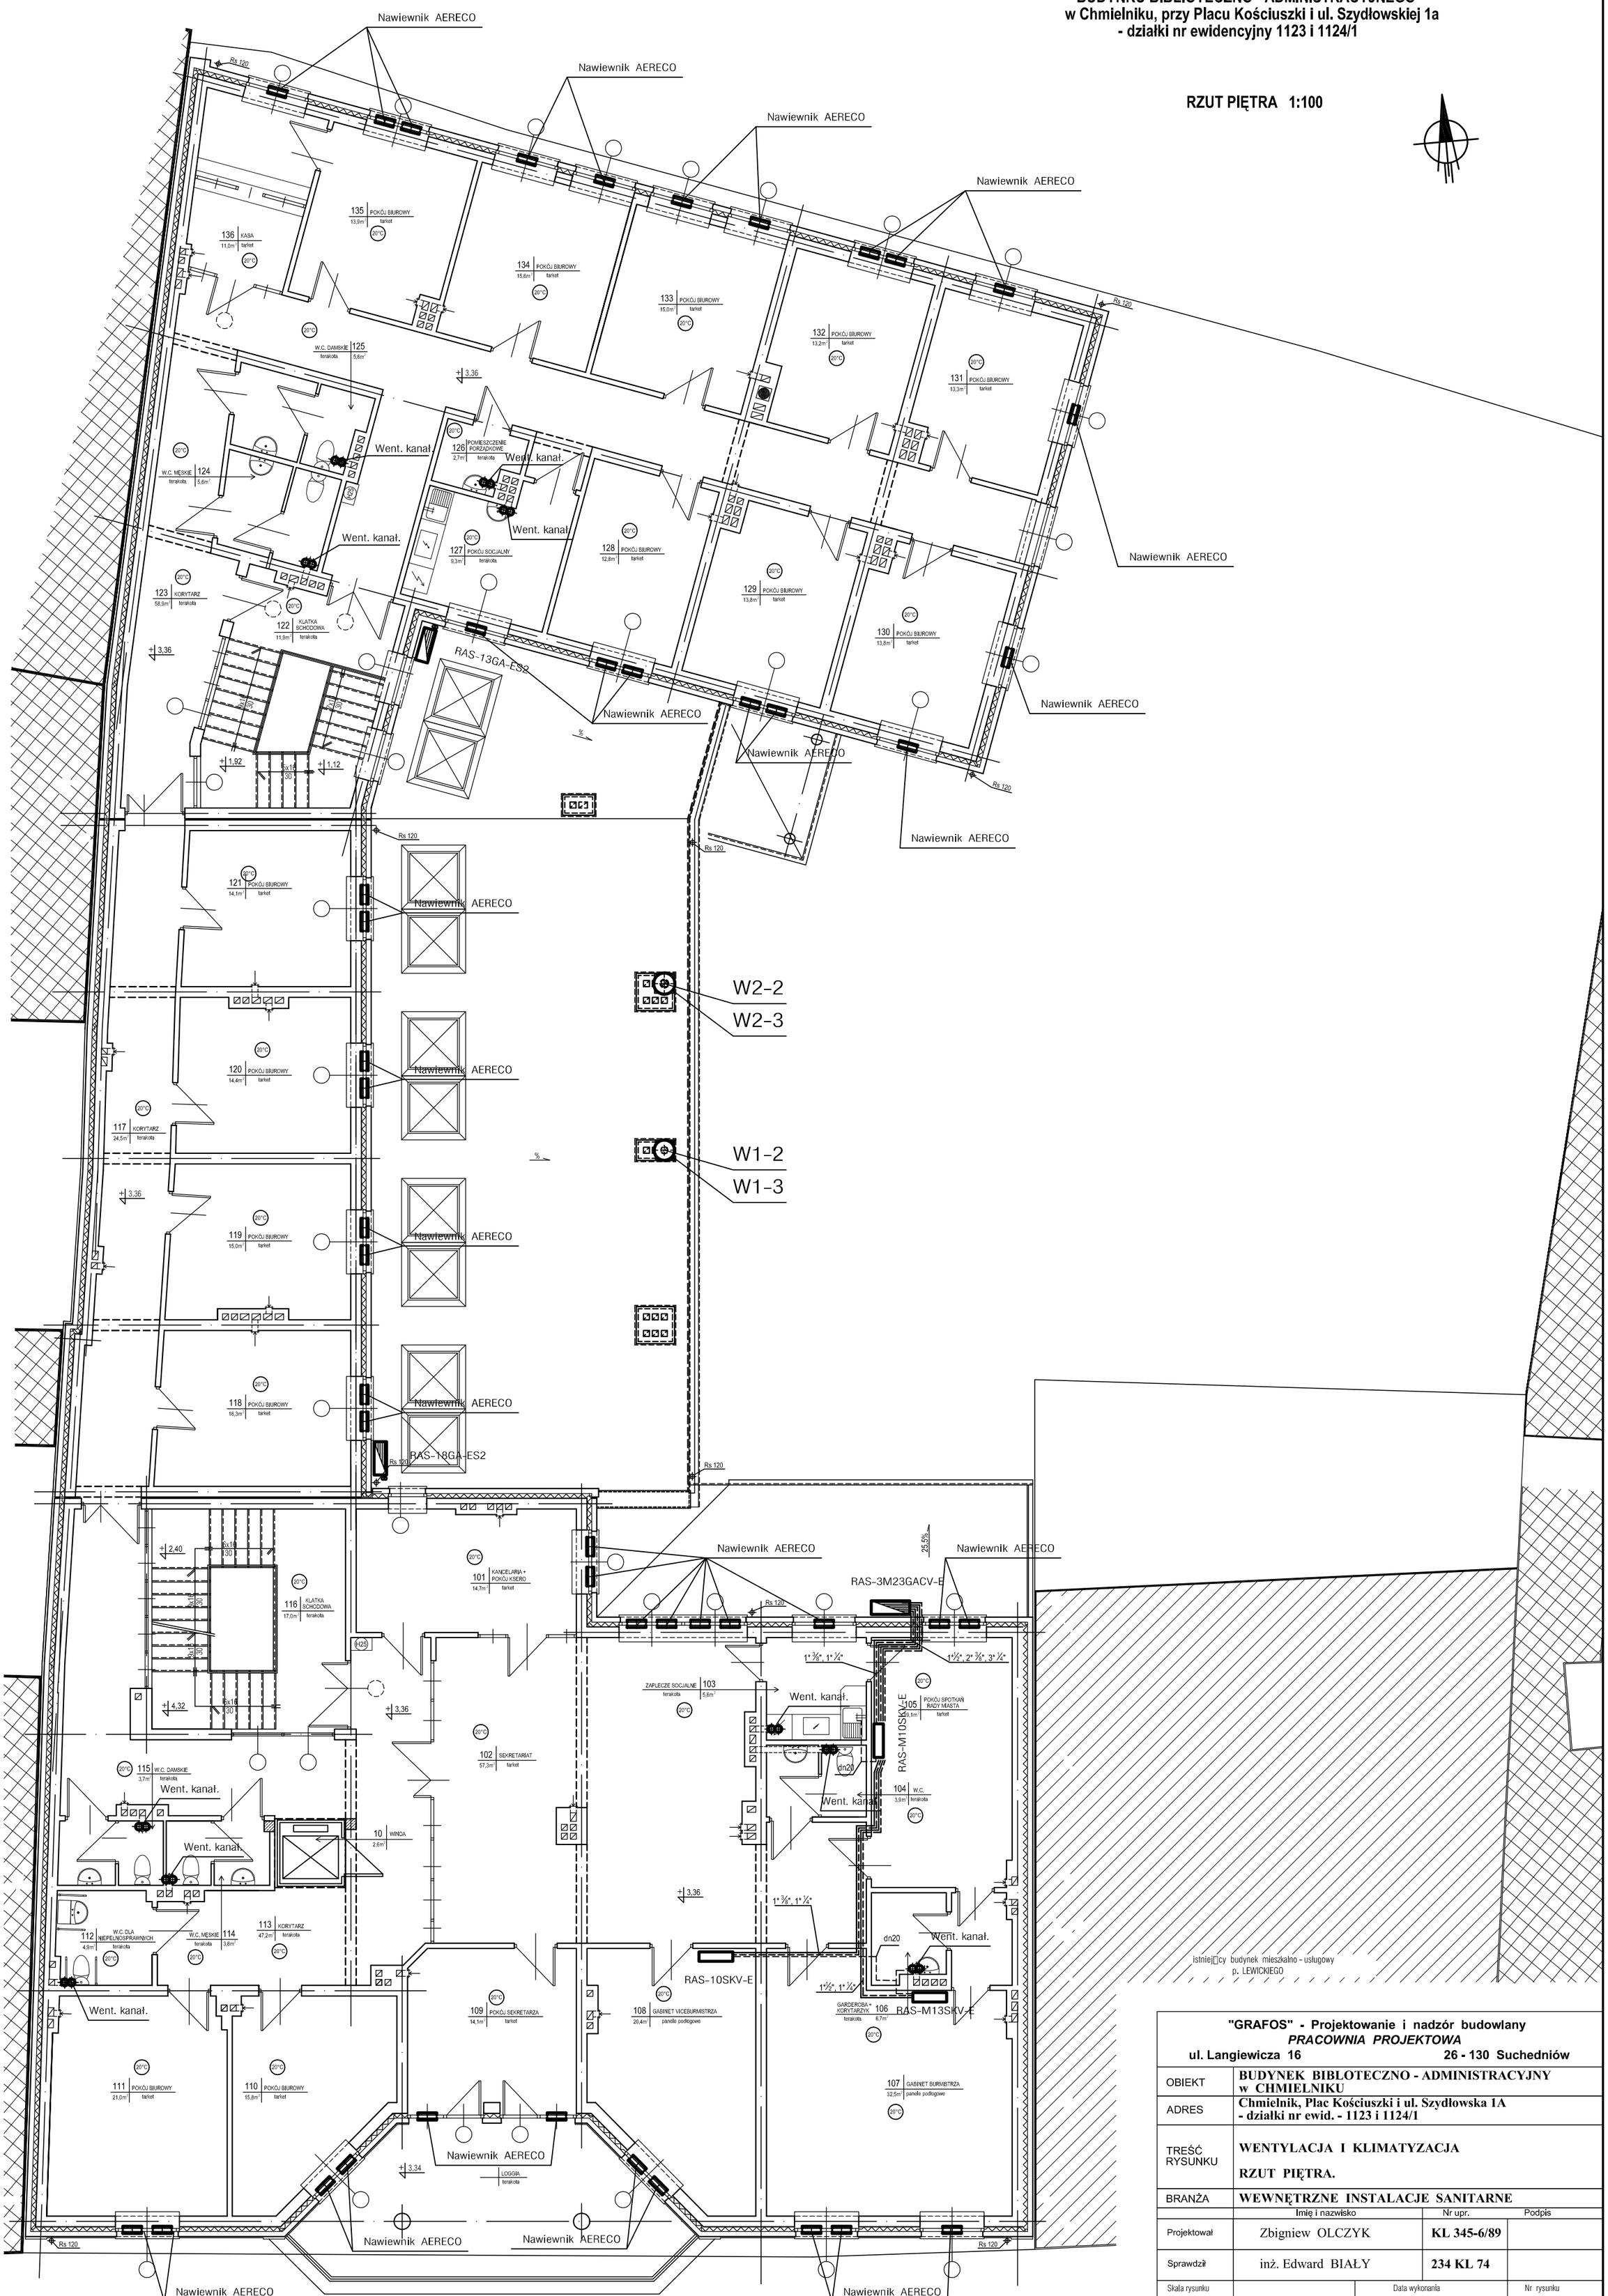

"GRAFOS" - Projektowanie i nadzór budowlany *PRACOWNIA PROJEKTOWA* ul. Langiewicza 16 26 - 130 Suchedniów			
OBIEKT	**BUDYNEK BIBLOTECZNO - ADMINISTRACYJNY w CHMIELNIKU**		
ADRES	**Chmielnik, Plac Kościuszki i ul. Szydłowska 1A - działki nr ewid. - 1123 i 1124/1**		
TREŚĆ RYSUNKU	**WENTYLACJA I KLIMATYZACJA** **RZUT PIĘTRA.**		
BRANŻA	**WEWNĘTRZNE INSTALACJE SANITARNE**		
	Imię i nazwisko	Nr upr.	Podpis
Projektował	Zbigniew OLCZYK	**KL 345-6/89**	
Sprawdził	inż. Edward BIAŁY	**234 KL 74**	
Skala rysunku 1:100	Data wykonania MAJ 2008 R.		Nr rysunku W3