


PROJEKT ARCHITEKTONICZNO - BUDOWLANY  
 BUDYNKU BIBLIOTECZNO - ADMINISTRACYJNEGO  
 w Chmielniku, przy Placu Kościuszki i ul. Szydłowskiej 1a  
 - działki nr ewidencyjny 1123 i 1124/1

RZUT PODDASZA 1:100

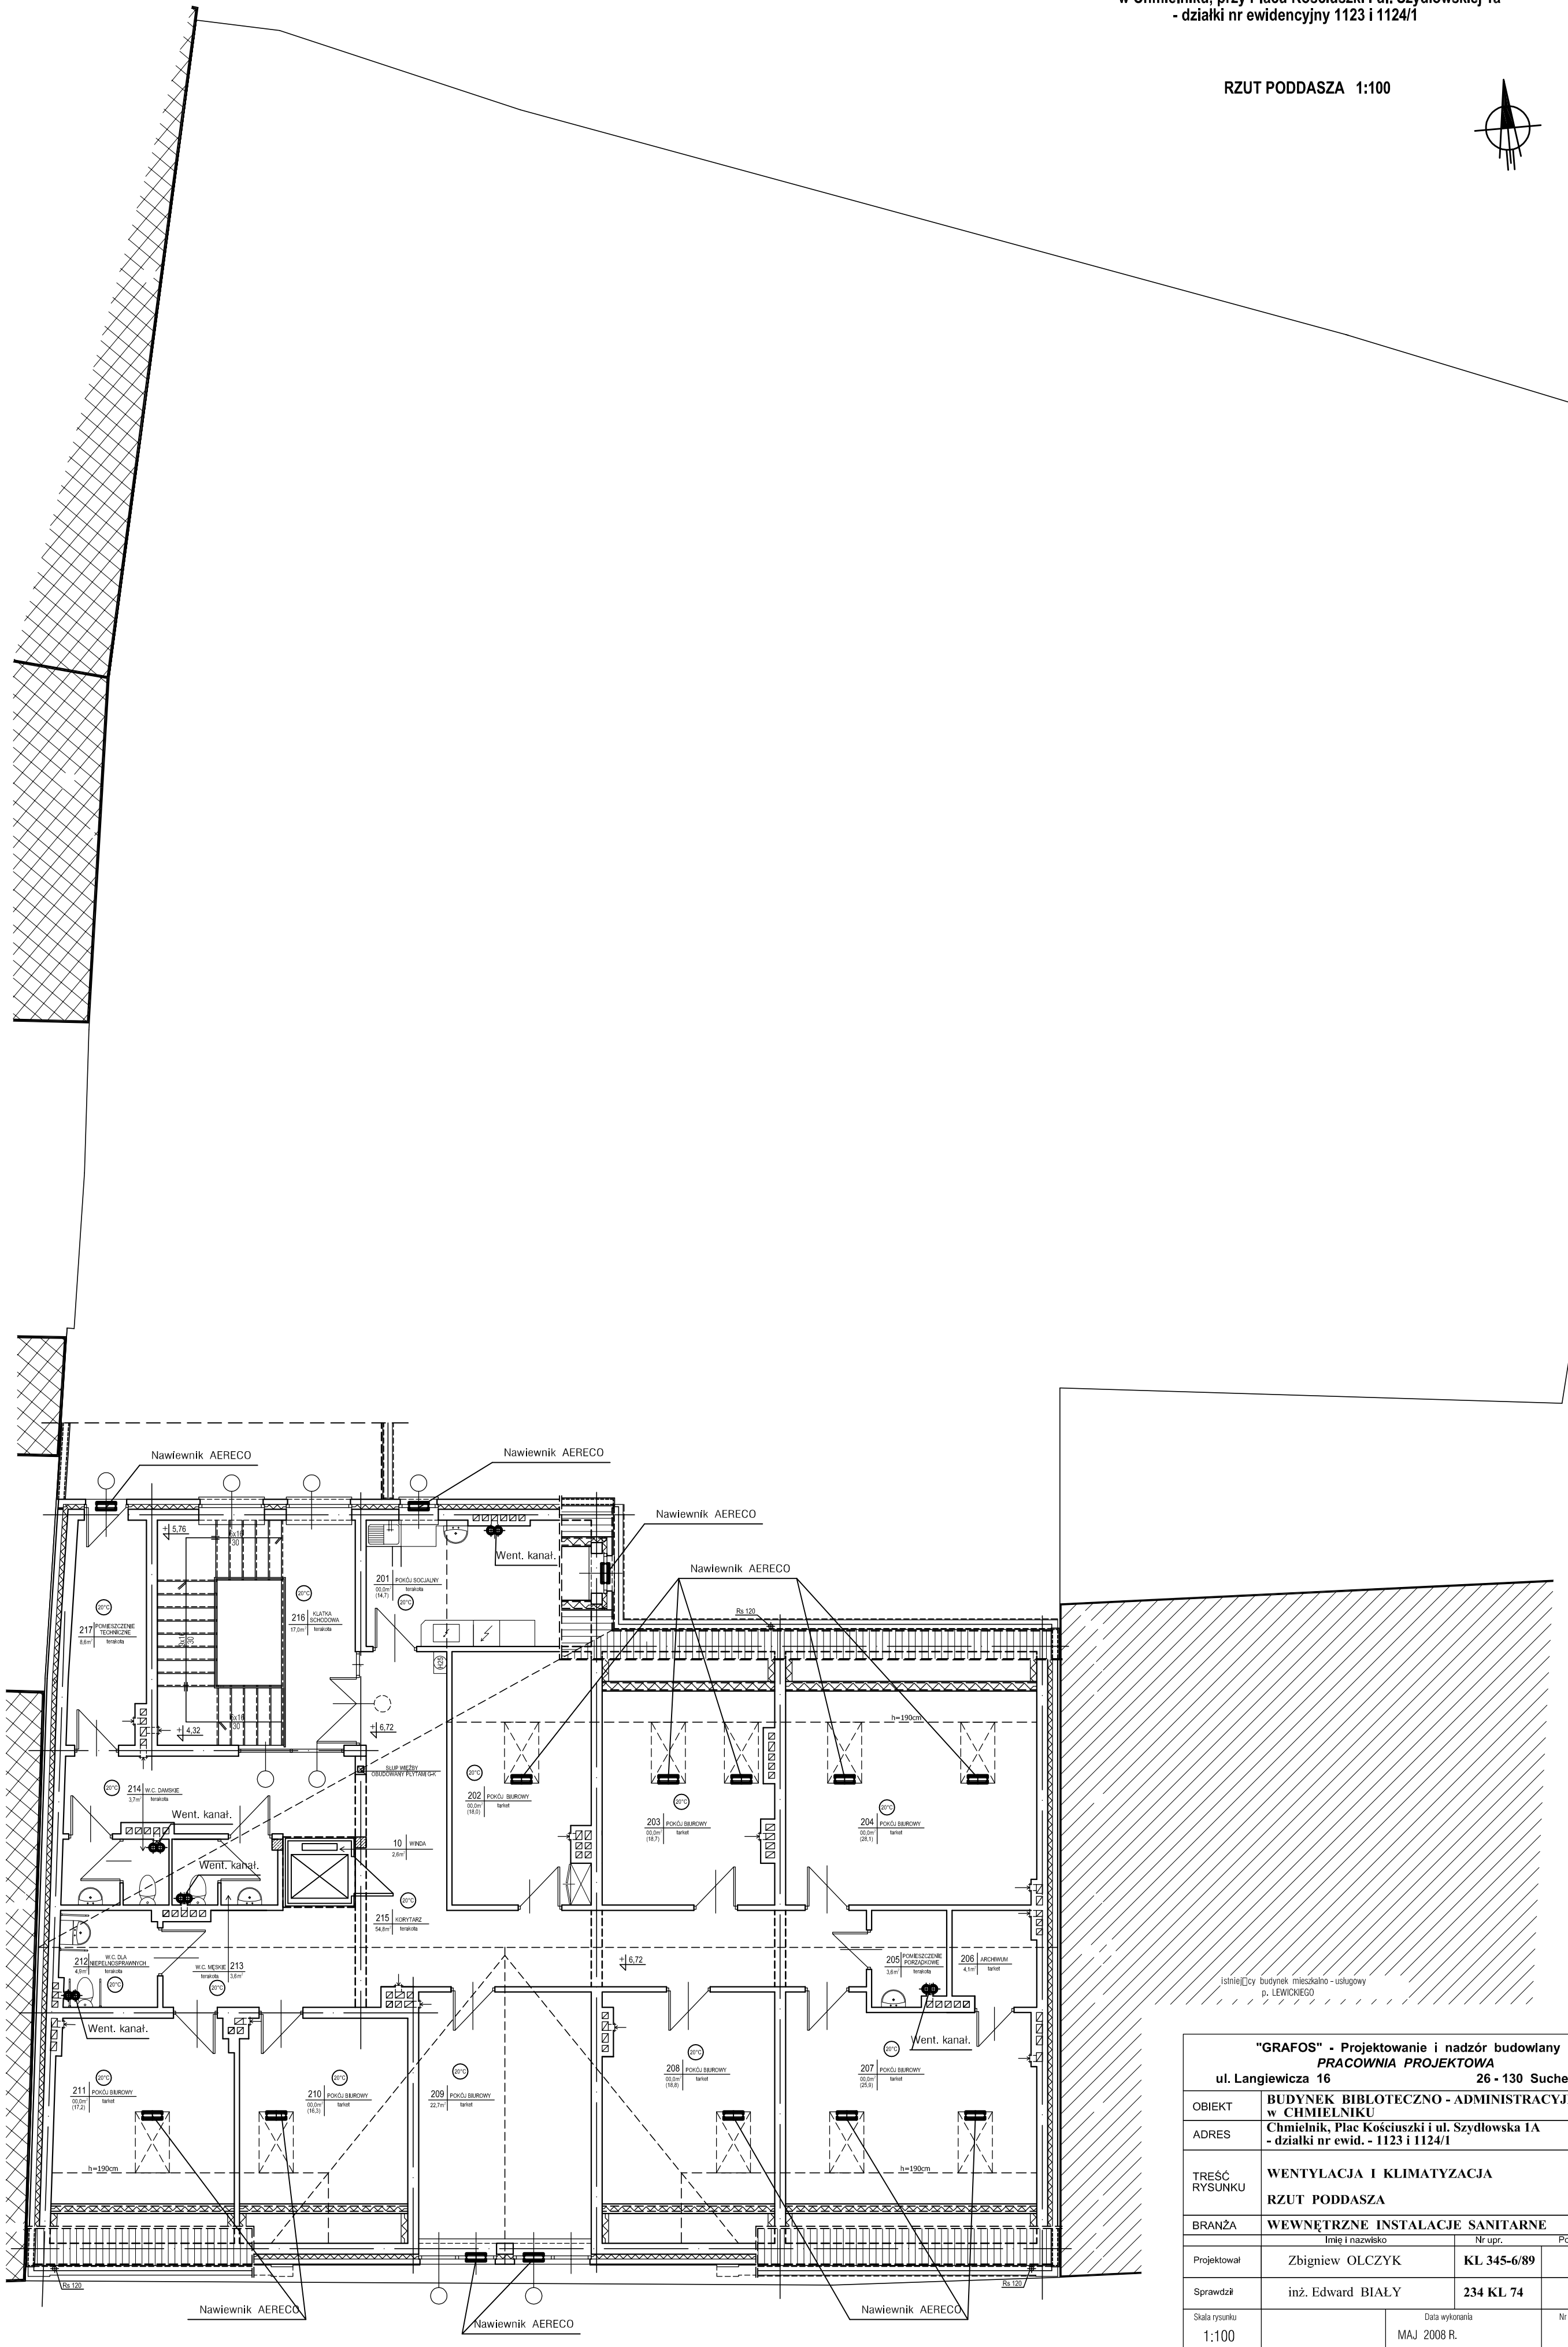

"GRAFOS" - Projektowanie i nadzór budowlany PRACOWNIA PROJEKTOWA ul. Langiewicza 16 26 - 130 Suchedniów			
OBIEKT	BUDYNEK BIBLIOTECZNO - ADMINISTRACYJNY w CHMIELNIKU		
ADRES	Chmielnik, Plac Kościuszki i ul. Szydłowska 1A - działki nr ewid. - 1123 i 1124/1		
TREŚĆ RYSUNKU	WENTYLACJA I KLIMATYZACJA RZUT PODDASZA		
BRANŻA	WEWNĘTRZNE INSTALACJE SANITARNE		
Projektował	Imię i nazwisko Zbigniew OLCZYK	Nr upr. KL.345-6/89	Podpis
Sprawdził	inż. Edward BIAŁY	234 KL 74	
Skala rysunku 1:100	Data wykonania MAJ 2008 R.	Nr rysunku W4	