


PROJEKT ARCHITEKTONICZNO - BUDOWLANY
 BUDYNKU BIBLIOTECZNO - ADMINISTRACYJNEGO
 w Chmielniku, przy Placu Kościuszki i ul. Szydłowskiej 1a
 - działki nr ewidencyjny 1123 i 1124/1

RZUT DACHÓW 1:100

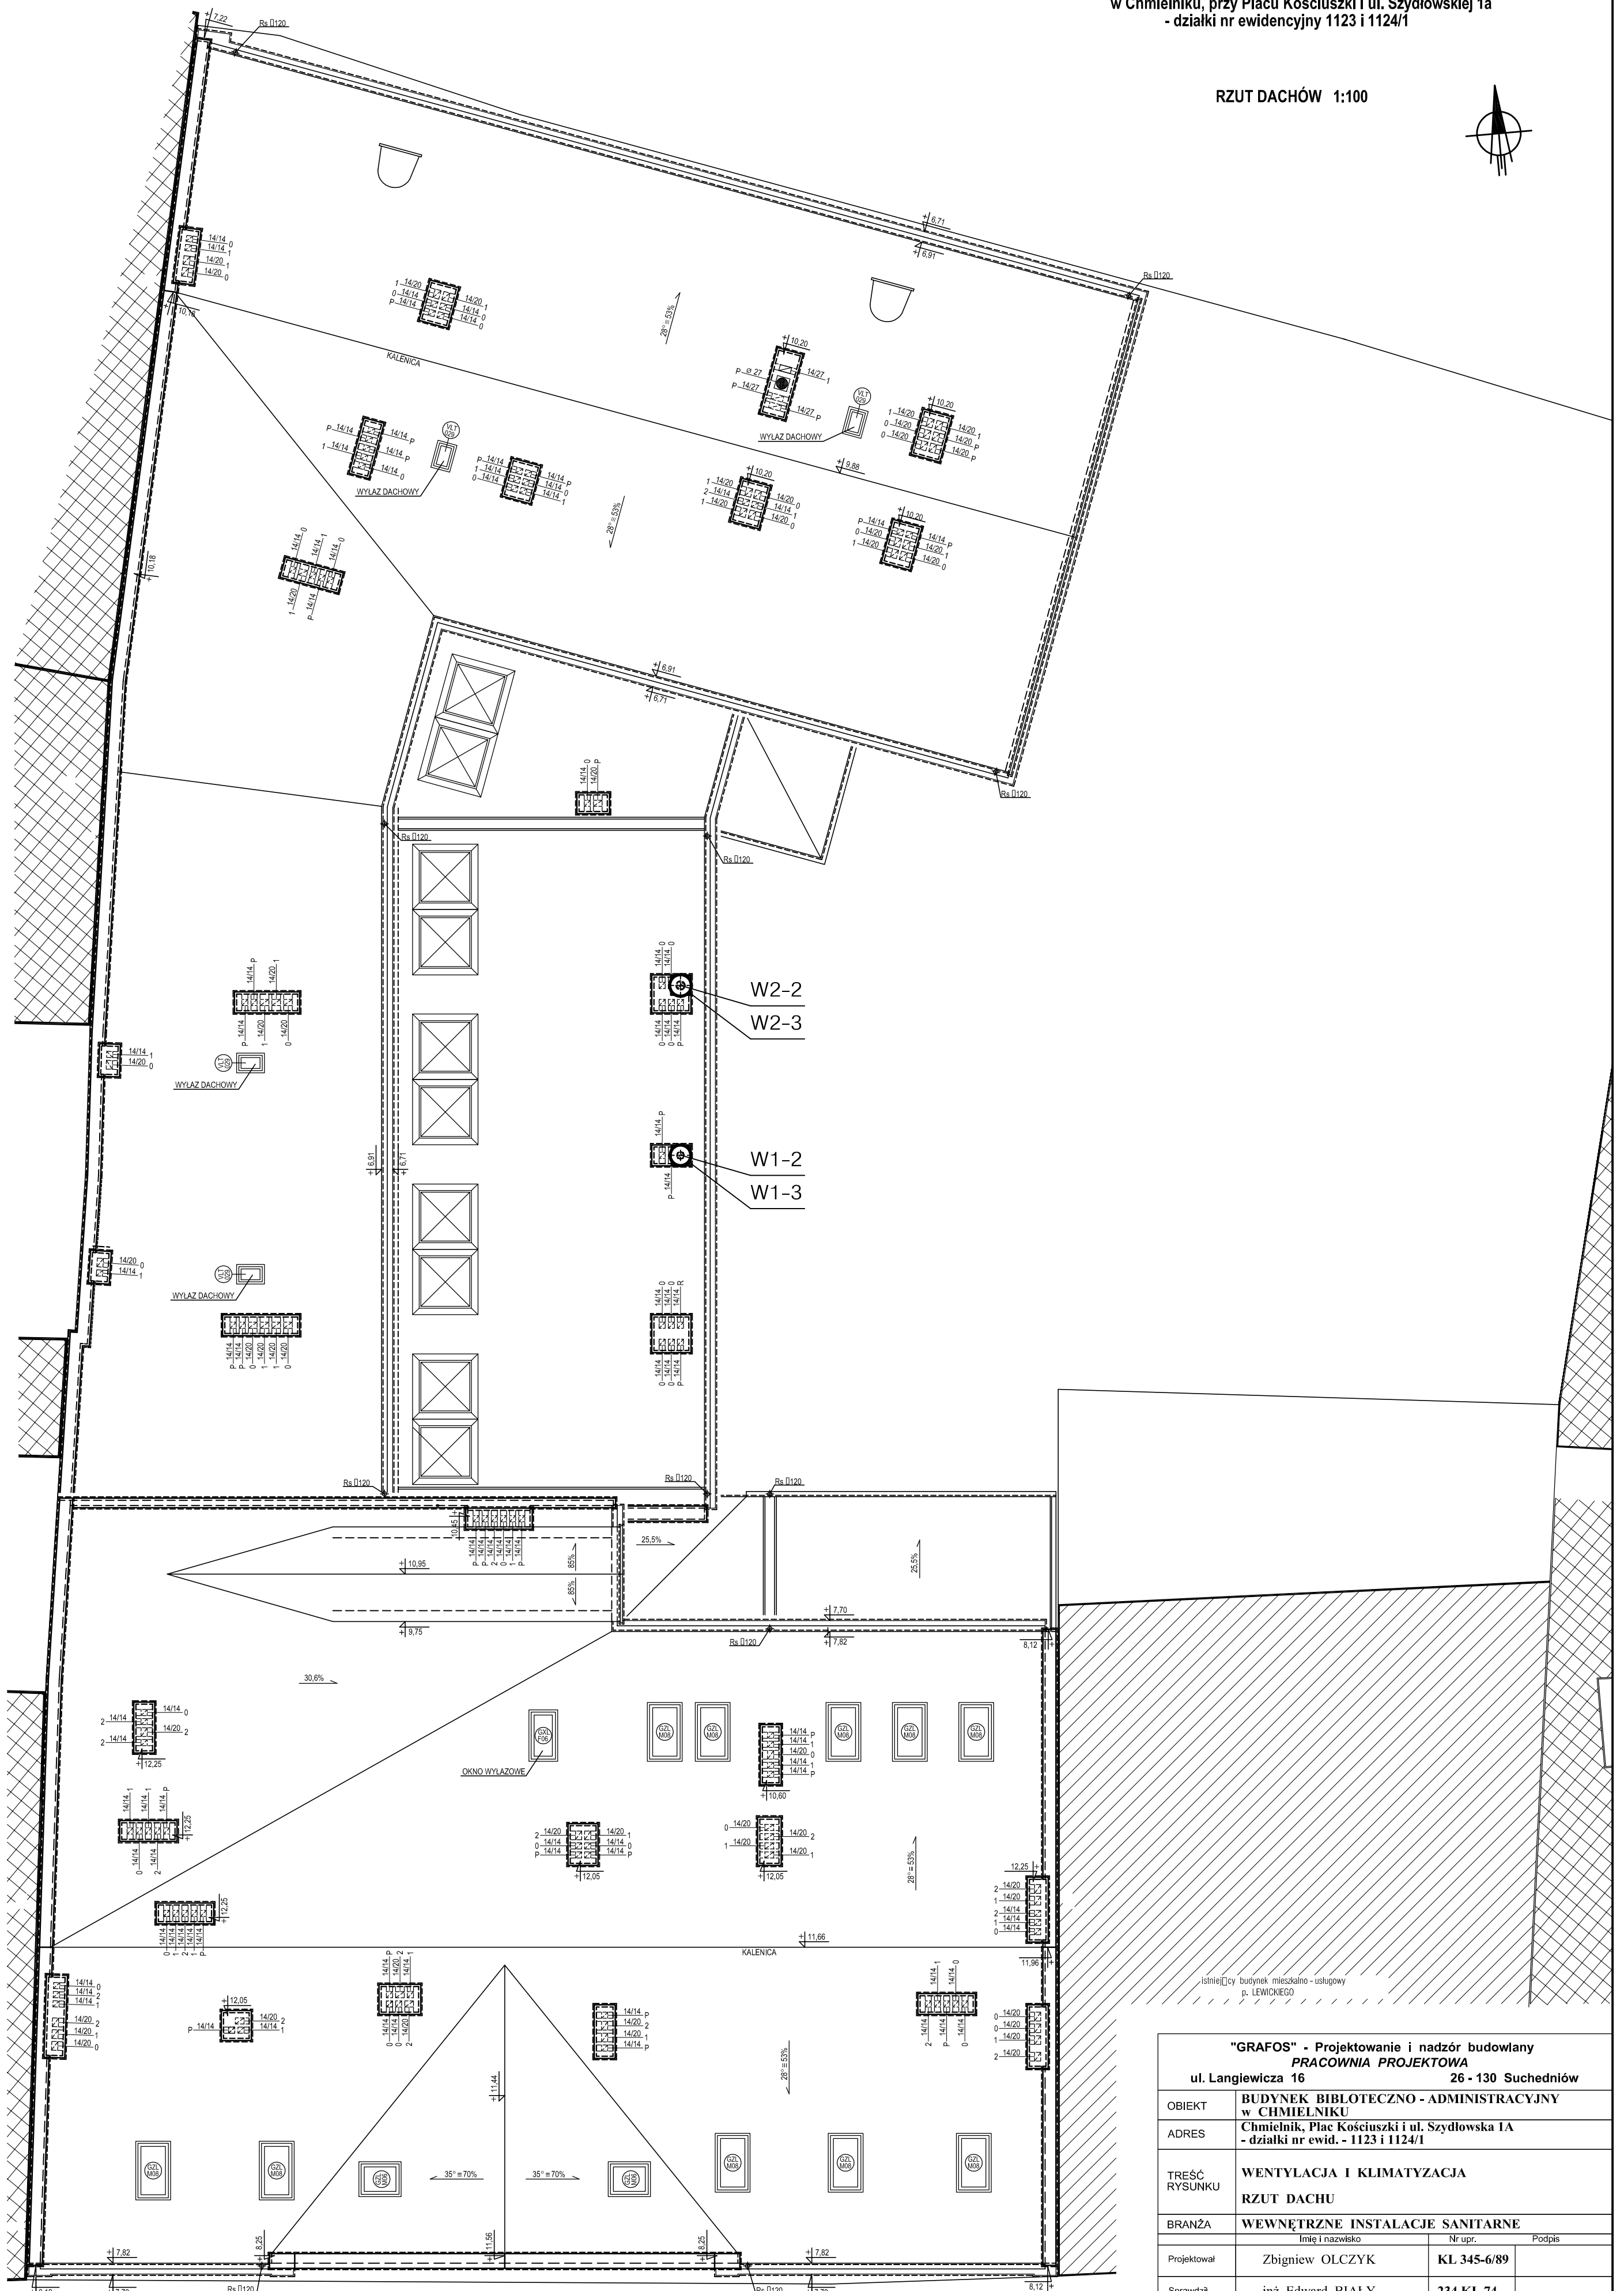

istnieje budynek mieszkalno-usługowy
 p. LEWICKIEGO

"GRAFOS" - Projektowanie i nadzór budowlany			
PRACOWNIA PROJEKTOWA			
ul. Langiewicza 16		26 - 130 Suchedniów	
OBIEKT	BUDYNEK BIBLIOTECZNO - ADMINISTRACYJNY w CHMIELNIKU		
ADRES	Chmielnik, Plac Kościuszki i ul. Szydłowska 1A - działki nr ewid. - 1123 i 1124/1		
TREŚĆ RYSUNKU	WENTYLACJA I KLIMATYZACJA RZUT DACHU		
BRANŻA	WEWNĘTRZNE INSTALACJE SANITARNE		
Projektował	Imię i nazwisko Zbigniew OLCZYK	Nr upr. KL.345-6/89	Podpis
Sprawdził	inż. Edward BIAŁY	234 KL 74	
Skala rysunku 1:100	Data wykonania MAJ 2008 R.	Nr rysunku W5	