
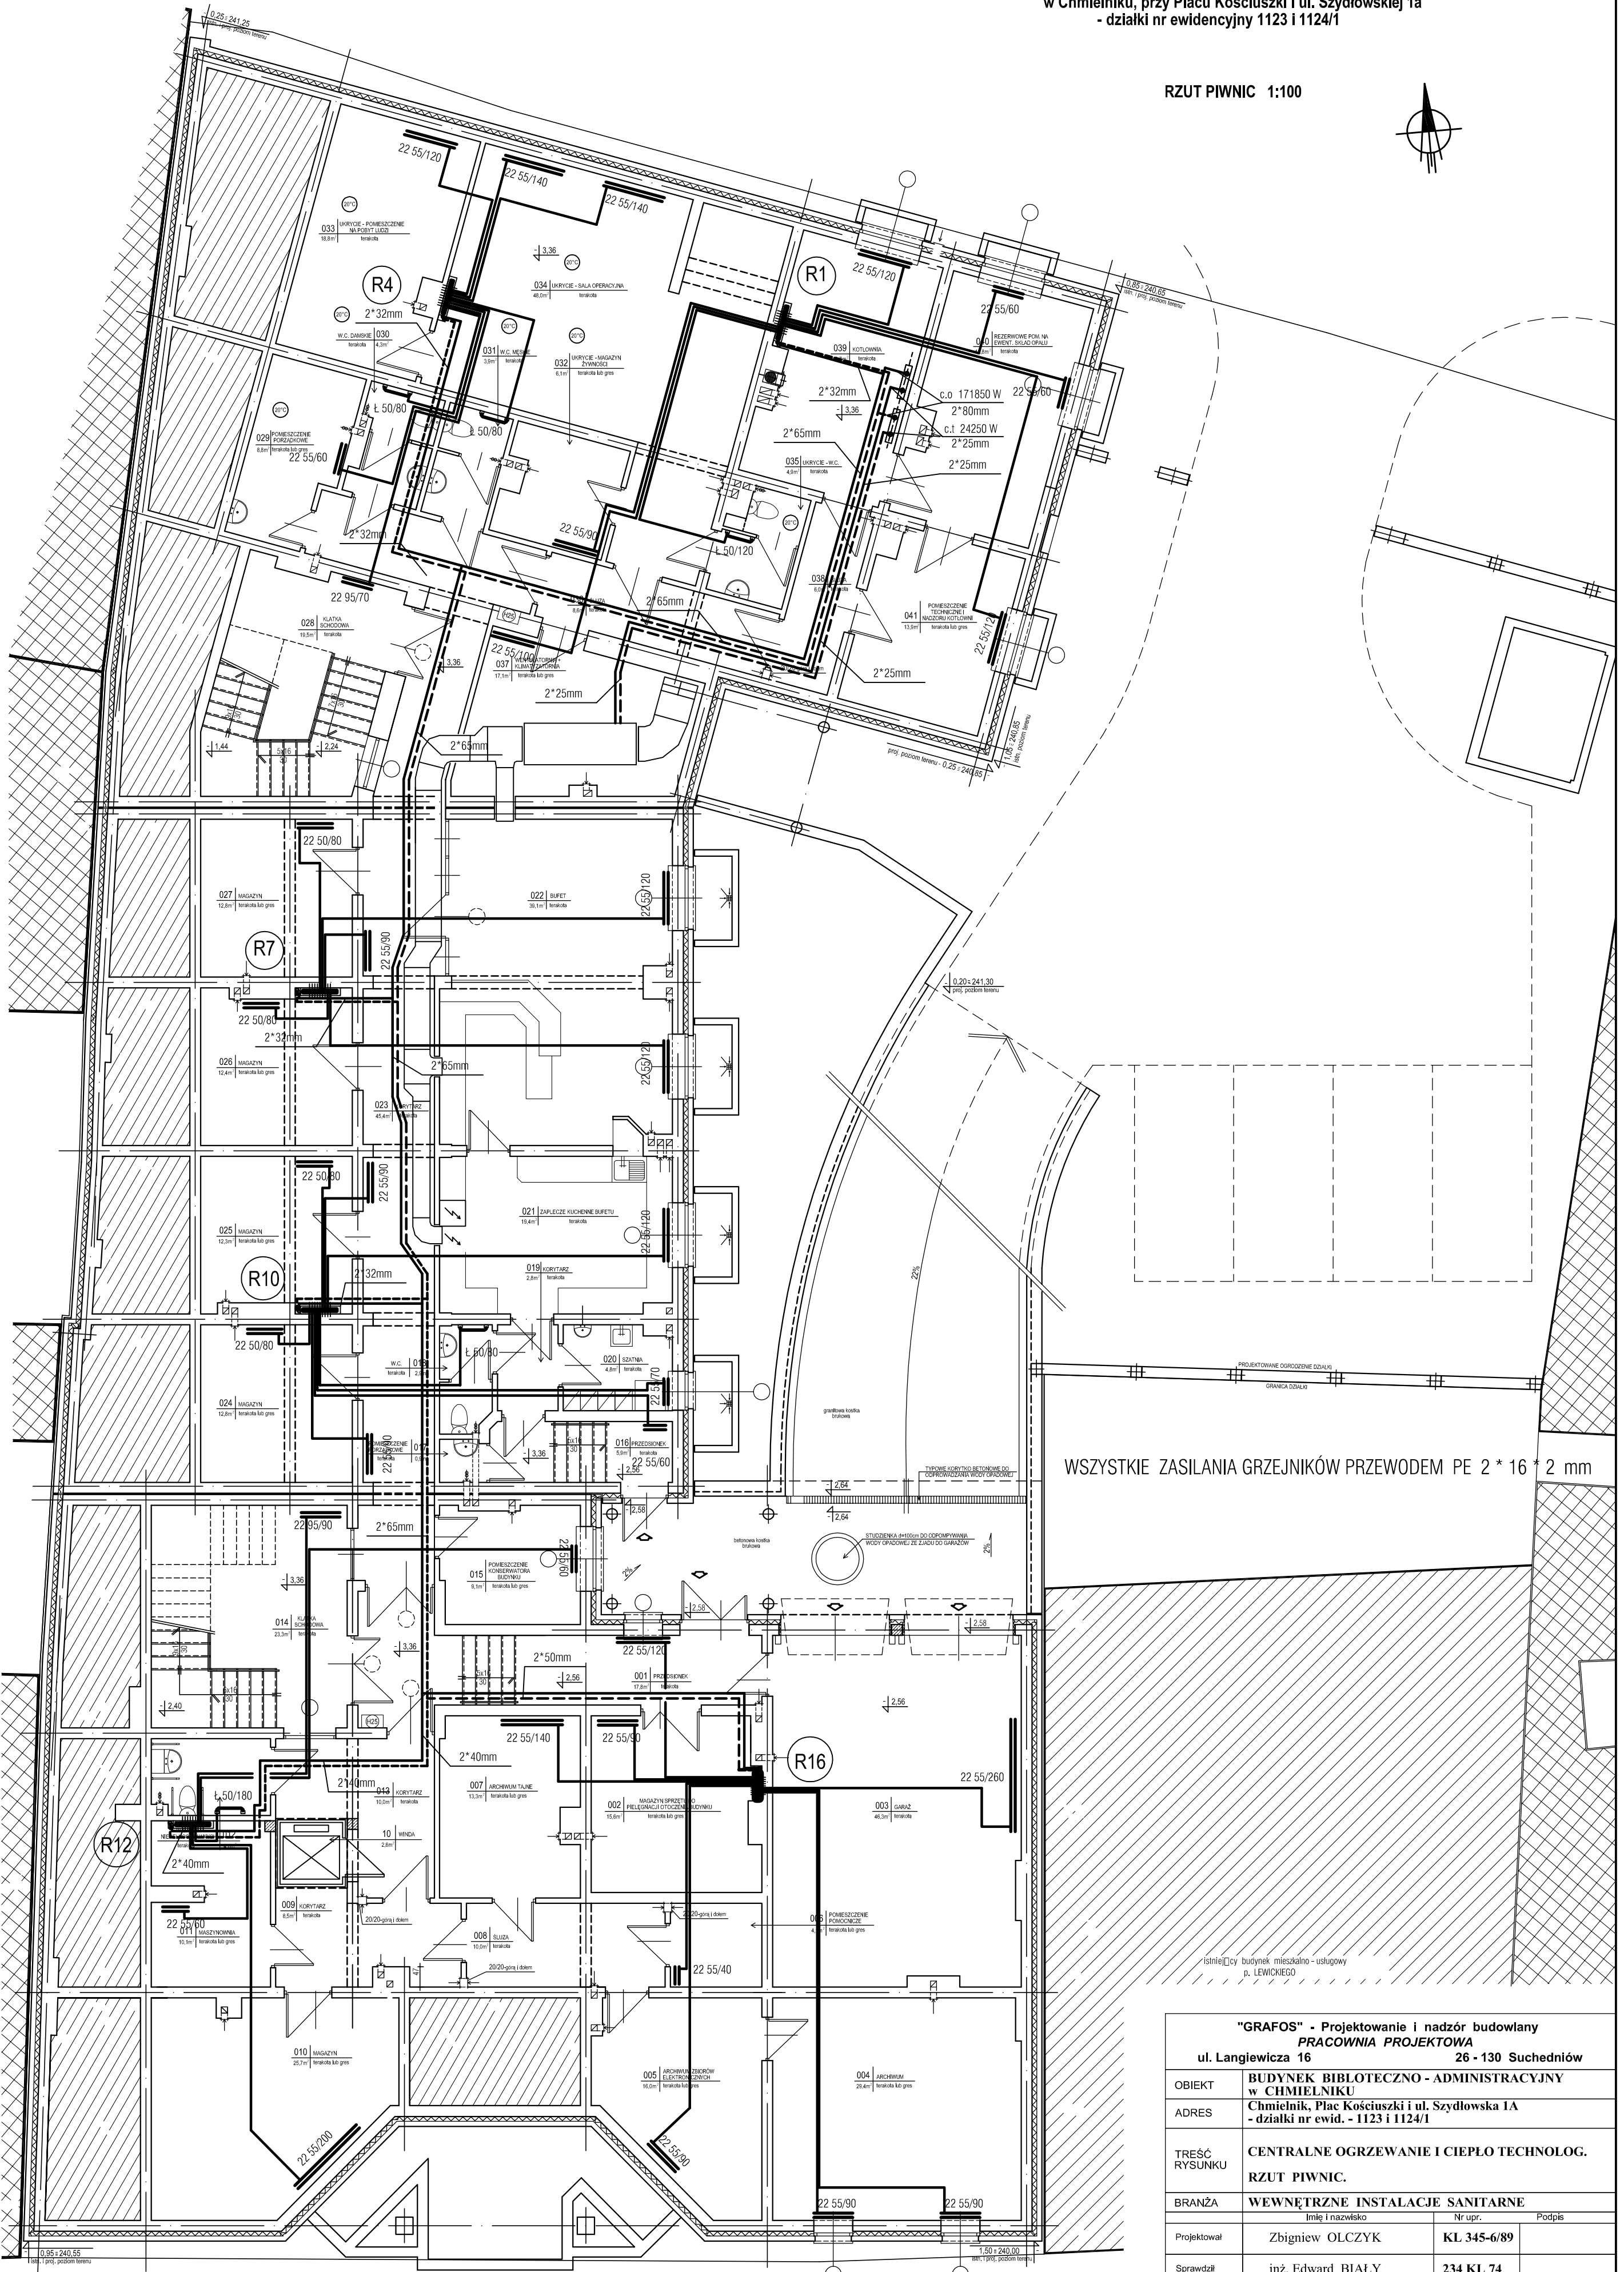


PROJEKT ARCHITEKTONICZNO - BUDOWLANY
 BUDYNKU BIBLIOTECZNO - ADMINISTRACYJNEGO
 w Chmielniku, przy Placu Kościuszkim i ul. Szydłowskiej 1a
 - działki nr ewidencyjny 1123 i 1124/1

RZUT PIWNIC 1:100

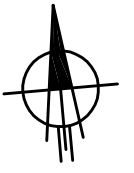

WSZYSTKIE ZASILANIA GRZEJNIKÓW PRZEWODEM PE 2 * 16 * 2 mm

"GRAFOS" - Projektowanie i nadzór budowlany PRACOWNIA PROJEKTOWA ul. Langiewicza 16 26 - 130 Suchedniów			
OBIEKT	BUDYNEK BIBLIOTECZNO - ADMINISTRACYJNY w CHMIELNIKU		
ADRES	Chmielnik, Plac Kościuszkim i ul. Szydłowska 1A - działki nr ewid. - 1123 i 1124/1		
TREŚĆ RYSUNKU	CENTRALNE OGRZEWANIE I CIEPŁO TECHNOLOG. RZUT PIWNIC.		
BRANŻA	WEWNĘTRZNE INSTALACJE SANITARNE		
Projektował	Imię i nazwisko Zbigniew OLCZYK	Nr upr. KL 345-6/89	Podpis
Sprawił	inż. Edward BIAŁY	234 KL 74	
Skala rysunku	1:100	Data wykonania MAJ 2008 R.	Nr rysunku C01